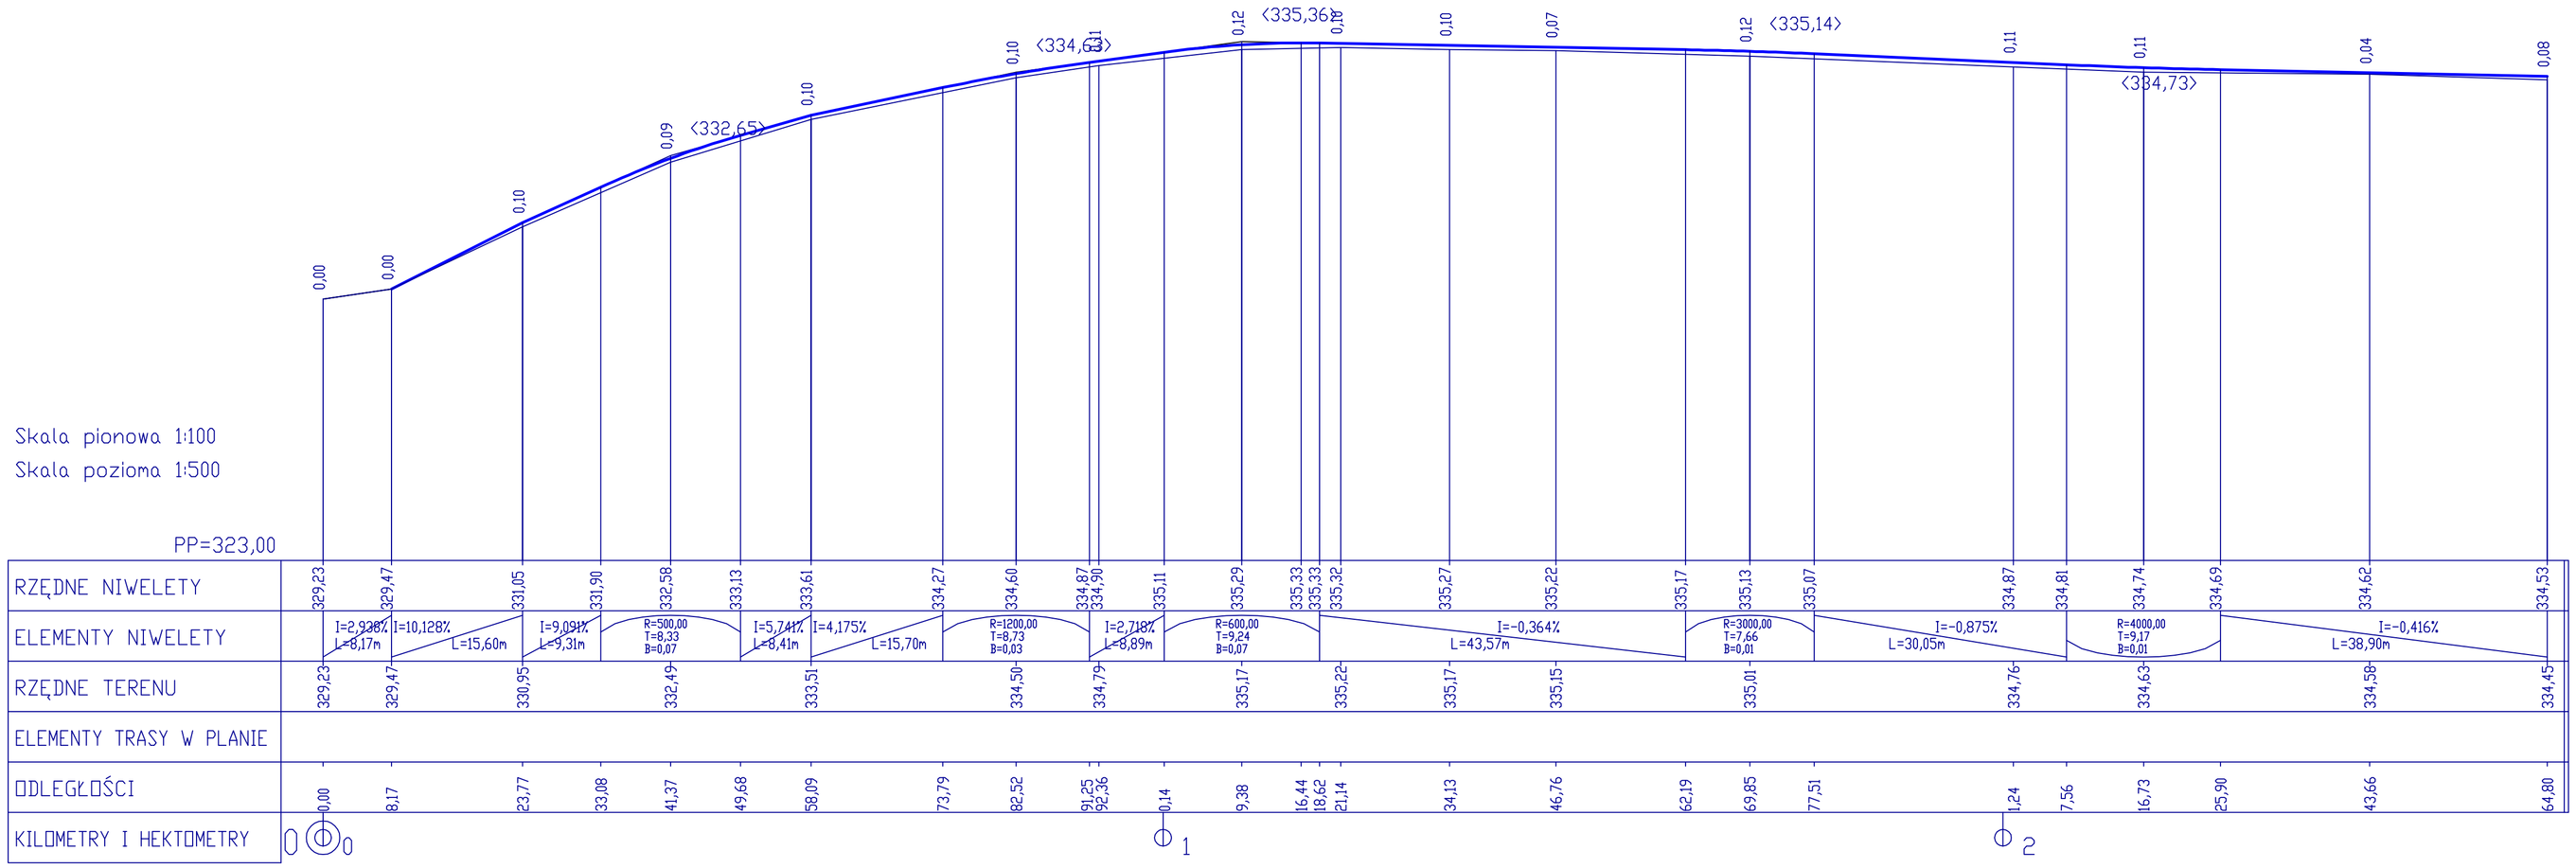

Stadium: Dok. Tech.
Branża: Drogi
Data: 11.2016
Nr rys.: 2

PRZEBUDOWA DROGI GMINNEJ (uLLeśna) W MIEJSCOWOŚCI ZAGNAŃSK GMINA ZAGNAŃSK

Projektował: mgr inż. J. Morawski
Opracował: inż. D. Morawski
KL-2/2/91 specjalność architektura w zakresie dróg i mostów

Rysunek:

PROFIL PODŁUŻNY UL. LEŚNA

Skala: 1:100-500