


PREKRÓJ PODŁUŻNY SKALA 1:100

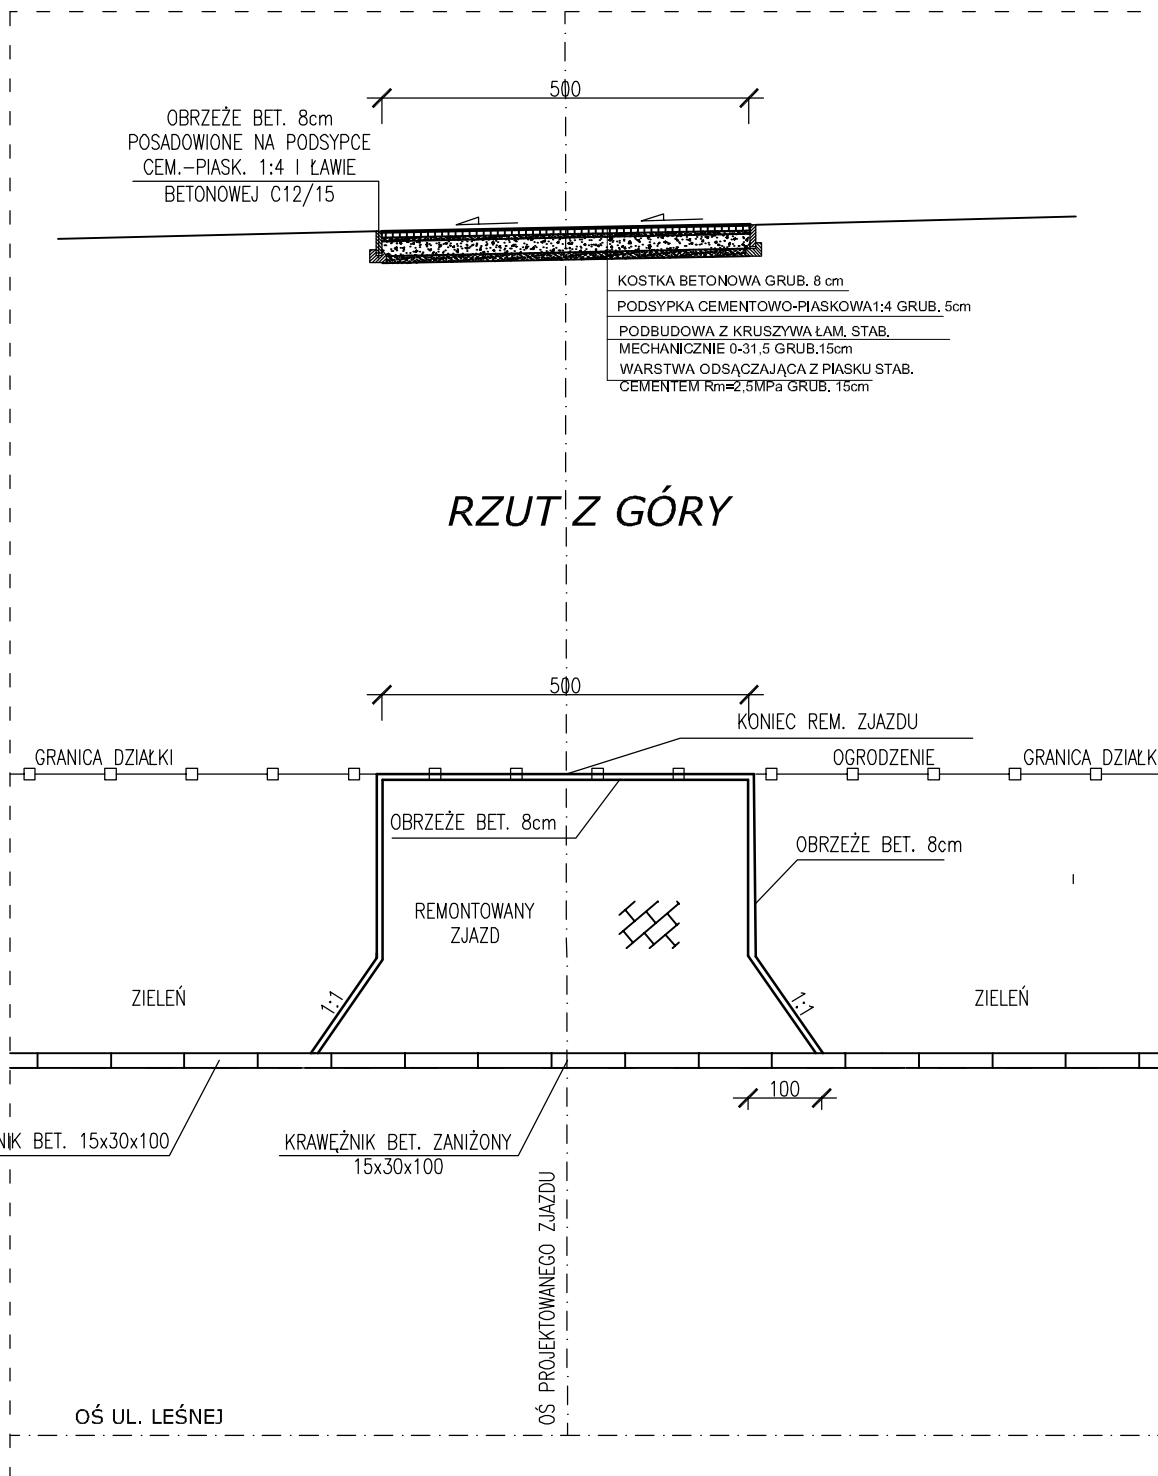

Projektował:	mgr inż. J. Morawski	KL-227/91 -spec.konstr.inżynierska w zakresie dróg i naw.lotn.	PRZEBUDOWA DROGI GMINNEJ (ul.Leśna) W MIEJSCOWOŚCI ZAGNAŃSK GMINA ZAGNAŃSK	Stadium: Dok. Tech.
Opracował:	inż. D. Morawski			Branża: Drogi
Skala: 1:100	Rysunek:	PRZEKRÓJ KONSTRUKCYJNY ZJAZDU STRONA PRAWA		Data: 11.2016
				Nr rys.: 6b