



# NACZELNA ORGANIZACJA TECHNICZNA

Federacja Stowarzyszeń Naukowo-Technicznych  
**RADA W TARNOBRZEGU**

## ZESPÓŁ USŁUG TECHNICZNYCH I PROJEKTOWYCH

39-400 Tarnobrzeg, ul.1 Maja 8, tel.(0-15)8227371, 8225379, fax 8224961

Rok założenia 1977      www.not.tbg.net.pl      e-mail: not@tbg.net.pl

**Investor**  
Gmina Zagnańsk  
ul.Spacerowa 8  
26-050 Zagnańsk

### PROJEKT WYKONAWCZY

BUDOWA UKŁADU KOMUNIKACJI WEWNĘTRZNEJ, CHODNIKA I PARKINGÓW  
WOKÓŁ SZKOŁY I DOMU NAUCZYCIELA WRAZ Z ODWODNIENIEM

### Zespół Szkół Podstawowych

w m.Tumlin



działki nr ewid.:  
251, 579/2, 579/3, 579/4 - obr. Tumlin

## SCHODY CHODNIKOWE POPRZECZNE

Załącznik nr 6  
skala 1 : 50

Branża	Projektant	Podpis	Sprawdzający	Podpis
	Imię i nazwisko, adres nr i zakres uprawnień			
Drogiowa	mgr inż. Zbigniew Karczewski 39-300 Mielęc, ul.Wyszynskiego 6B/7 nr upr. D-295/94 Upewnienia w specjalności konstrukcyjno- biznesowej do sporządzania projektów budowlanych i nadzoru nad ich wykonaniem oraz typowych przepisów i rozpisów		mgr inż. Jacek Ciba 39-300 Mielęc, ul.Sienieckiego 20 nr upr. D-1/90 Upewnienia w specjalności konstrukcyjno- biznesowej do sporządzania projektów budowlanych i nadzoru nad ich wykonaniem oraz typowych przepisów i rozpisów	

WIDOK Z GÓRY

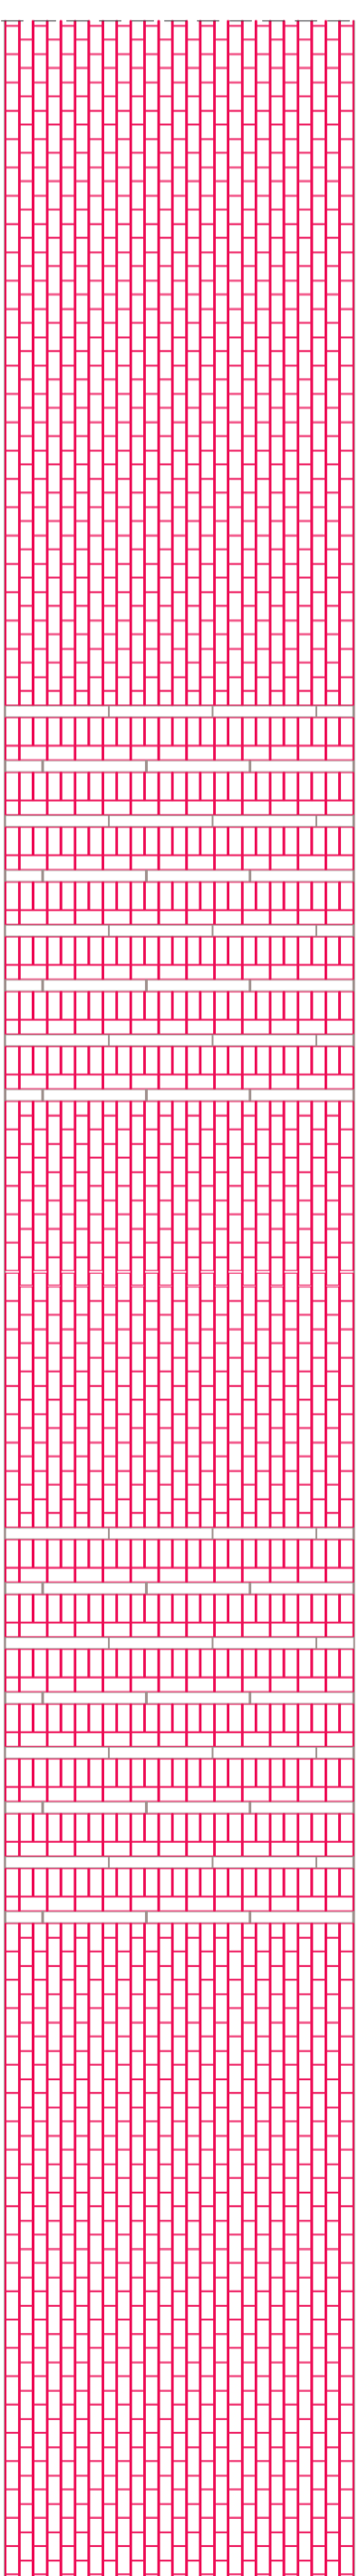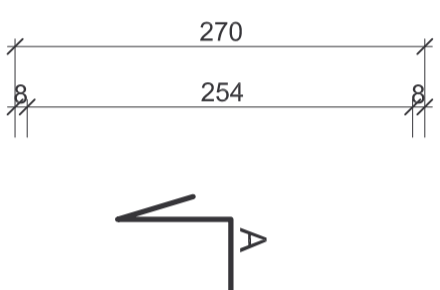

PRZEKRÓJ "A-A"

