



SZCZEGÓŁY KONSTRUKCYJNE Skala 1:25


Jezdnia z rowem drogowym

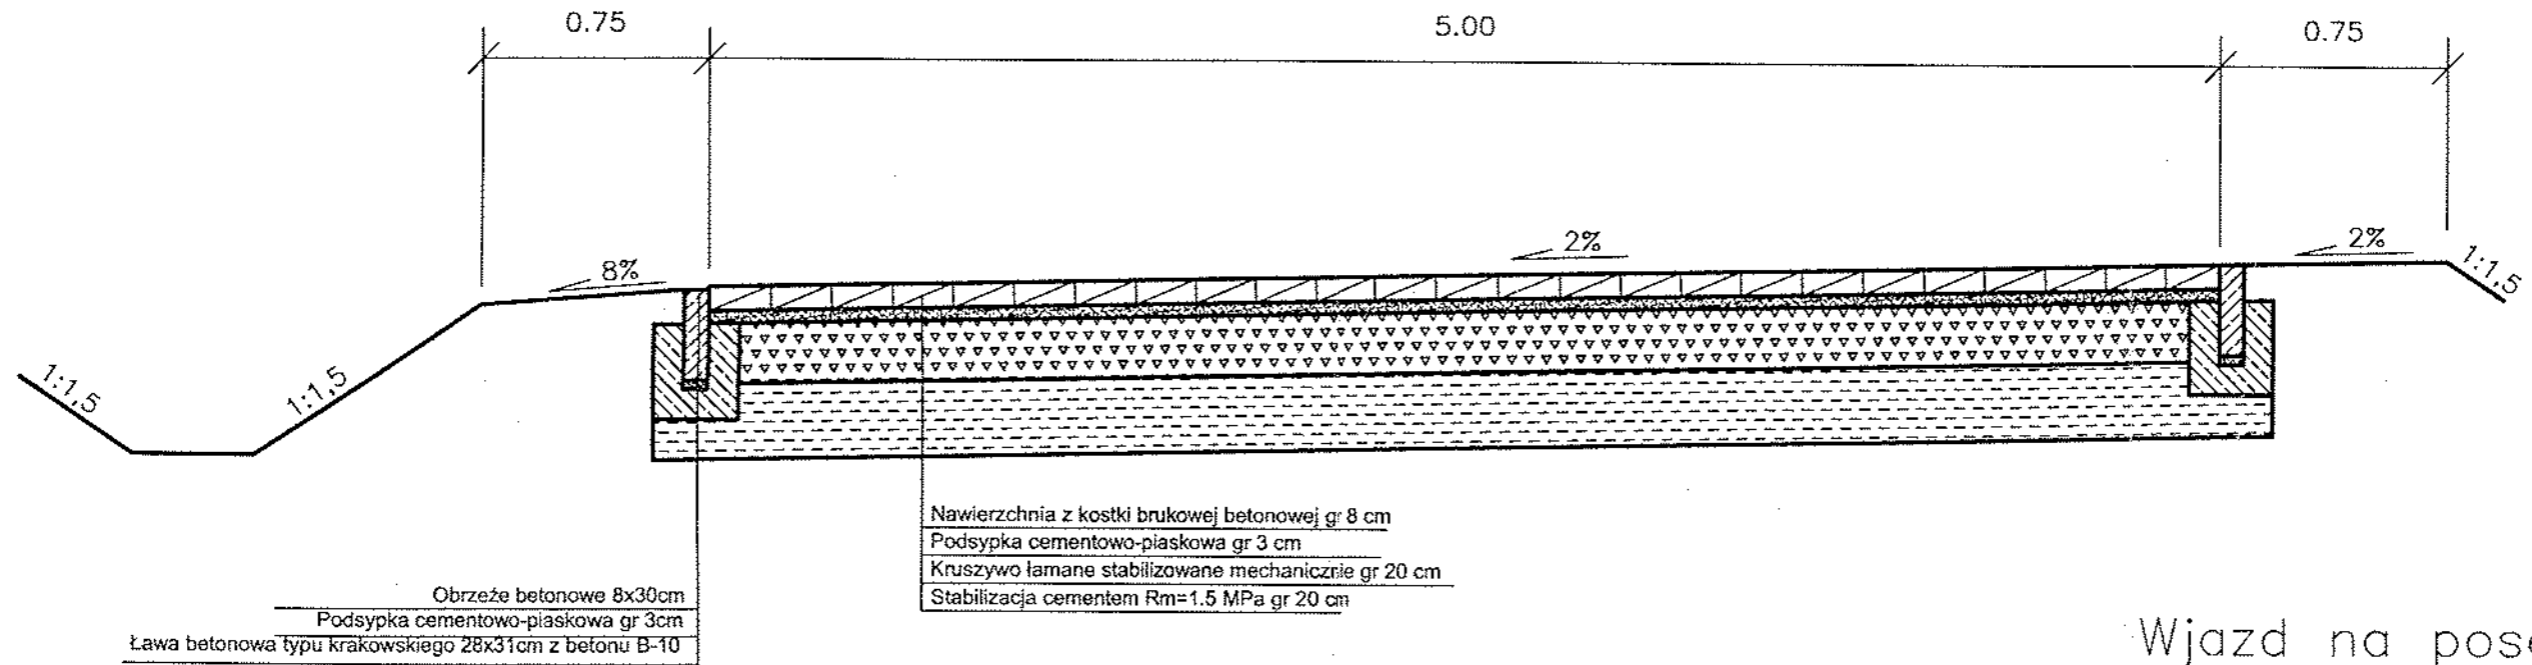

Wjazd na posesje

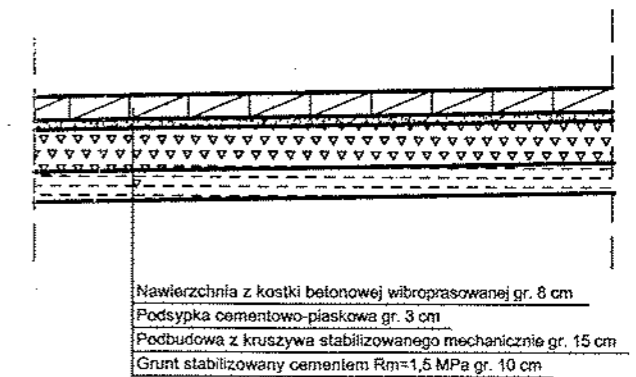


Jezdnia ze ściekiem z elem. betonowych

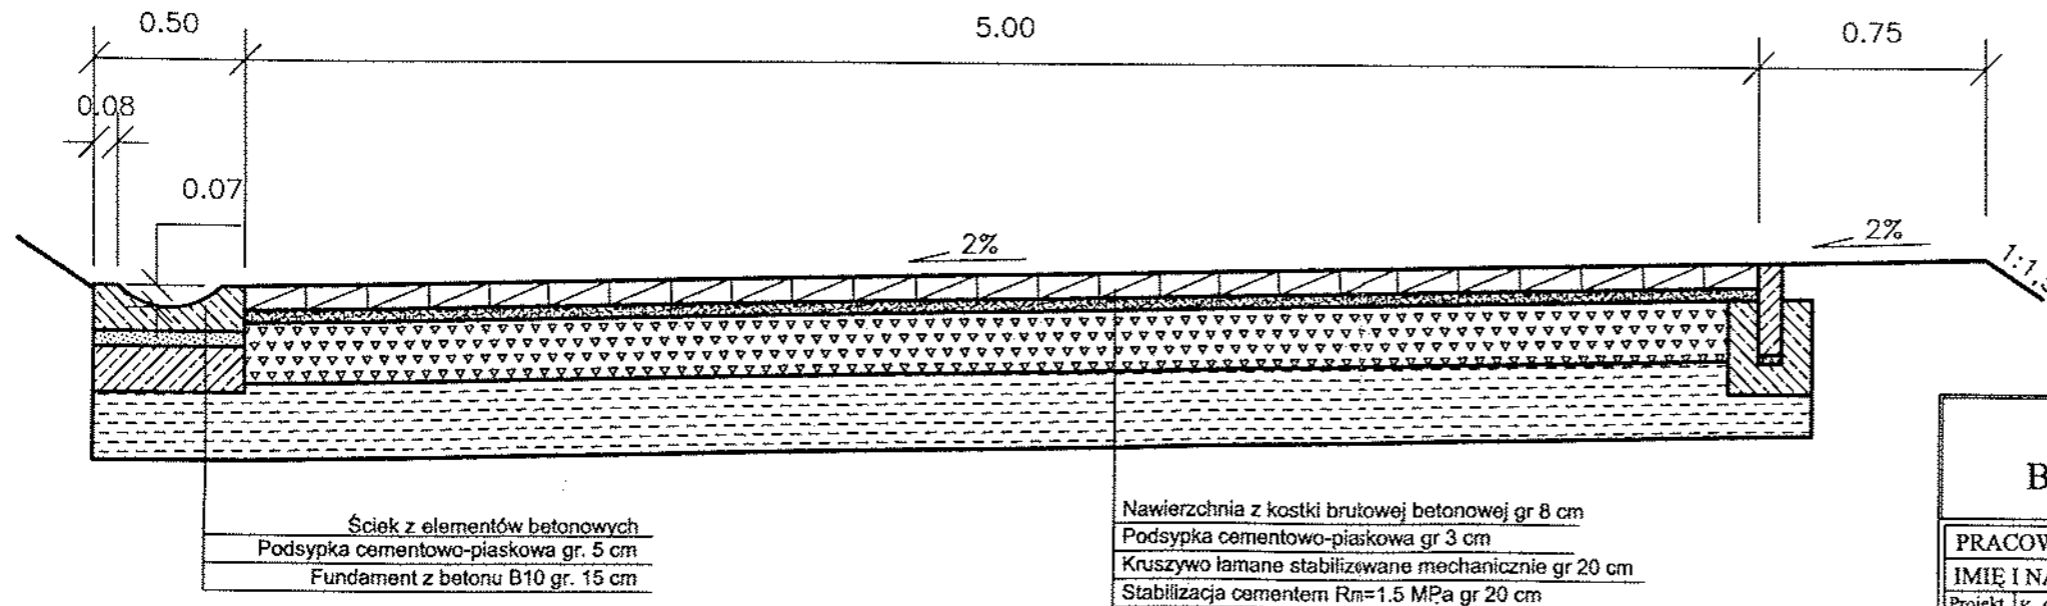


BIURO PROJEKTÓW Budownictwa Komunalnego S.A. Kielce				NR REJ. KL 21/2005	
PRACOWNIA		ZP-2		OBIEKT: BUDOWA DROGI NA ŁĄCZNIKU JAWORZE - SIODŁA I JAWORZE - CHRUSTY	SKALA 1:25
IMIE I NAZWISKO	Nr upraw.	PODPISE	DATA		
Projekt	K. Grosicki	24/80	08.07	STADIUM: Proj. architekt. - budowlany BRANŻA: Drogowa	NR RYS. 4
Oprac.	mgr inż. S. Zatorski		08.07		
Sprawdz	mgr inż. Z. Kubiś	144/81	08.07	PRZEDMIOT RYSUNKU: SZCZEGÓŁY KONSTRUKCYJNE	
Kier.Prac.	K. Grosicki	24/80	08.07		

SZCZEGÓŁY KONSTRUKCYJNE PRZEPUSTU POD WJAZDAMI Z ZAKOŃCZENIEM ŚCIANKOWYM PREFABRYKOWANYM


PRZEKRÓJ PODŁUŻNY

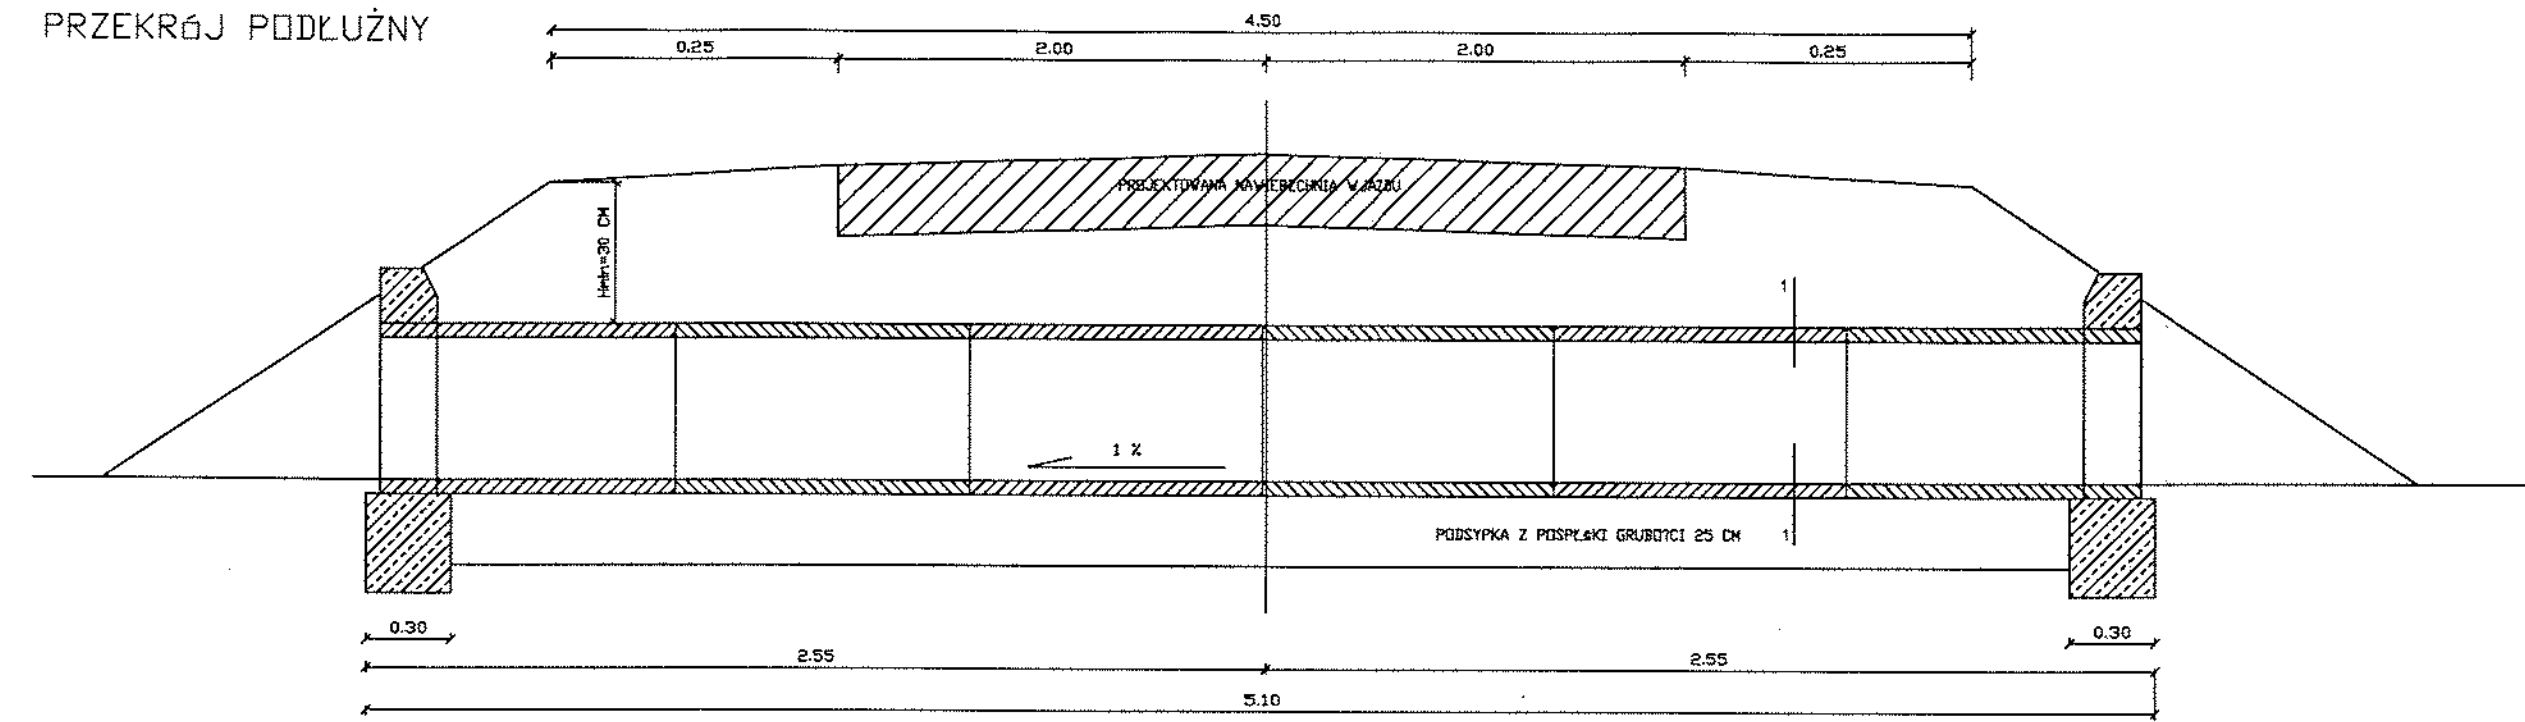

SZCZEGÓŁ ŚCIANKI CZOŁOWEJ

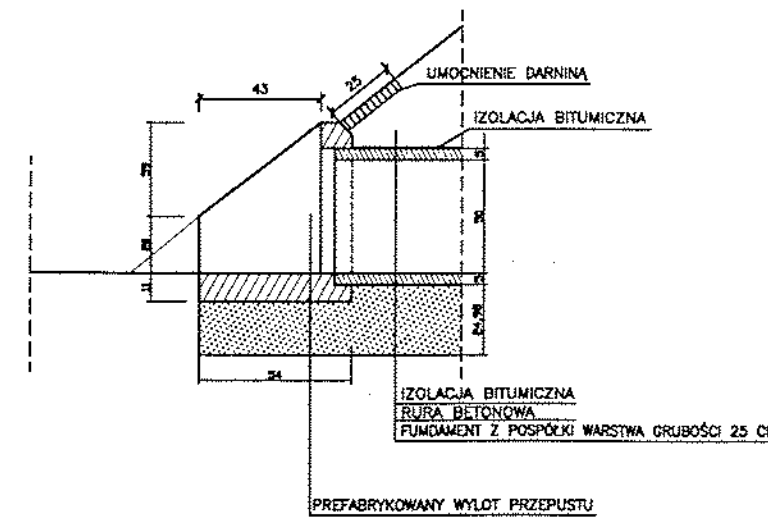


WIDOK OD STRONY WLOTU PRZEKRÓJ 1 - 1

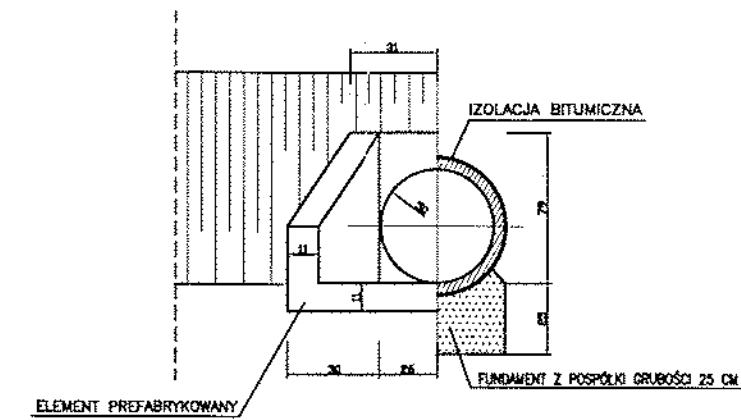


BIURO PROJEKTÓW Budownictwa Komunalnego S.A. Kielce				NR REJ. KL. 21/2005
PRACOWNIA	ZP-2	OBIEKT:	BUDOWA DRUGI NA ŁĄCZNIKU	SKALA
IMIE I NAZWISKO	Nr upraw. PODPIS DATA	JAWORZE - SIODŁA		
Projekt. K. Grosicki	24/80 [Signature] 08.07	JAWORZE - CHRUSTY		
Oprac. mgr inż. S. Zatorski	[Signature] 08.07	STADIUM: Proj. architekt. - budowlany	POW. DM ²	
		BRANŻA: Drogowa		
		PRZEDMIOT RYSUNKU:	NR RYS.	
Sprawdz. mgr inż. Z. Kubiński	144/91 [Signature] 08.07	PRZEPUST POD ZIAZDAMI	5	
Kier.Prac. K. Grosicki	24/80 [Signature] 08.07	(ŚCIANKI PREFABRYKOWANE)		

SZCZEGÓŁY KONSTRUKCYJNE PRZEPUSTU Ø50 Z ZAKŁĄCZENIEM ŚCIANKOWYM


PRZEKRÓJ PODŁUŻNY

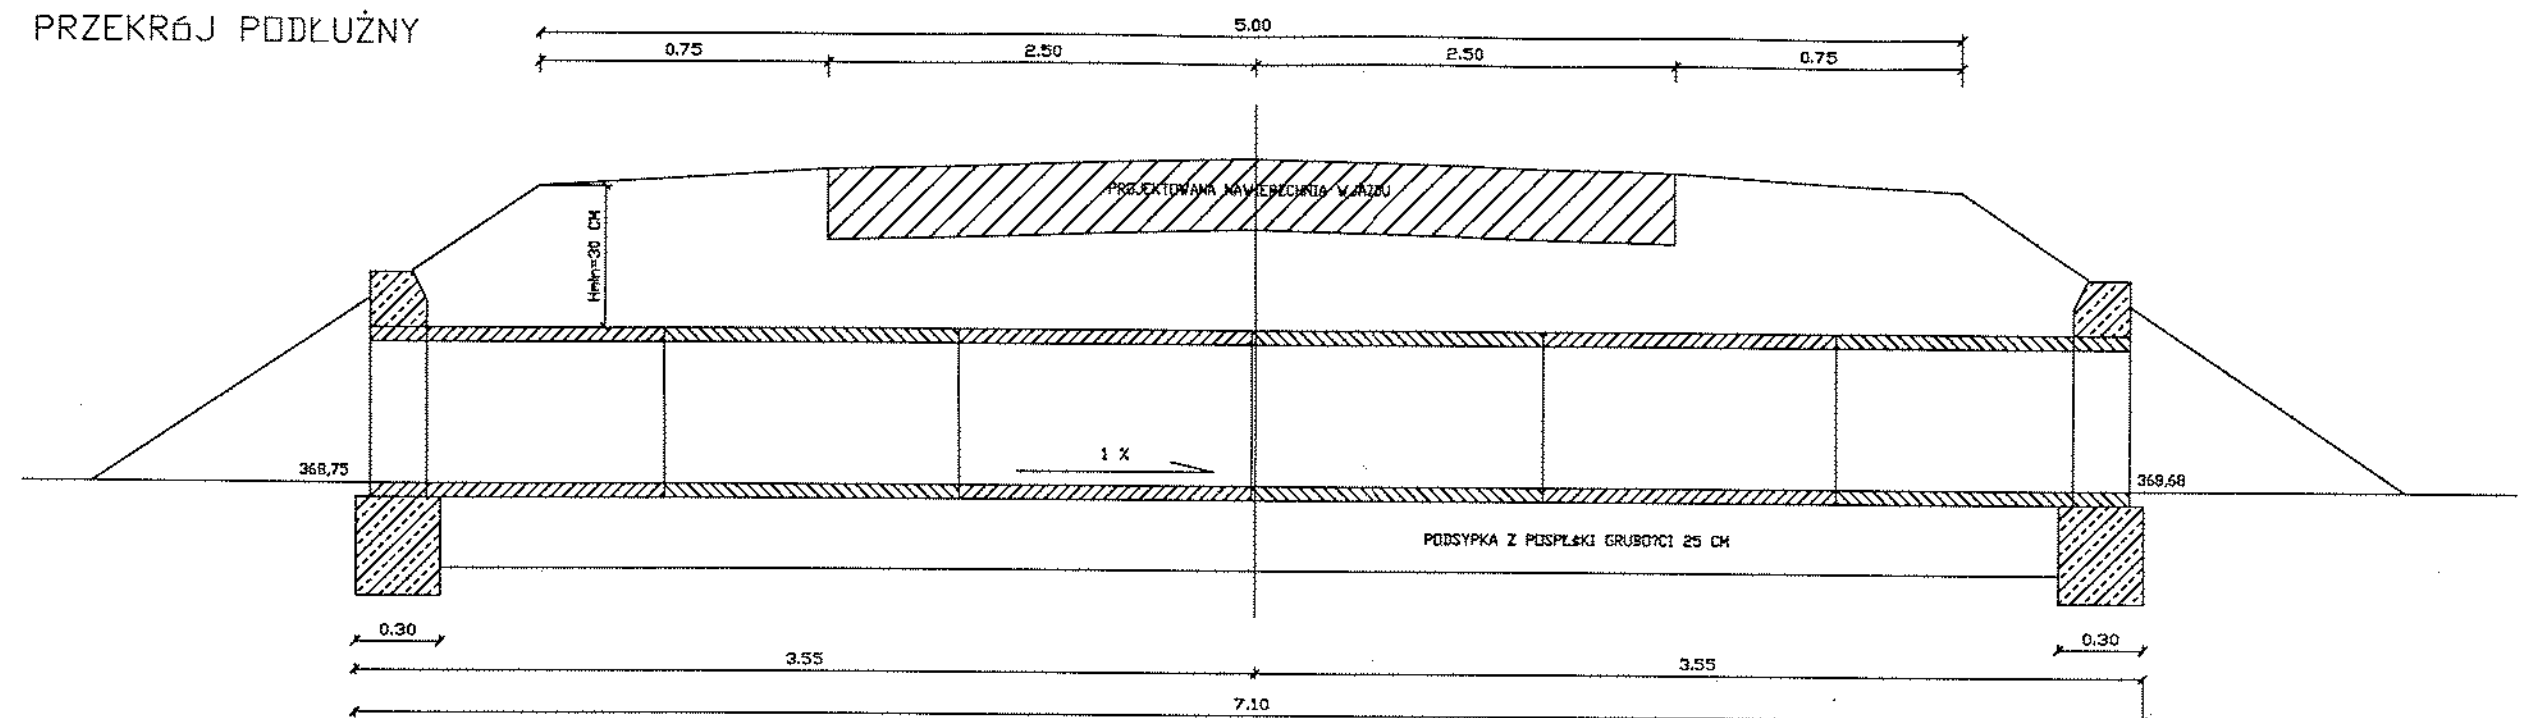


PRZEKRÓJ PODŁUŻNY

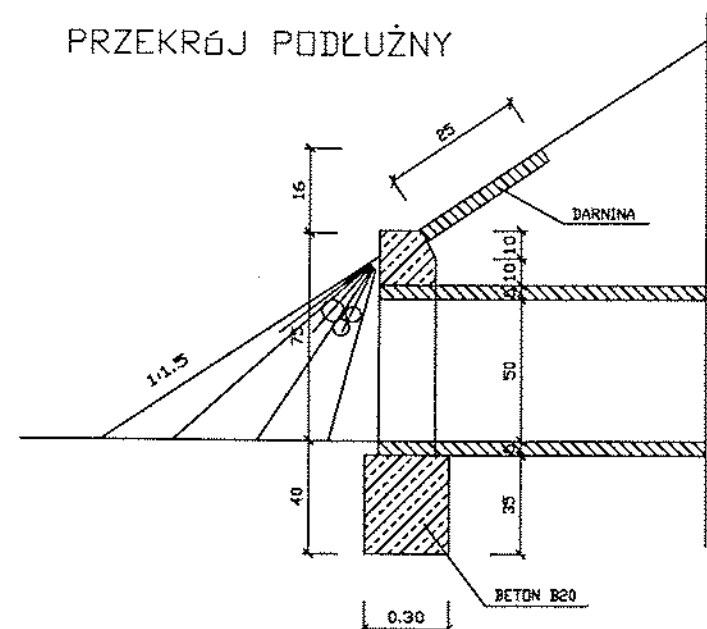

WIDOK Z GÓRY

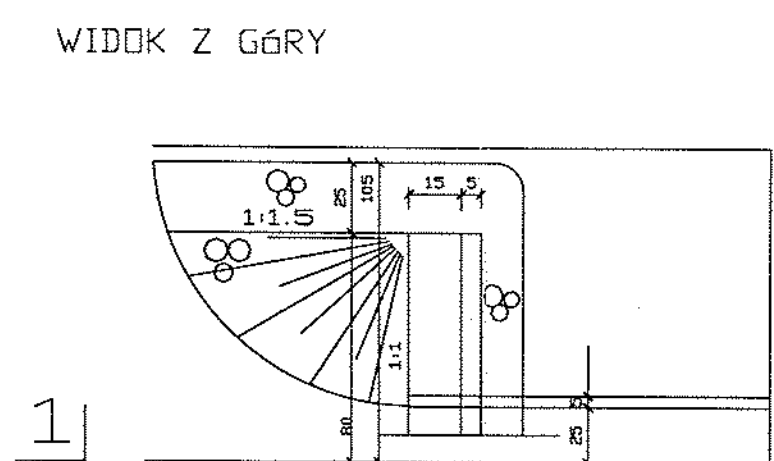

WIDOK OD CZOŁA

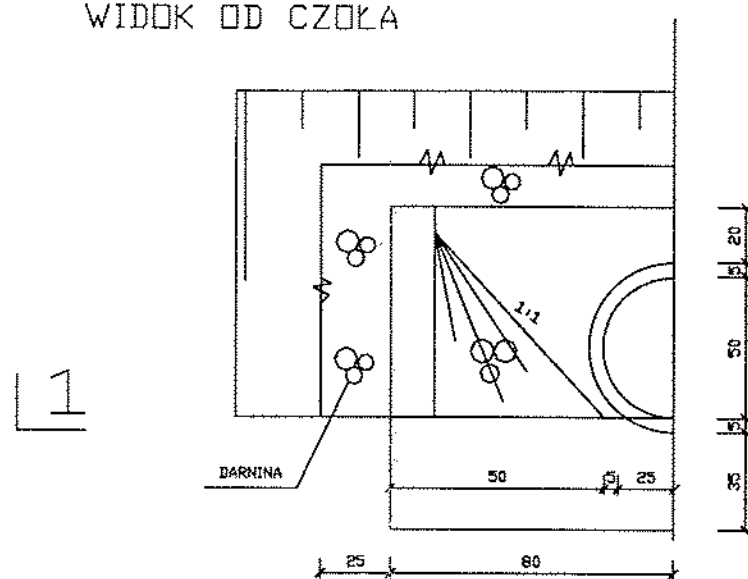


PRACOWNIA				ZP-2	OBJEKT:	NR REJ.
Budownictwa Komunalnego S.A. Kielce					BUDOWA DROGI NA ŁĄCZNIKU	KL
					JAWORZE - SIODLA	21/2005
					JAWORZE - CHRUSTY	SKALA
Projekt	K. Grosicki	24/80	08.07			
Oprac.	mgr inż. S. Zatorski		08.07		STADIUM: Proj. architekt. - budowlany	POW. DM ²
					BRANŻA: Drogowa	
					PRZEDMIOT RYSUNKU:	NR RYS.
					PRZEPUST Ø50	6
Sprawdz.	mgr inż. Z. Kubicki	14/07	08.07			
Kier. Prac.	K. Grosicki	24/80	08.07			

54

RURA OSŁONOWA

Ø 90PE L = 1.5 m

56

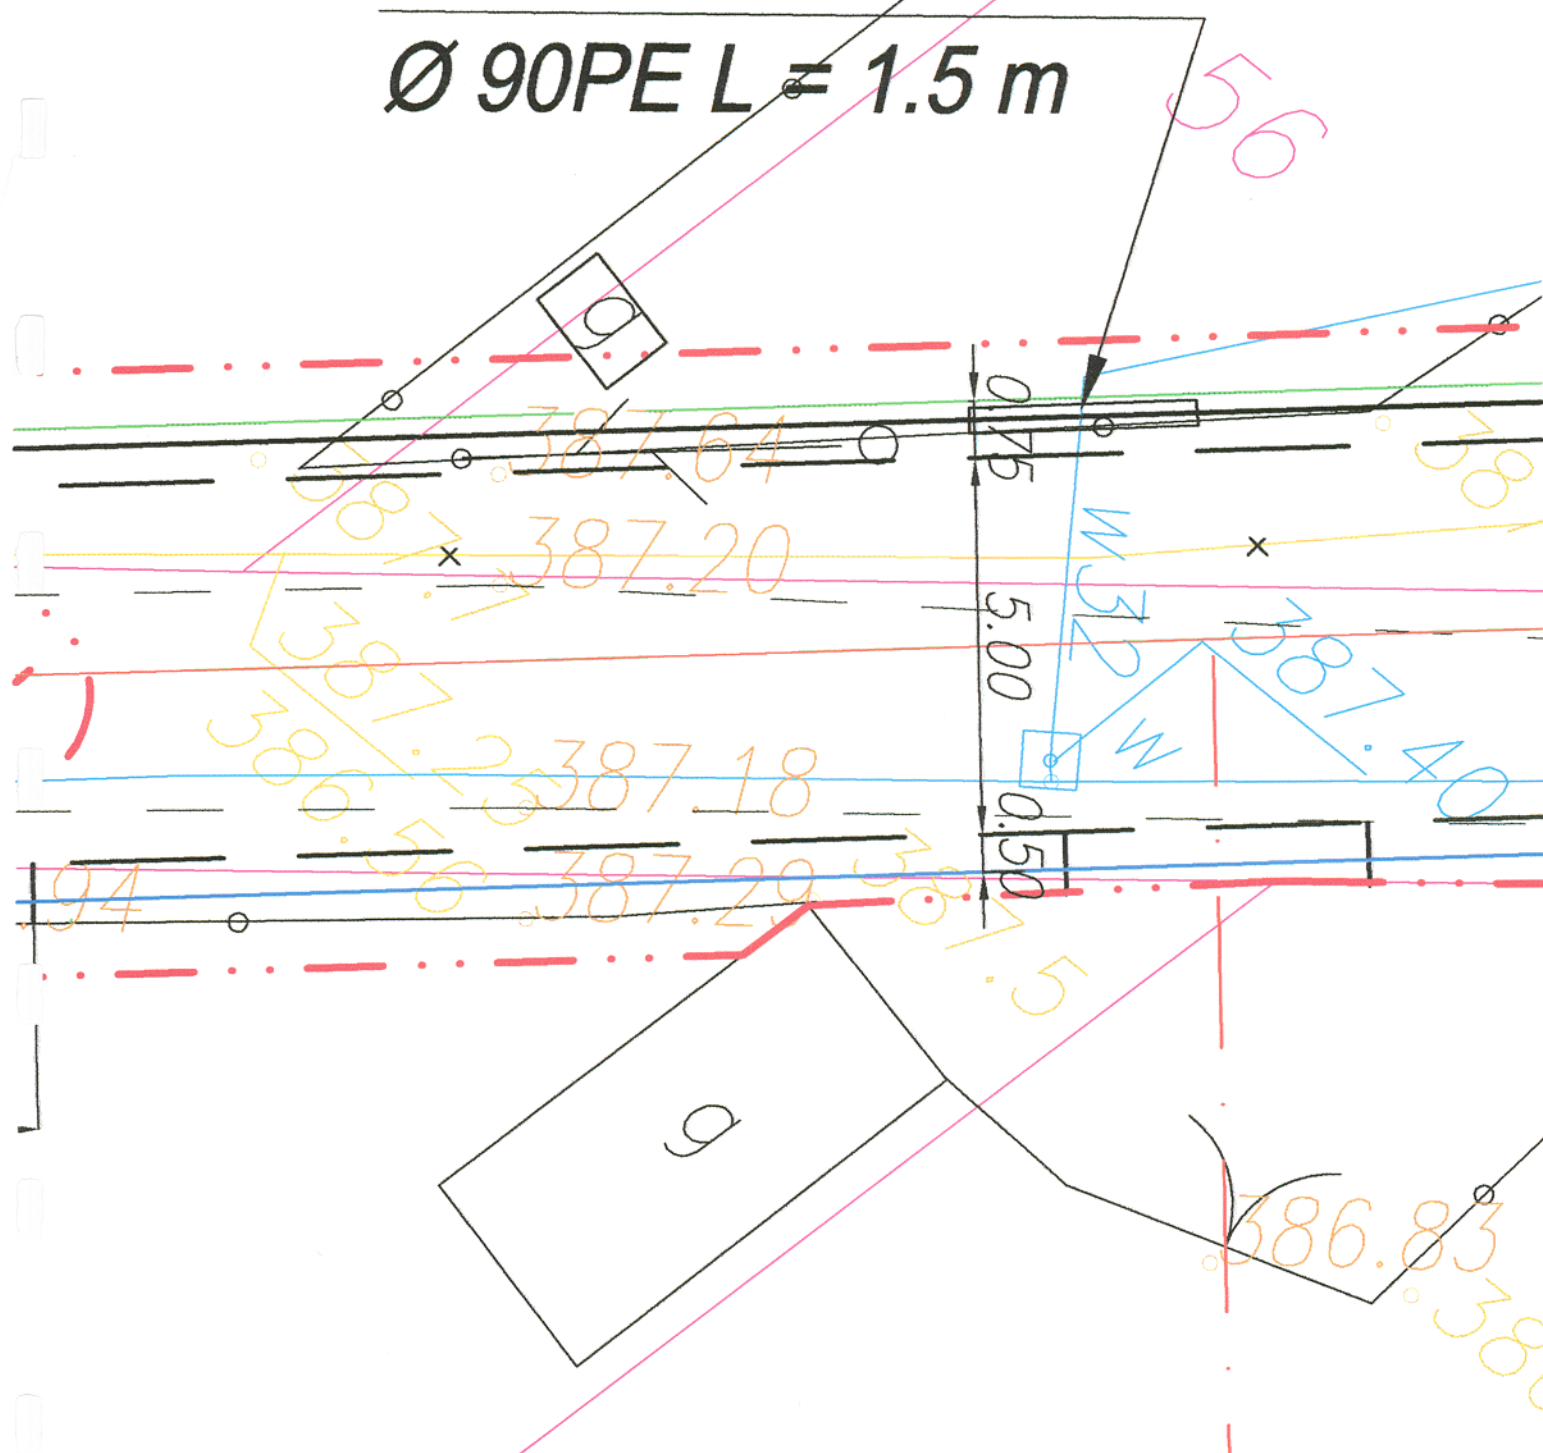

94

9

KIEROWNIK
ZESPOŁU DROGOWEGO

Krzysztof Grosicki
Nr upr. KL 24/80

55