



PRZĘSŁO OGRODZENIOWE
1:20

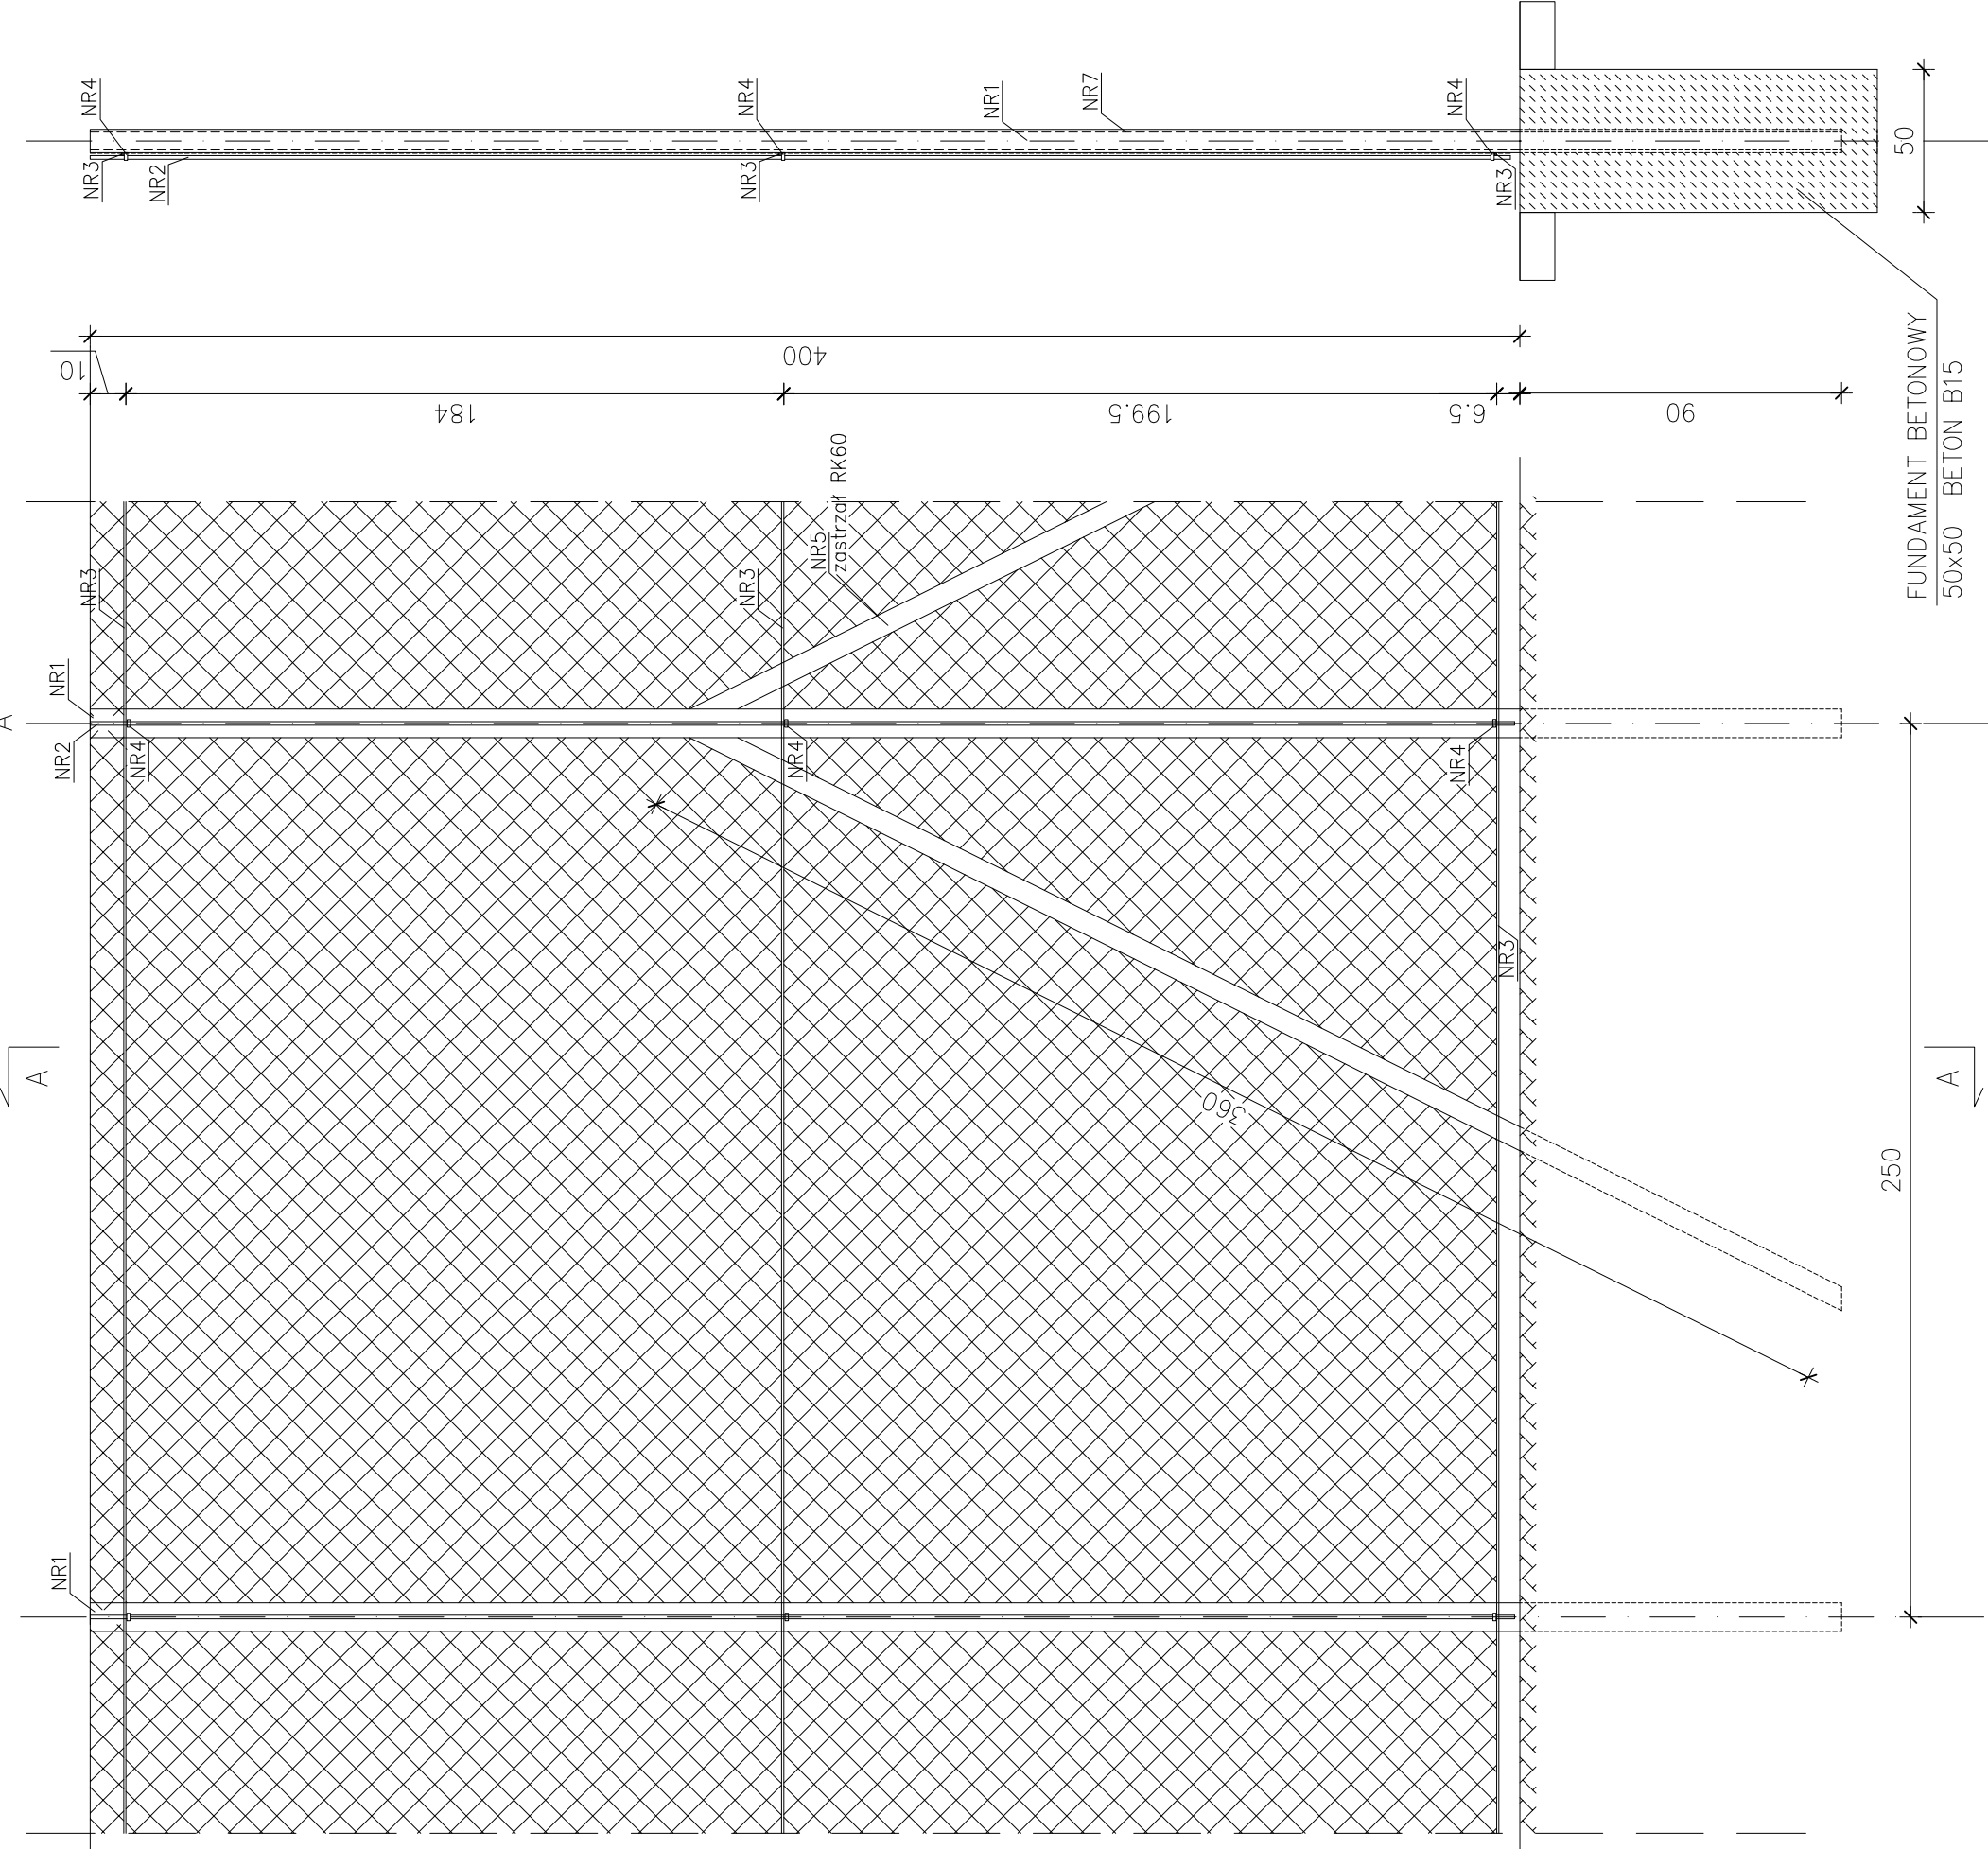

WYKAZ STALI DLA JEDNEGO PRZĘSŁA
(zostriżaczy dla całego ogrodzenia)

Nr	Ilość [szt]	Przełomnik	Długość [mm]	Masa jedn. [kg/m]	Masa tekt. [kg]	Masa ciek. [kg]
1	1	pruta ø60x4-słupek	4000	5,55	13,43	13,43
2	2	pruta ø60x4-słupek	4000	5,55	13,43	13,43
3	2	linka cypak ø6,3	2500	0,52	1,30	1,30
4	6	nakrętko ø12	—	—	0,3	1,8
5	1	pruta ø60x4-zostriżacz	3600	5,55	20,00	20,00
RAZEM						65,04
DODATEK (1,8+3,0)%						3,12
RAZEM						68,16


PRZĘSŁO OGRODZENIOWE Z FURTką
1:20

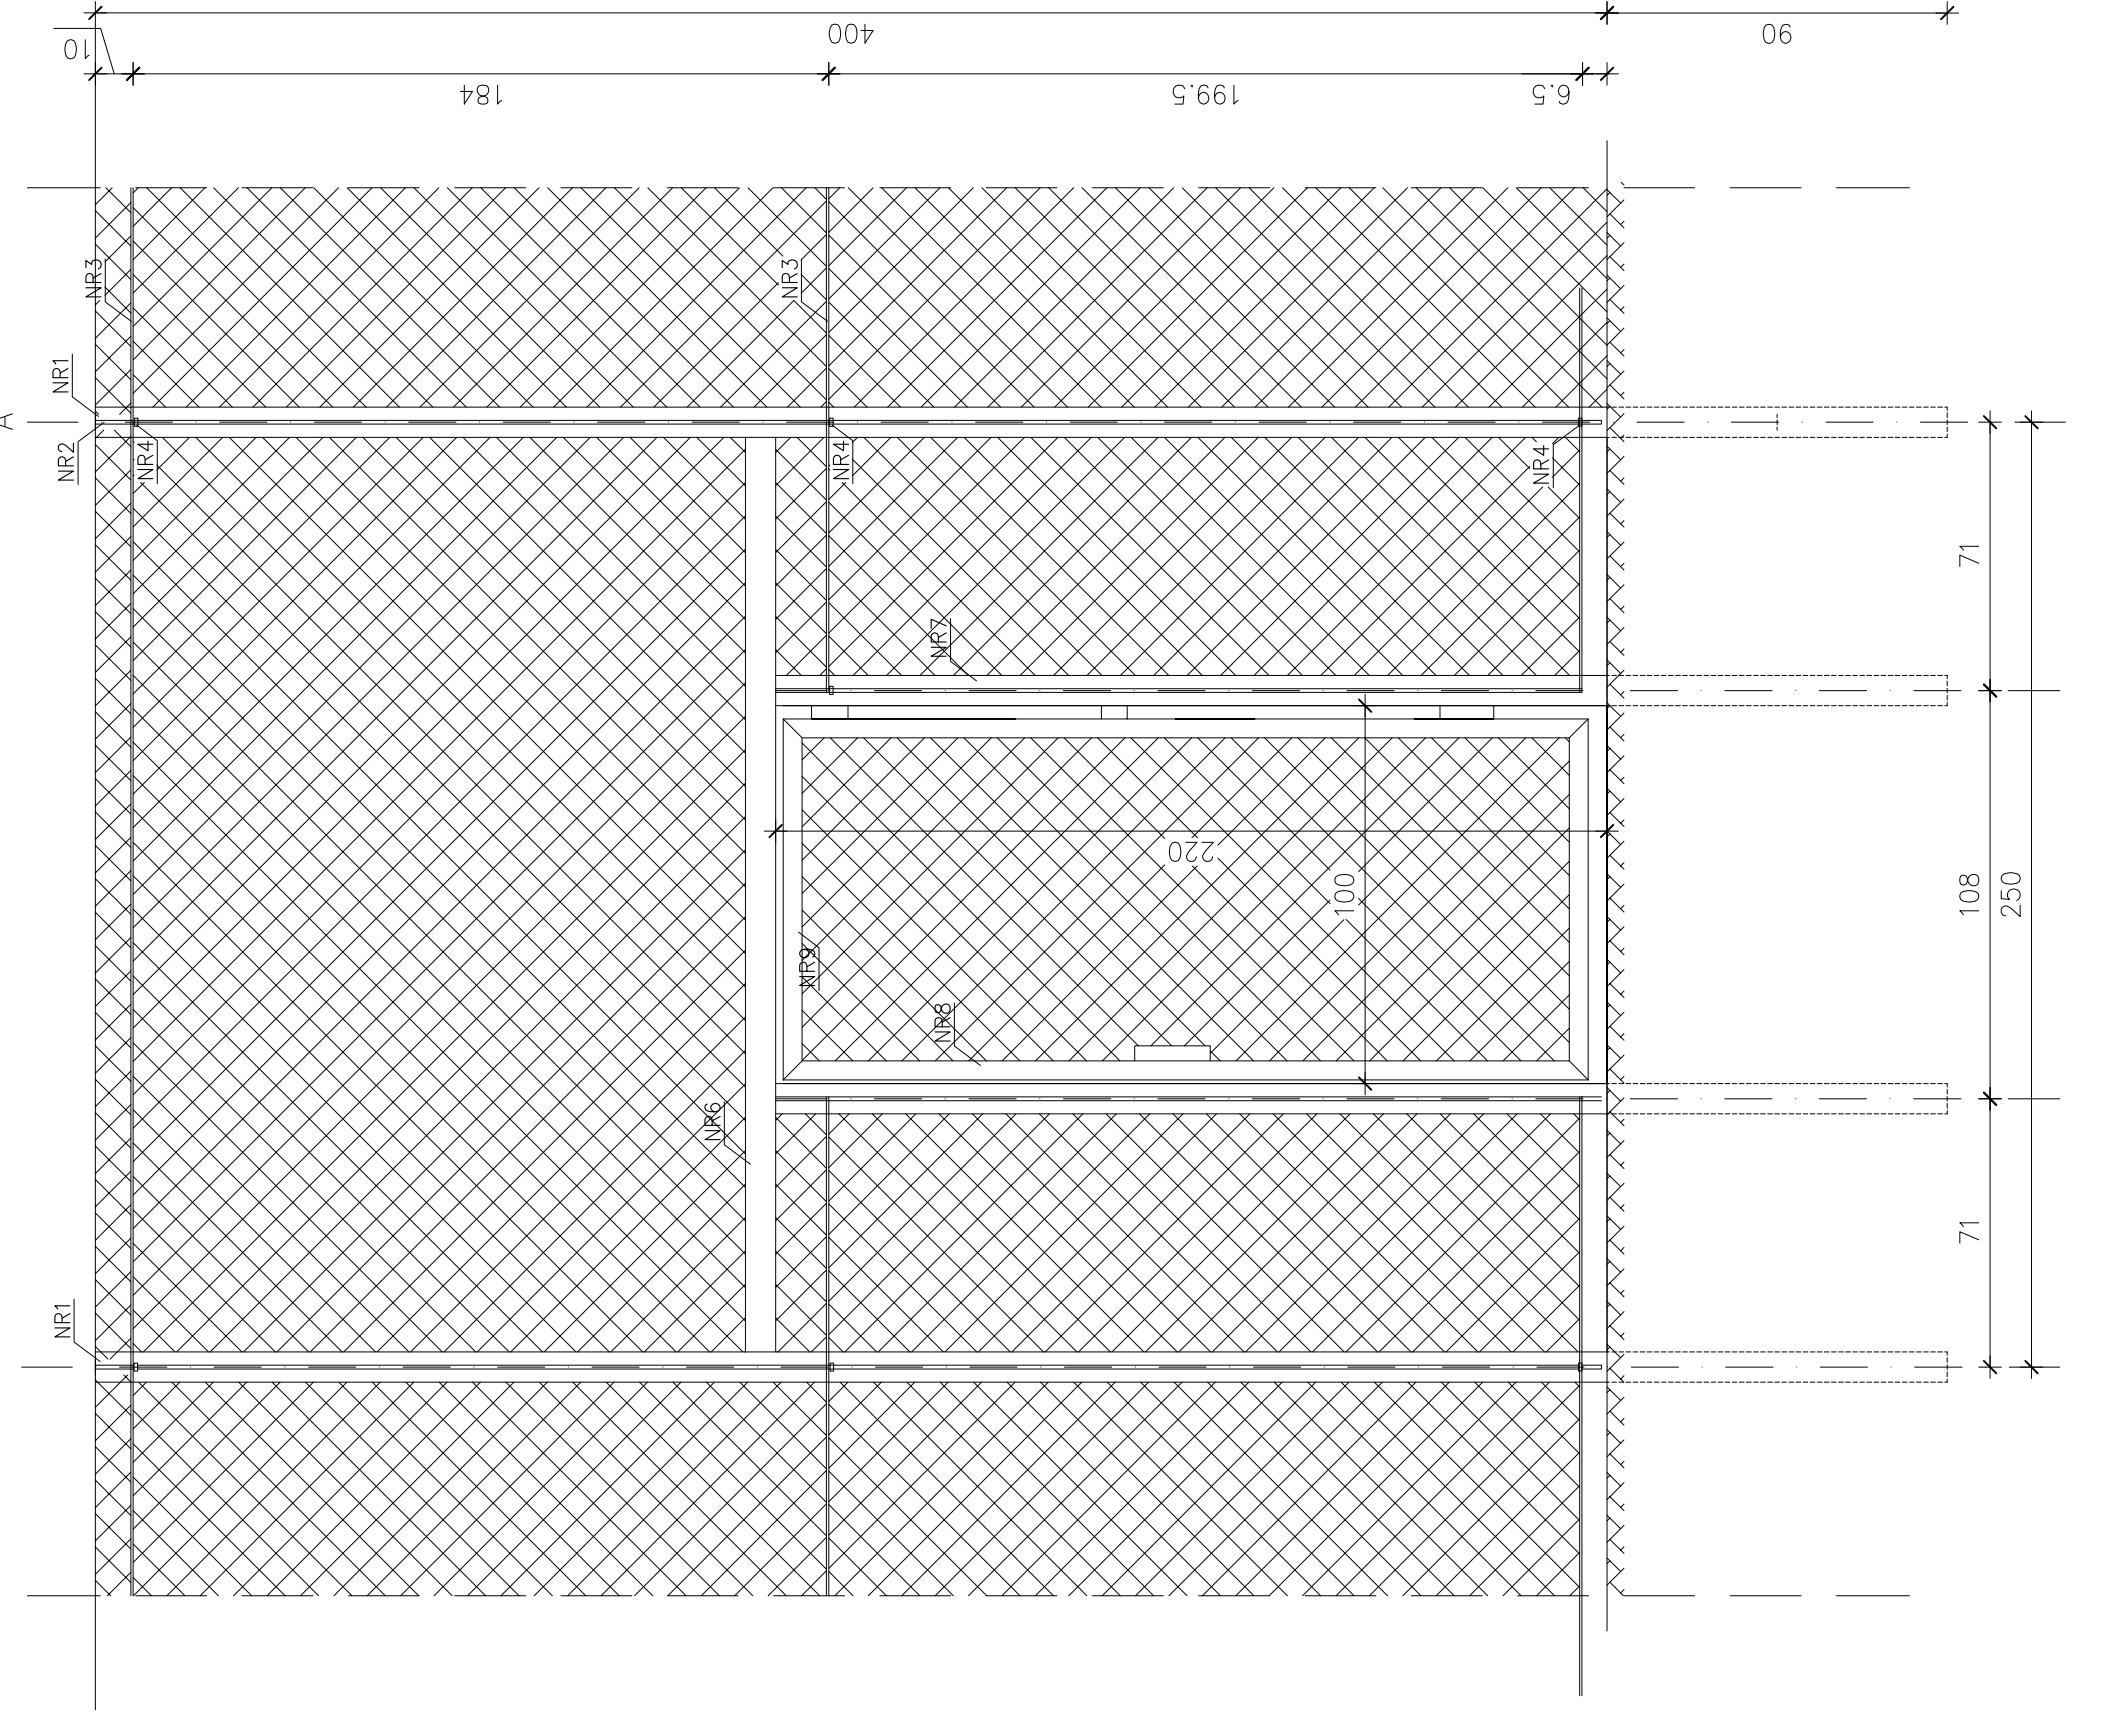

WYKAZ STALI DLA FURTki

Nr	Ilość [szt]	Przełomnik	Długość [mm]	Masa jedn. [kg/m]	Masa tekt. [kg]	Masa ciek. [kg]
6	1	pruta ø60x4-słupek	2420	5,55	13,43	13,43
7	2	pruta ø60x4-słupek	3200	5,55	17,76	35,52
8	2	pruta ø60x4-słupek	2130	5,55	11,82	23,64
9	2	pruta ø60x4-słupek	960	5,55	5,33	10,66
RAZEM						83,25
DODATEK (1,8+3,0)%						4,00
RAZEM						87,25

PRZĘSŁO OGRODZENIOWE Z BRAMą
1:20

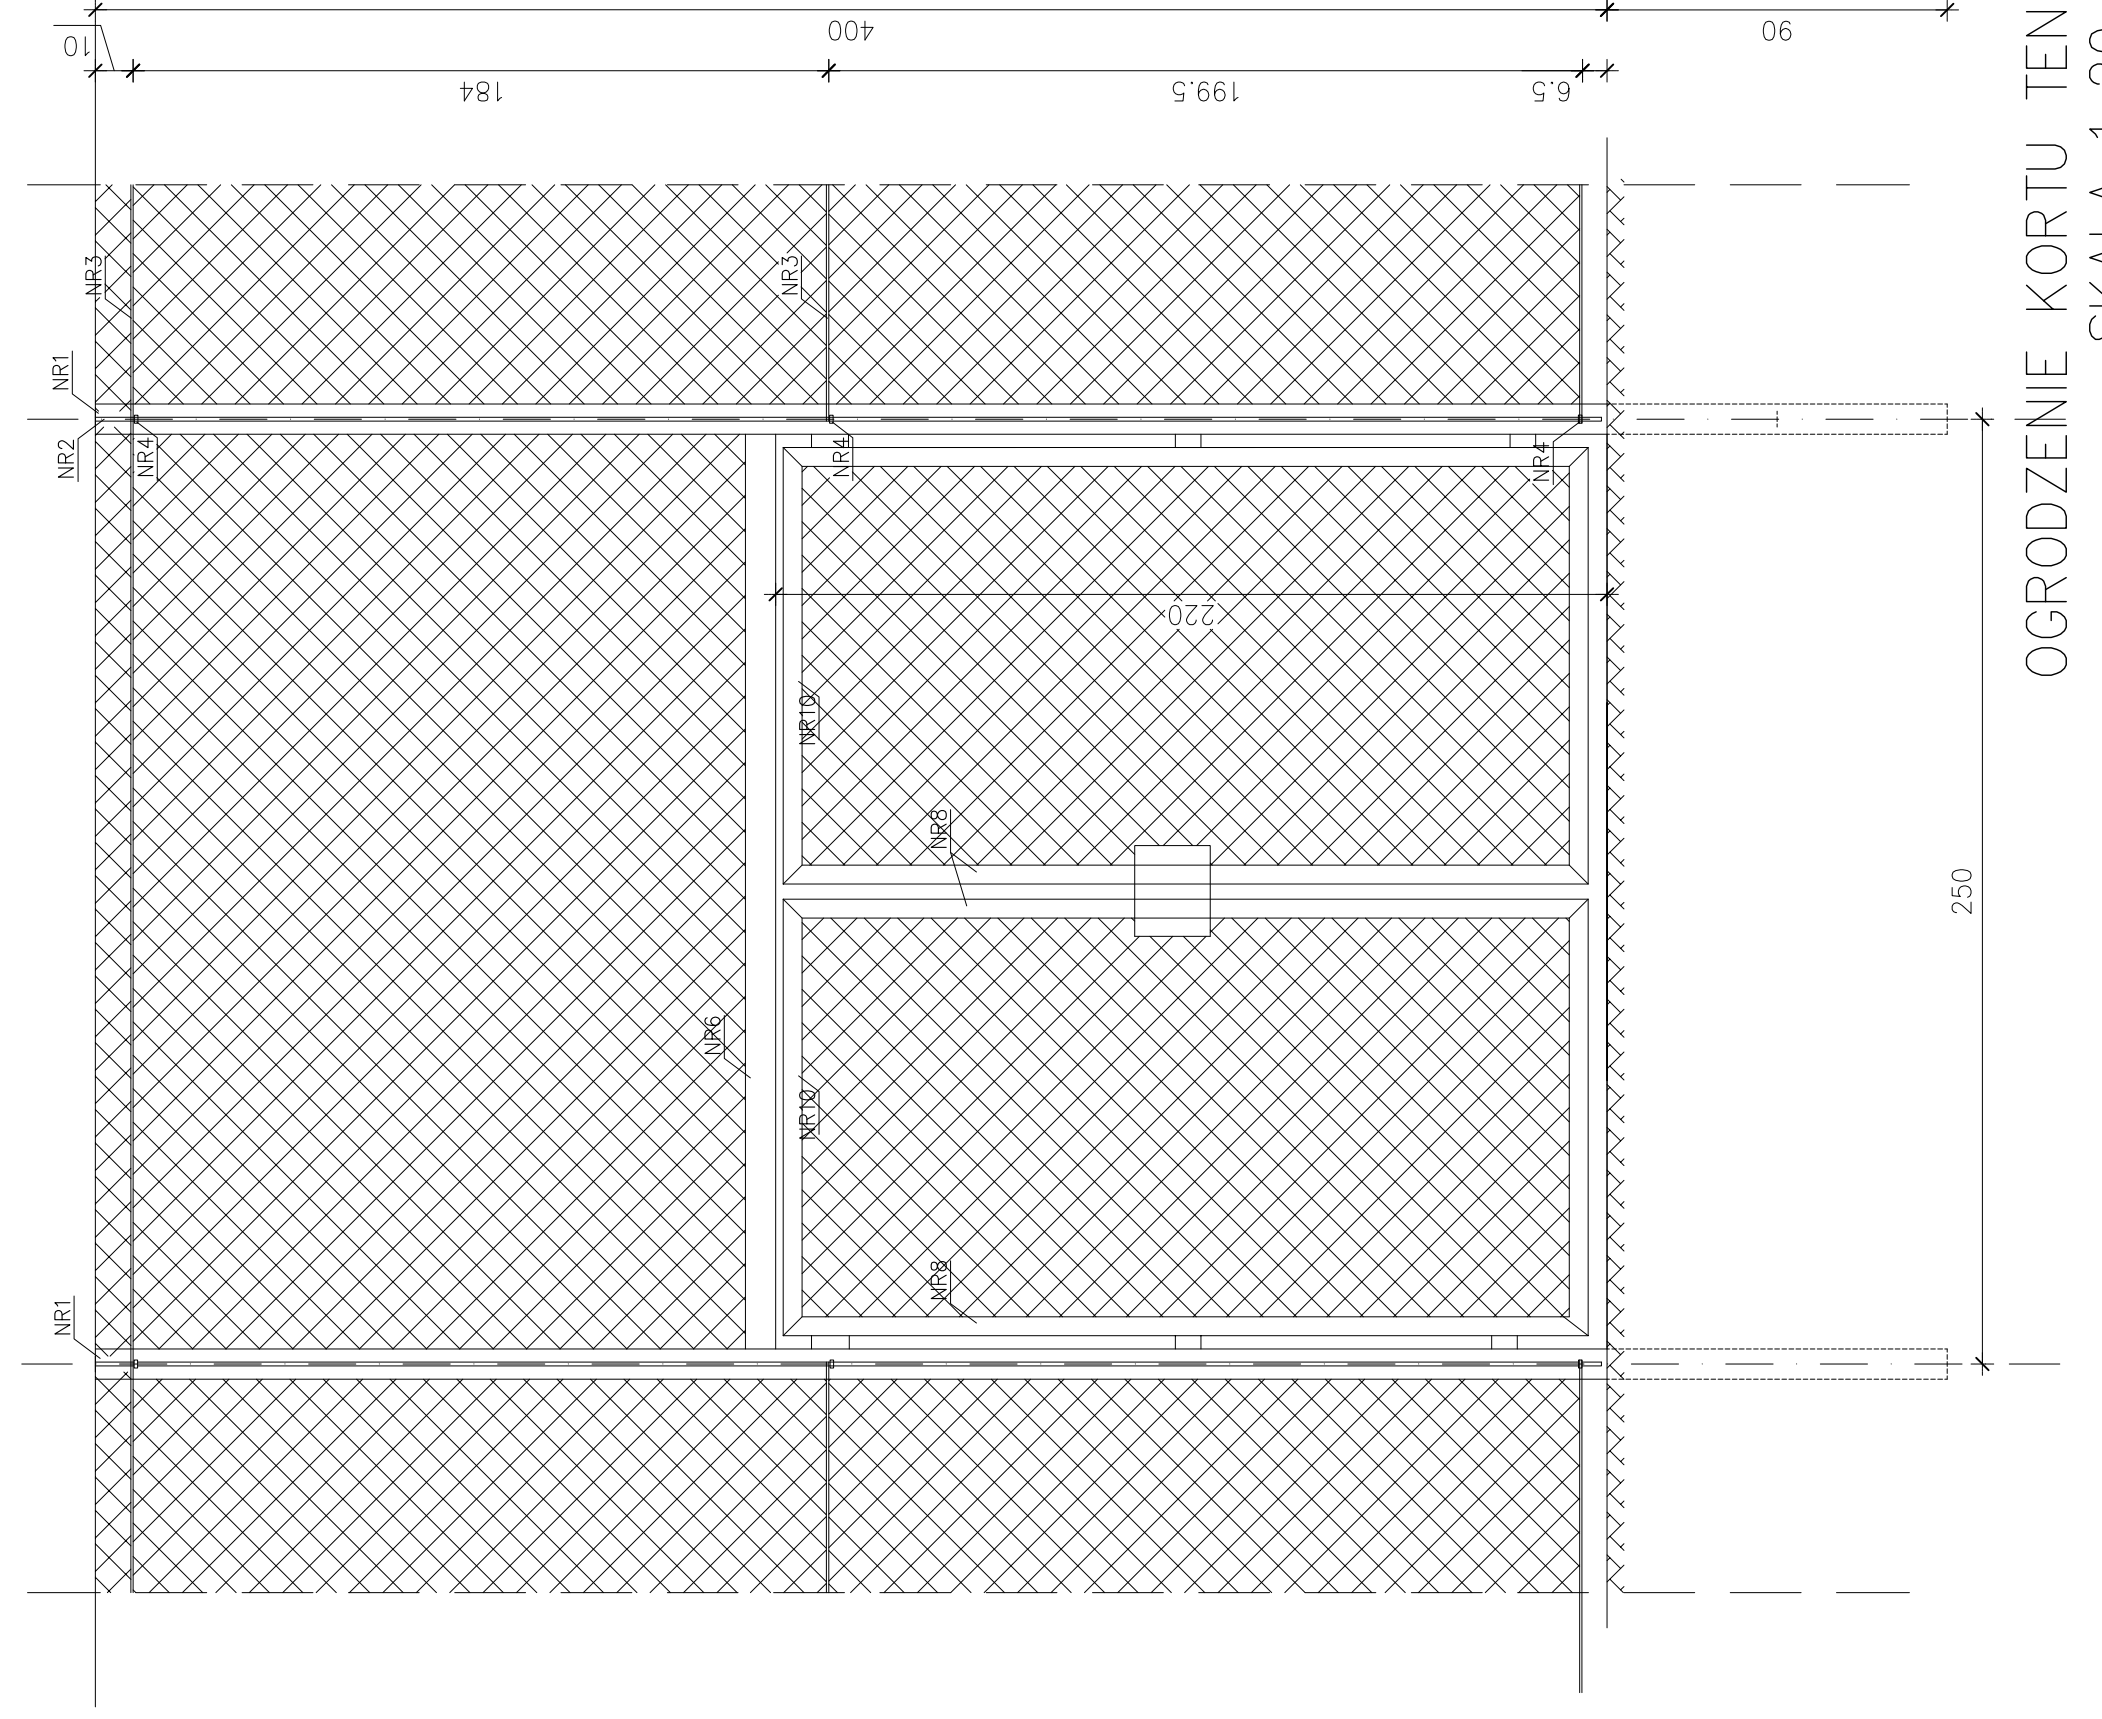

WYKAZ STALI DLA FURTki

Nr	Ilość [szt]	Przełomnik	Długość [mm]	Masa jedn. [kg/m]	Masa tekt. [kg]	Masa ciek. [kg]
6	1	pruta ø60x4-słupek	2420	5,55	13,43	13,43
8	4	pruta ø60x4-słupek	2130	5,55	11,82	47,28
10	4	pruta ø60x4-słupek	1160	5,55	6,44	25,76
RAZEM						86,47
DODATEK (1,8+3,0)%						4,15
RAZEM						90,62

OGRODZENIE KORTU TENISOWEGO
SKALA 1:20

TEMAT	PROJEKT ZAGOSPODAROWANIA DZIAŁKI NR 408			
ADRES	POŁOŻONEJ W MIEJSCOWOŚCI KOŁOMANI, GM. ZAGNAŃSK			
TYTUŁ RYSUNKU	OGRODZENIE KORTU TENISOWEGO			
FAZA	PROJEKT WYKONANY W CELU ZGŁOSZENIA ROBÓT NIE WYMAGAJĄCYCH POZWOLENIA NA BUDOWĘ			
BRANŻA	KONSTRUKCJA	NR UPR.	PODPIS	SKALA 1:20
ORACOWAL	mgr inż. Anna Kuc			DATA : 02.2009
PROJEKTANT	mgr inż. Jerzy Groma	212/AL/75		NR. RYS.