


- nawierzchnia z trawy syntetycznej gr.17mm z zasypką z piasku kwarcowego
- warstwa mialu kamiennego gr. 4cm
- warstwa klinująca z kruszywa łamanego (0-31mm) gr.4cm
- warstwa konstrukcyjna z tłucznia (31-63mm) gr. 12cm
- warstwa odsączająca z piasku gr. 12-16cm
- podłoże gruntowe zagęszczone mechanicznie

obrzeże betonowe 8x30cm
na ławie betonowej z oporem

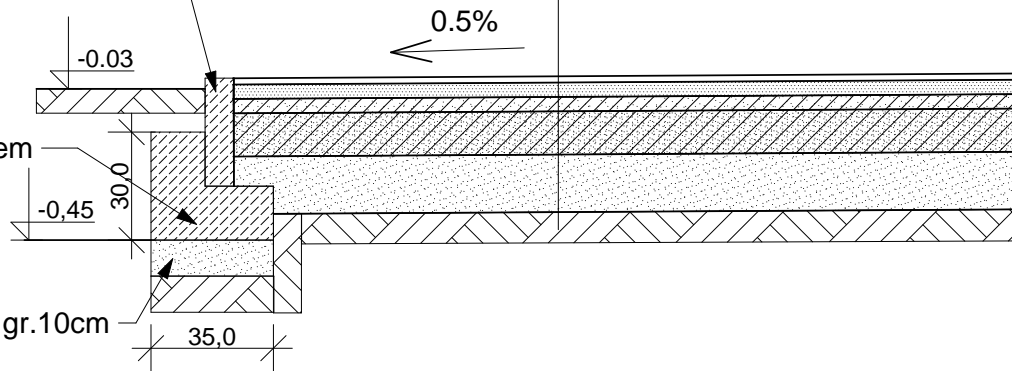

ława betonowa z oporem

podsyпка z piasku gr.10cm

PRZEKRÓJ PRZEZ NAWIECHNIĘ KORTU
skala 1:20

| | | | | |
|------------------|---|----------|--------|----------------|
| TEMAT ADRES | PROJEKT ZAGOSPODAROWANIA DZIAŁKI NR 408 POŁOŻONEJ W MIEJSCOWOŚCI KOŁOMAŃ, GM. ZAGNAŃSK | | | |
| TYTUŁ RYSUNKU | PRZEKRÓJ PRZEZ NAWIECHNIĘ KORTU | | | |
| FAZA | PROJEKT WYKONANY W CELU ZGŁOSZENIA ROBÓT NIE WYMAGAJĄCYCH POZWOLENIA NA BUDOWĘ | | | |
| BRANŻA | ARCHITEKTURA | NR UPR. | PODPIS | SKALA 1:20 |
| ORACOWAŁ | mgr inż. Anna Kuc | — | | DATA : 02.2009 |
| PROJEKTANT | mgr inż. arch. Ewa Kosztowniak | KL220/87 | | NR. RYS. |