




SCHODY TERENOWE SKALA 1:50

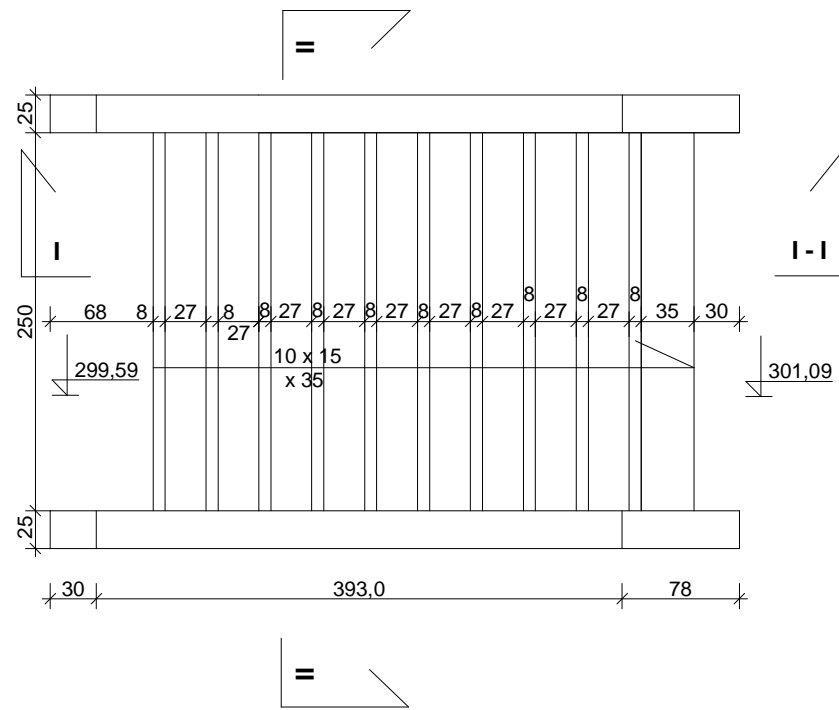

PRZEKRÓJ I - I

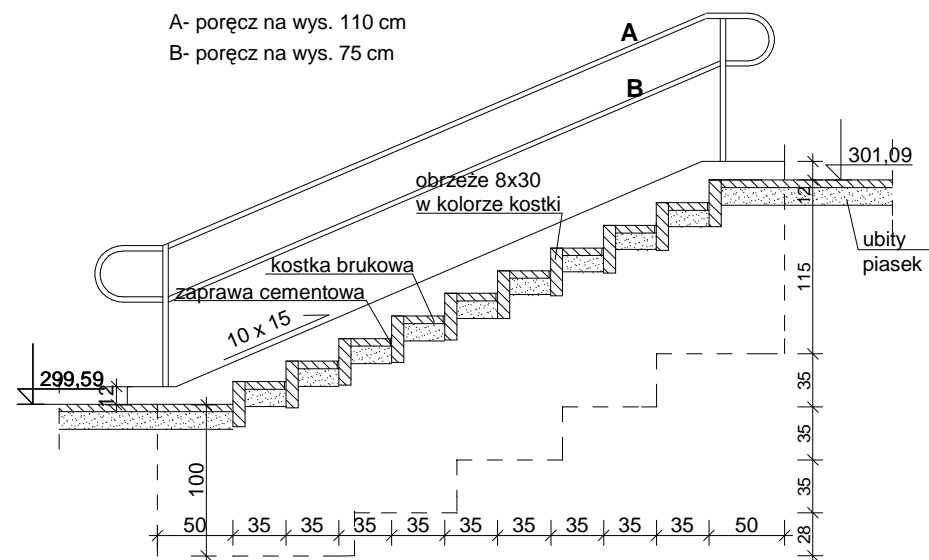

PRZEKRÓJ II - II

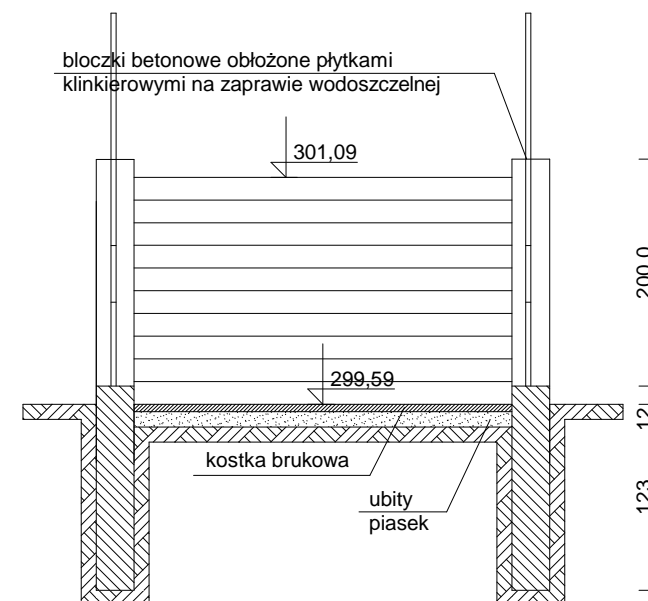

TEMAT	PROJEKT ZAGOSPODAROWANIA DZIAŁKI		
ADRES	NR 200 POŁOŻONEJ W MIEJSCOWOŚCI JANASZÓW, GM. ZAGNAŃSK		
TYTUŁ RYSUNKU	SCHODY TERENOWE		
FAZA	PROJEKT WYKONANY W CELU ZGŁOSZENIA ROBÓT NIE WYMAGAJĄCYCH POZWOLENIA NA BUDOWĘ		
BRANŻA	ARCHITEKTURA	NR UPR.	SKALA 1:50
ORACOWAŁ	mgr inż. Anna Kuc	_____	DATA : 02.2009
PROJEKTANT	mgr inż. arch. Ewa Kosztowniak	KL220/87	NR. RYS. 4