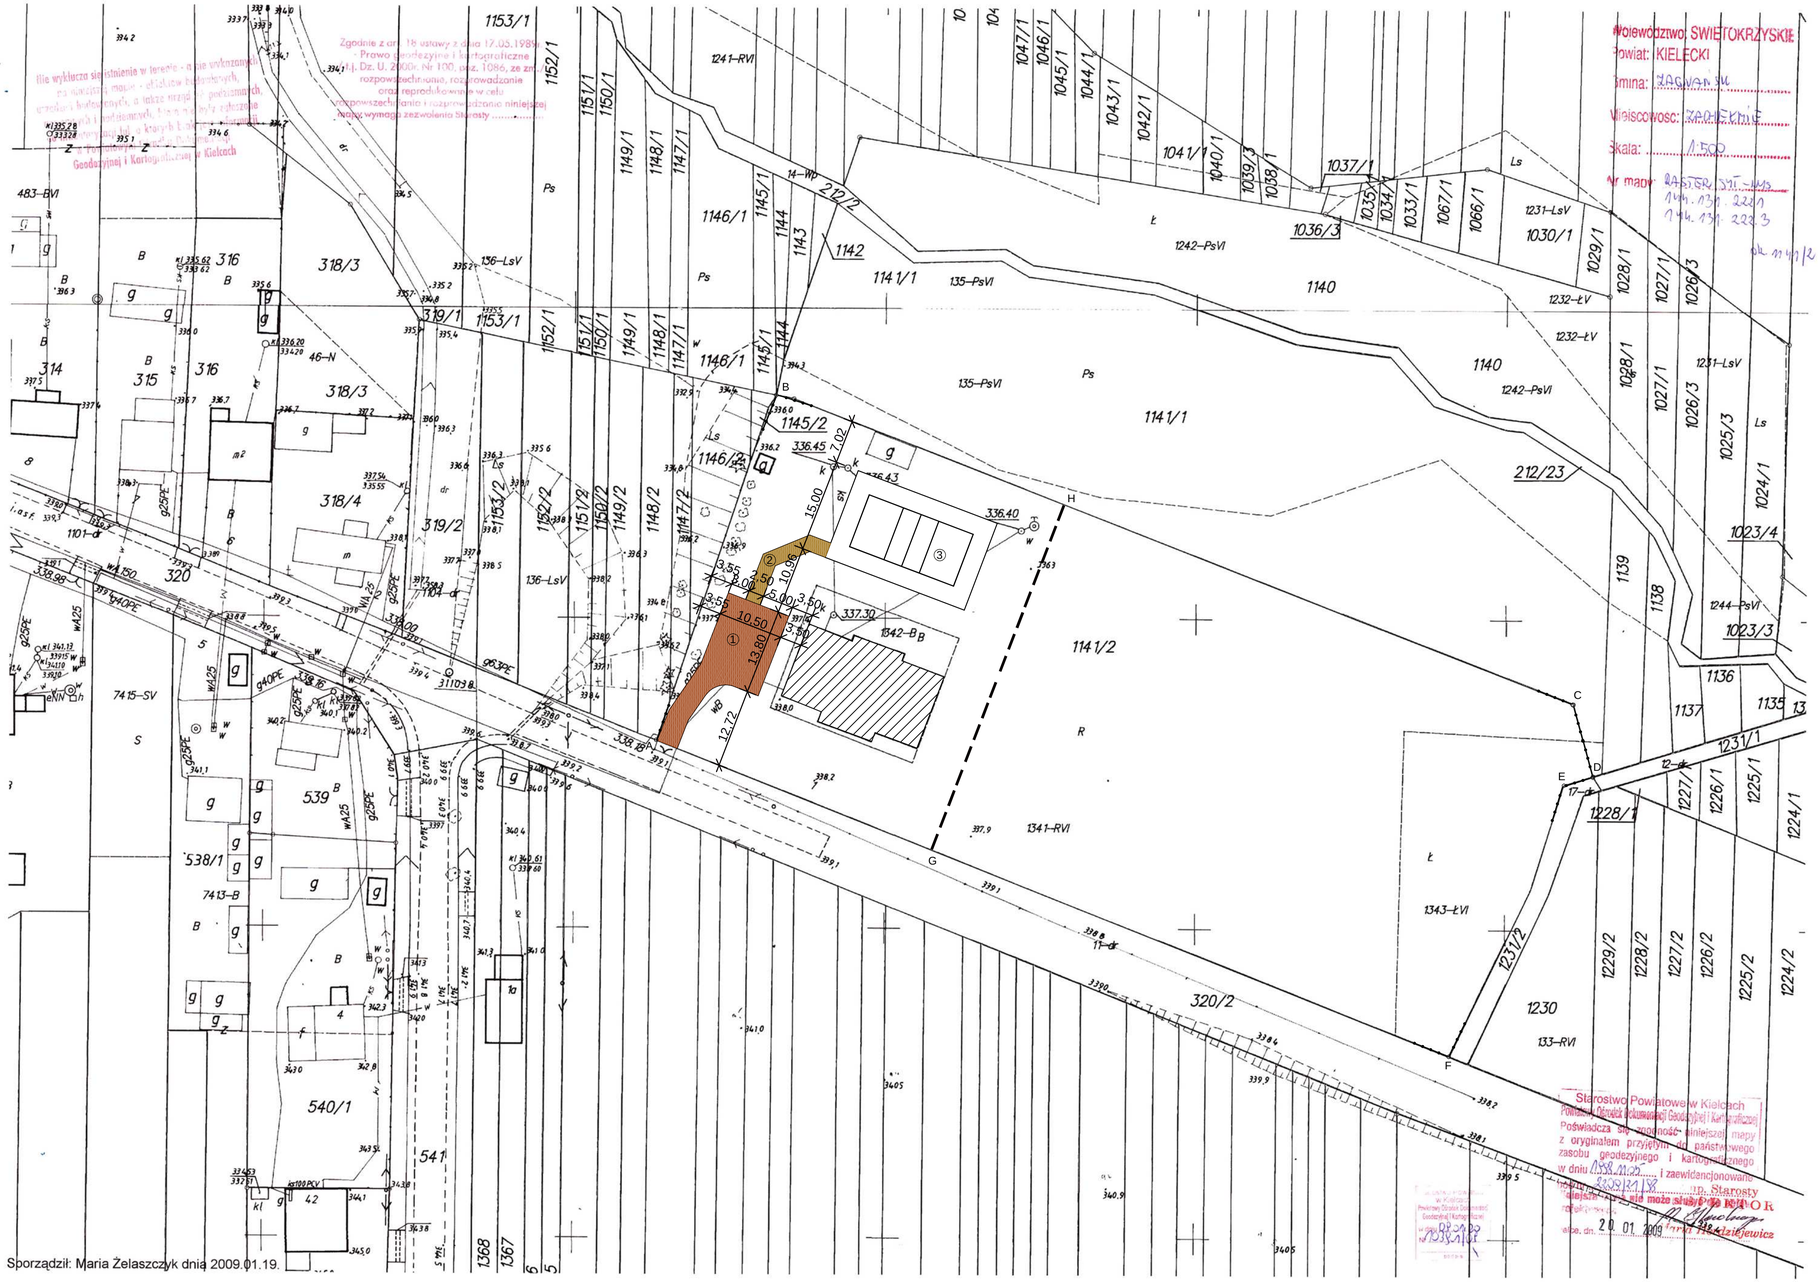

Sporządził: Maria Żelaszczyk dnia 2009.01.19.

PROJEKT ZAGOSPODAROWANIA TERENU
SKALA 1:500

LEGENDA:

- ABCDEF — GRANICE DZIAŁKI
- G-H — GRANICE OPRACOWANIA
- ISTNIEJĄCY BUDYNEK SZKOŁY
- ① PROJ. DOJAZD I PLAC UTWARDZONY
- ② PROJ. CIĄG PIESZY
- ③ PROJEKTOWANE BOISKO DO SIATKÓWKI

TEMAT ADRES	PROJEKT ZAGOSPODAROWANIA DZIAŁKI NR 1141/2 POŁOŻONEJ W MIEJSCOWOŚCI ZACHEŁMIE, GM. ZAGNAŃSK		
TYTUŁ RYSUNKU	PROJEKT ZAGOSPODAROWANIA TERENU		
FAZA	PROJEKT WYKONANY W CELU ZGŁOSZENIA ROBÓT NIE WYMAGAJĄCYCH POZWOLENIA NA BUDOWĘ		
BRANŻA	ARCHITEKTURA	NR UPR.	SKALA 1:500
ORACOWAŁ	mgr inż. Anna Kuc	——	DATA : 02.2009
PROJEKTANT	mgr inż. arch. Ewa Kosztowniak	KL220/87	NR. RYS. 1