**Mapa do celów projektowych**

**Wieś : Zagnańsk, ul Turystyczna**
**cz.dz. Nr 475/7;**
**cz.dz Nr 480/17;**
**cz.dz. Nr 481/1;**
**cz.dz. Nr 481/2**
**Gm. : Zagnańsk**
**Woj. : świętokrzyskie**

**Obręb : 17 Zagnańsk**
**Mapa : 143.242.2024 zakres: E-4,5,6;**
**143.242.2042 zakres: A-4,5,6,7**
**B-4,5.6,7; C-5,6,7**

**Skala 1: 500**

**Stan aktualny na dzień 1.10.2008 r.**
**Granicę działek przyjęto z ew. gruntów**
**Wykonawca :**

GEODETA UPRAWNIONY
Nr upr. 48717
Ryszard Abram
26-020 Samsonów-Piechotne 38A
tel. 300-34-06

Starostwo Powiatowe w Kielcach
Powiatowy Ośrodek Dokumentacji Geodezyjnej i Kartograficznej
W obszarze oznaczonym linią według lokalizacji .....
Dokonano aktualizacji mapy zasadniczej.
Dokumenty z pomiaru uzupełniającego przyjęto do zasobu powiatowego ośrodka 13 LIS. 2008 i zadencjonowano pod nr 2008 - 1056/2008
Niniejsza mapa może służyć do celów projektowych.
Projektowane obiekty budowlane wymagające pozwolenia na budowę podlegają wytyczeniu i inwentaryzacji powykonawczej przez jednostki uprawnione do wykonywania prac geodezyjnych.
13. LIS. 2008
Kielce, dn. .....
Z up. STAROSTY
Kierownik Referatu Geodezji i Kartografii
(imię i nazwisko, podpis)
mgr inż. Elżbieta Kunowska

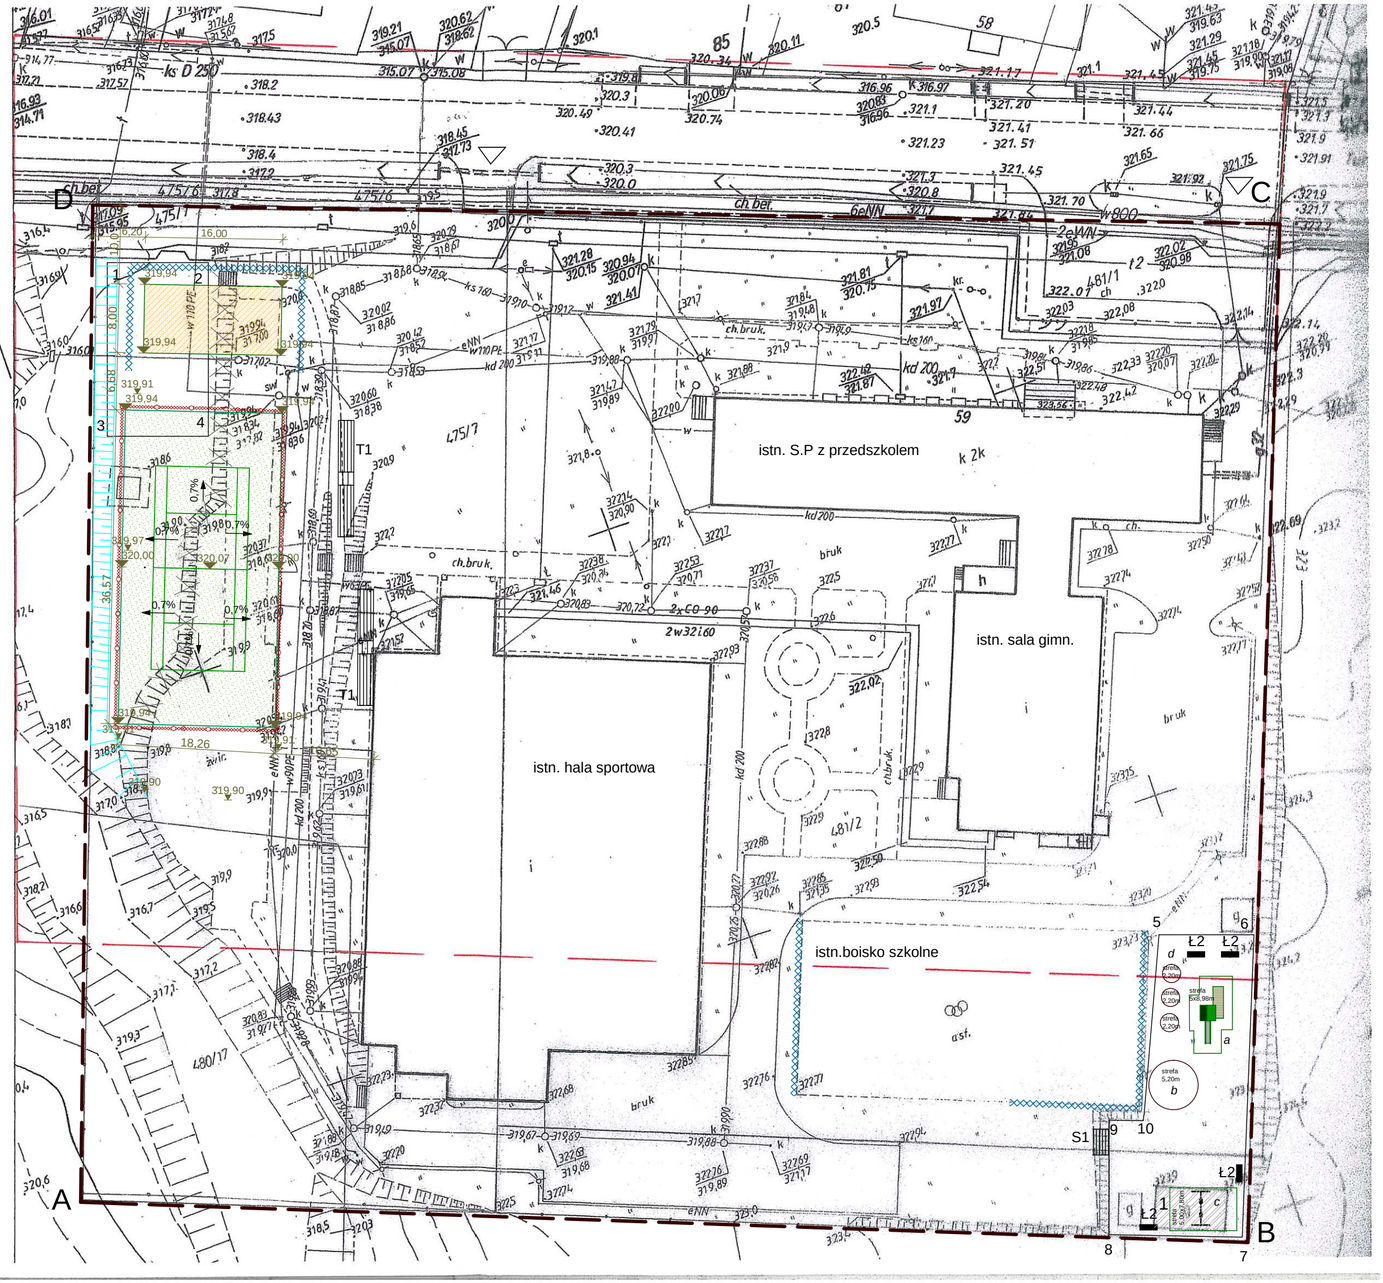


## LEGENDA

- ABCD - GRANICA OBSZARU OBJĘTEGO OPRACOWANIEM
- PROJEKTOWANY KORT TENISOWY
- PROJEKTOWANE BOISKO DO PIŁKI SIATKOWEJ PLAŻOWEJ
- PROJEKTOWANE SKARPY
- ISTN. SKARPY DO ZNIWELOWANIA
- PROJEKTOWANE RZĘDNE TERENU
- S1 - PROJEKTOWANE SCHODY TERENOWE
- T1 - PROJEKTOWANE TRYBUNY DWURZĘDOWE DEMONTOWANE szt.2
- Ł2 - PROJEKTOWANA ŁAWKA Z OPARCIEM szt.4
- 1234 - ISTNIEJĄCY PLAC ZABAW DO PRZENIESIENIA
- 5...10 - PROJEKTOWANY PLAC ZABAW o pow. 465m2
- 1 - ISTN. BUD. GOSPODARCZY DO ROZBIÓRKI (PO UZYSKANIU POZWOLENIA NA ROZBIÓRKĘ WG ODRĘBNEGO OPRACOWANIA)
- ISTNIEJĄCE WJAZDY
- ISTNIEJĄCE OGRODZENIE
- PROJEKTOWANE PIŁKOCHWYTY
- PROJEKTOWANE OGRODZENIE KORTU

- PROJEKTOWANE URZĄDZENIA PLACU ZABAW, Z ZAZNACZENIEM STREFY BEZPIECZEŃSTWA (WG KATALOGU FIRMY NOVUMGROM)

*a - ZESTAW ZAWAWOWO GIMNASTCZNY (nr 6)*
*b - PIASKOWNICA Z PALISADY (nr 066)*
*c - HUŚTAWKA PODWÓJNA (nr 0371)*
*d - ELEMENTY DO HUŚTANIA:*
*konik na sprężynie (nr 032), skuter na sprężynie(nr 035)*
*żaba na sprężynie (0355)*

# PROJEKT ZAGOSPODAROWANIA TERENU
# SKALA 1:500

| | | | |
|---|---|---|---|
| TEMAT ADRES | PROJEKT ZAGOSPODAROWANIA DZIAŁEK NR 475/7,481/2,480/17 POŁOŻONYCH W MIEJSCOWOŚCI ZAGNAŃSK, GM. ZAGNAŃSK | | |
| TYTUŁ RYSUNKU | PROJEKT ZAGOSPODAROWANIA TERENU | | |
| FAZA | PROJEKT WYKONANY W CELU ZGŁOSZENIA ROBÓT NIE WYMAGAJĄCYCH POZWOLENIA NA BUDOWĘ | | |
| BRANŻA | ARCHITEKTURA | NR UPR. | SKALA 1:500 |
| ORACOWAŁ | mgr inż. Anna Kuc | ——— | DATA : 02.2009 |
| PROJEKTANT | mgr inż. arch. Ewa Kosztowniak | KL220/87 | NR. RYS. 1 |