


PRZĘSŁO OGRODZENIOWE

1:20

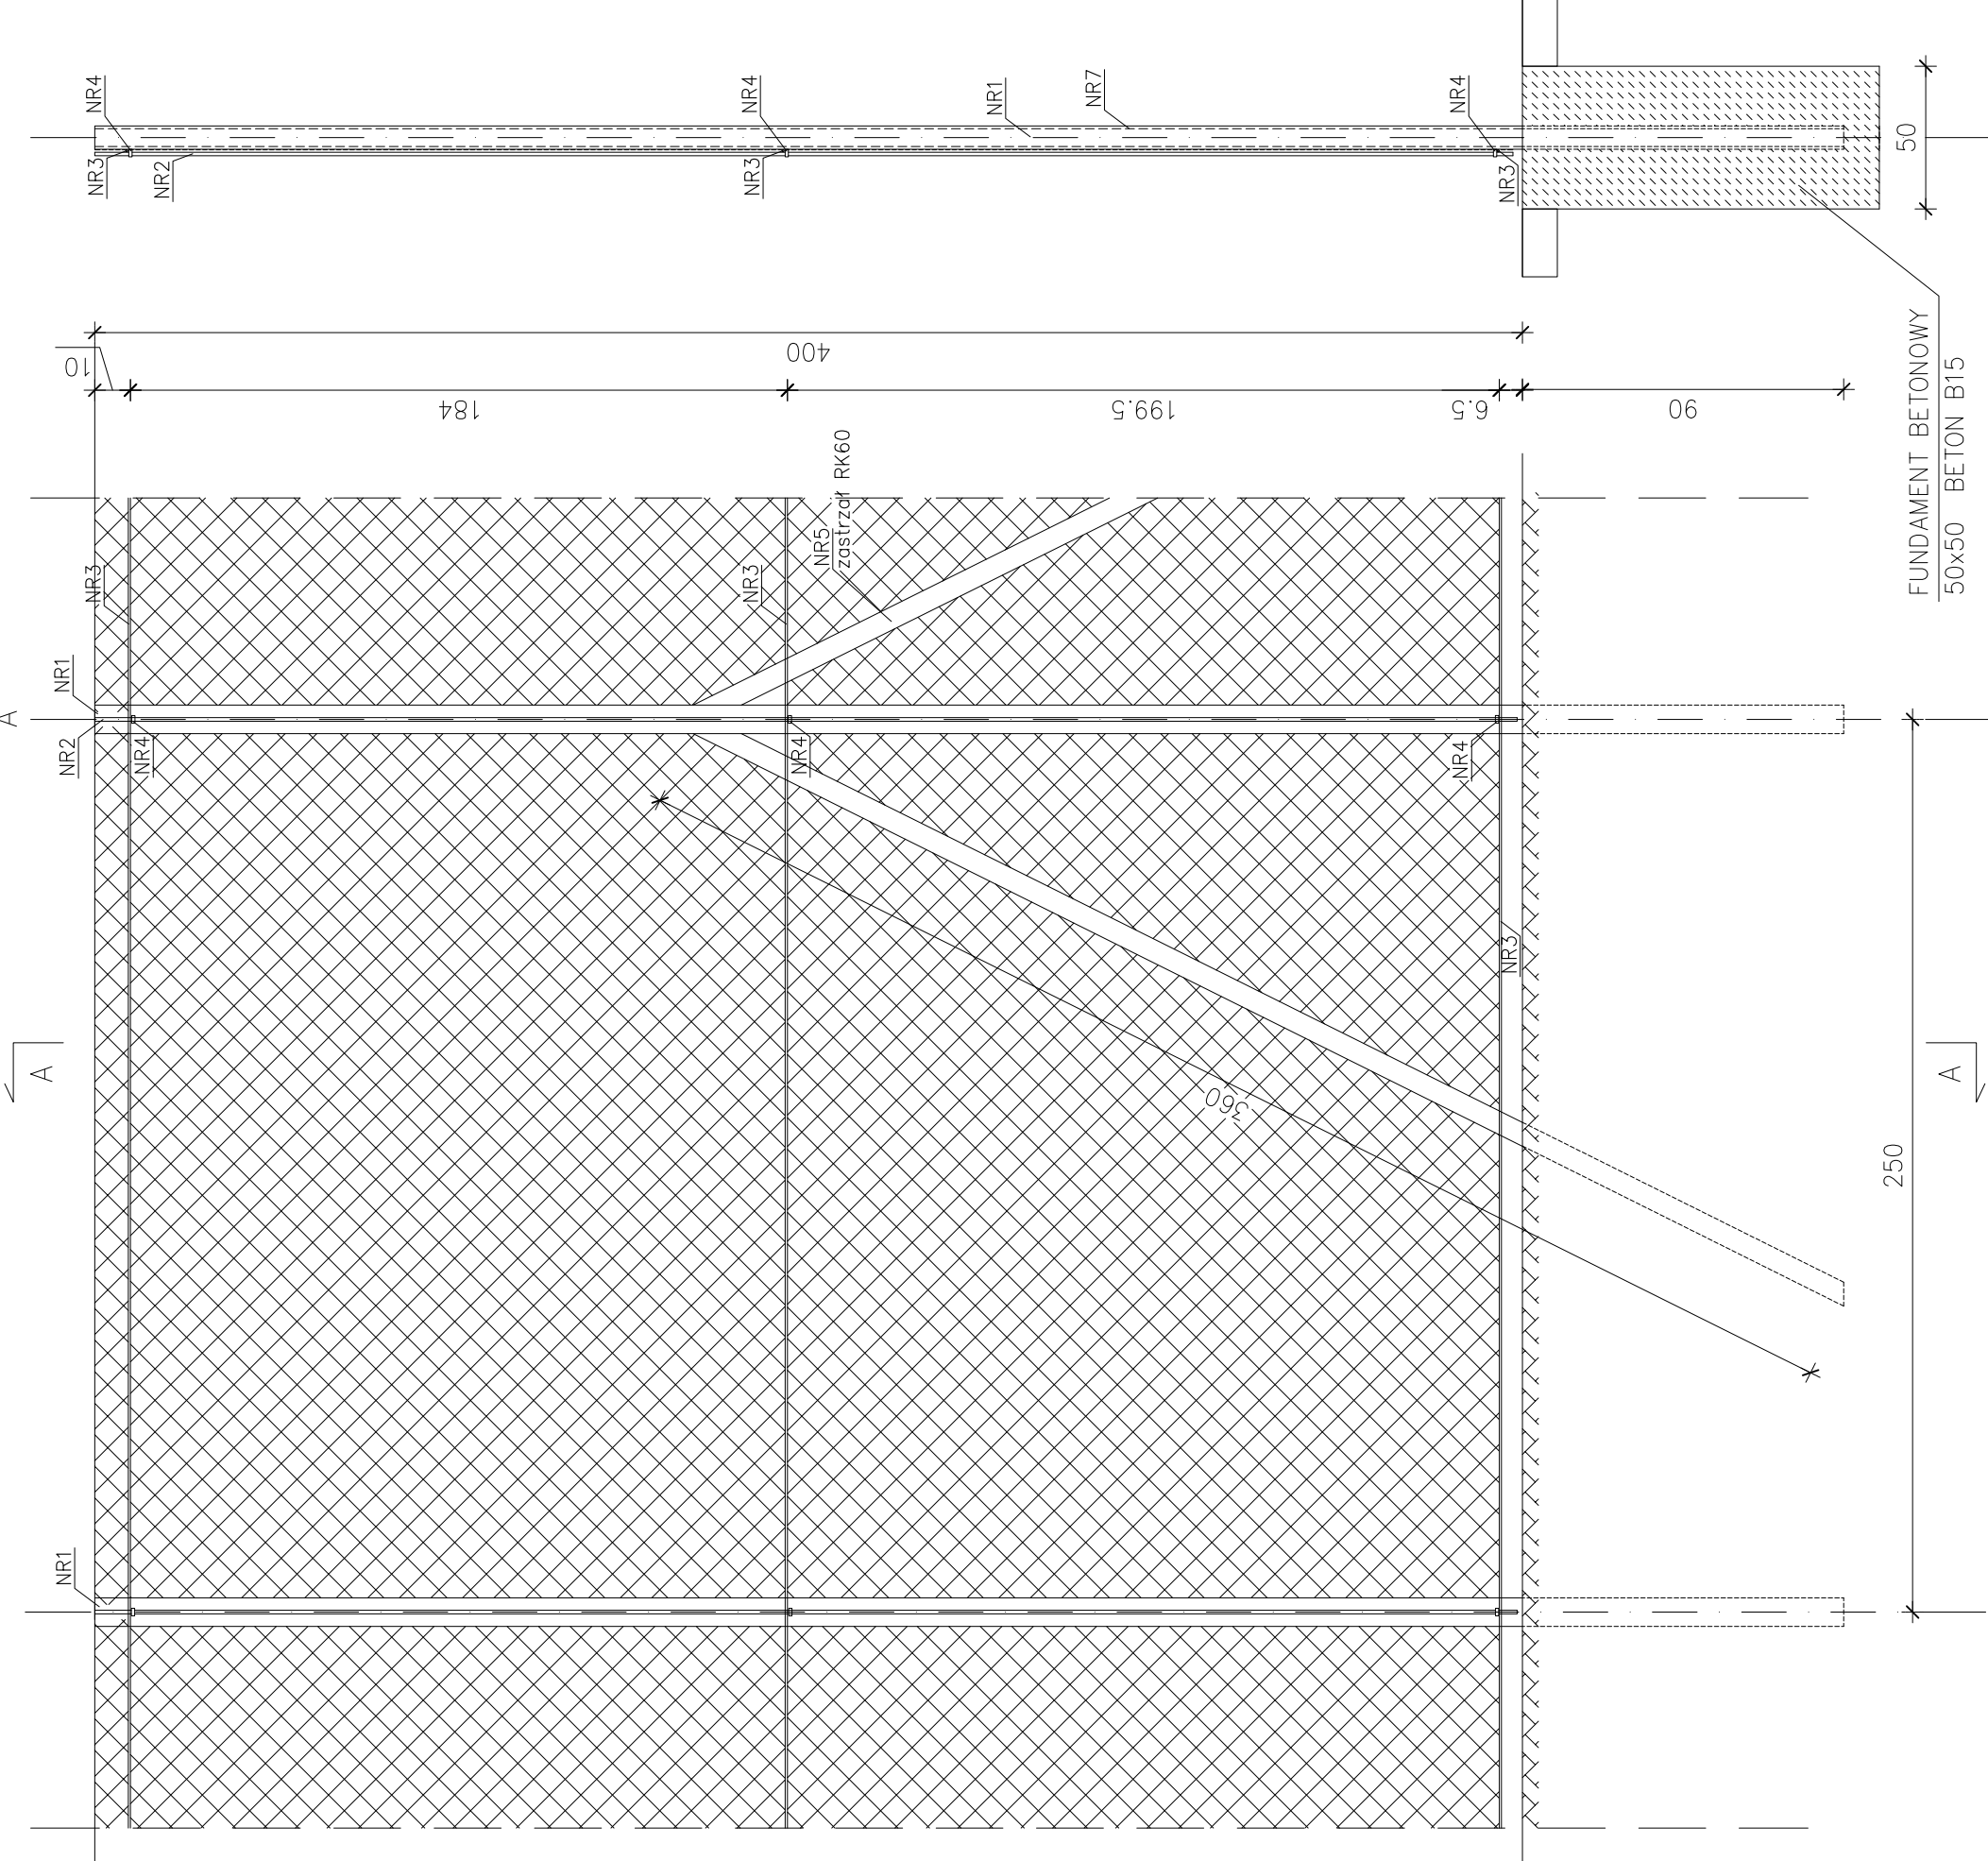


WYKAZ STALI DLA JEDNEGO PRZĘSŁA (zastrzyły dla całego ogrodzenia)

Nr	Ilość [szt]	Przedmiot	Długość [mm]	Masa jedn. [kg/m]	Masa tekt. [kg]	Masa całk. [kg]
1	2	pura #60x4-słupek	4900	5,55	27,20	54,40
2	2	#10 pręt	4000	0,817	2,47	4,94
3	3	linka ocynk #6,3	2500	0,52	1,30	3,90
4	6	nakrętko #12	-	-	0,3	1,8
5	1	pura #60x4-zastrzy	3600	5,55	20,00	20,00
RAZEM					31,25	65,04
DODATEK (1,8+3,0)%						3,12
RAZEM						68,16

PRZĘSŁO OGRODZENIOWE Z FURTKĄ

1:20

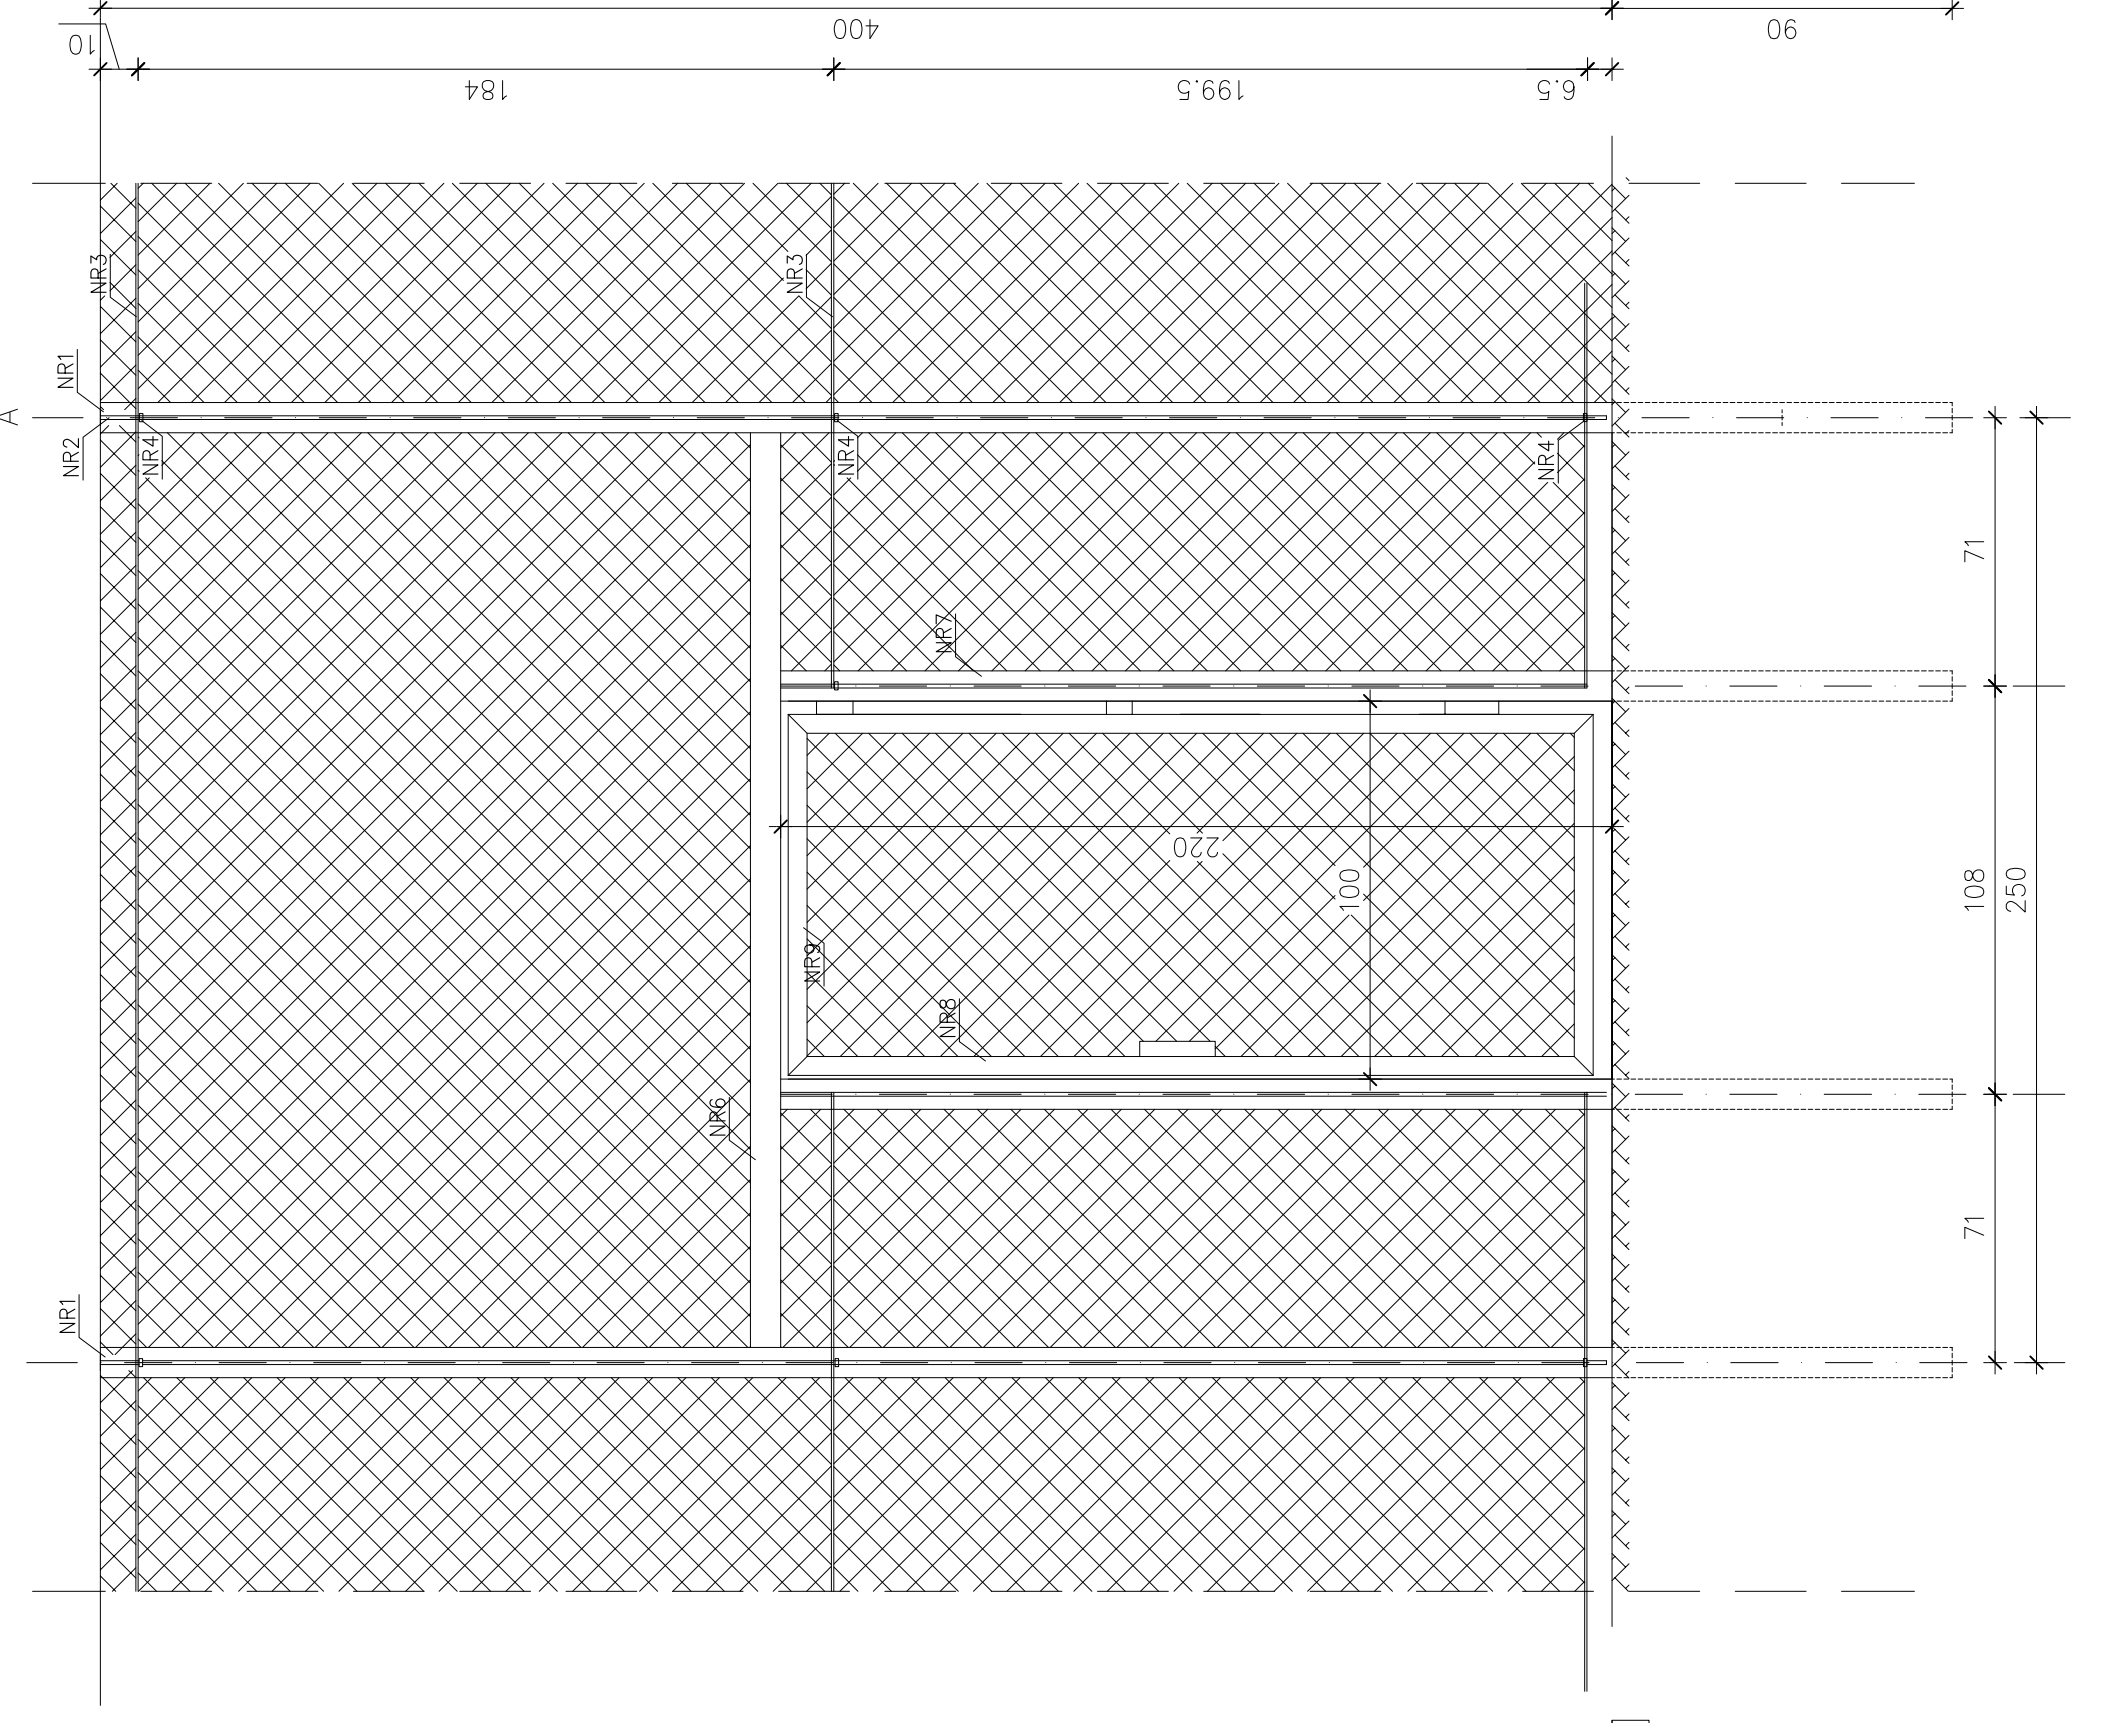


WYKAZ STALI DLA FURTKI

Nr	Ilość [szt]	Przedmiot	Długość [mm]	Masa jedn. [kg/m]	Masa tekt. [kg]	Masa całk. [kg]
6	1	pura #60x4-słupek	2420	5,55	13,43	13,43
7	2	pura #60x4-słupek	3200	5,55	17,76	35,52
8	2	pura #60x4-słupek	2130	5,55	11,82	23,64
9	2	pura #60x4-słupek	960	5,55	5,33	10,66
RAZEM					35,53	83,25
DODATEK (1,8+3,0)%						4,00
RAZEM						87,25

PRZĘSŁO OGRODZENIOWE Z BRAMĄ

1:20

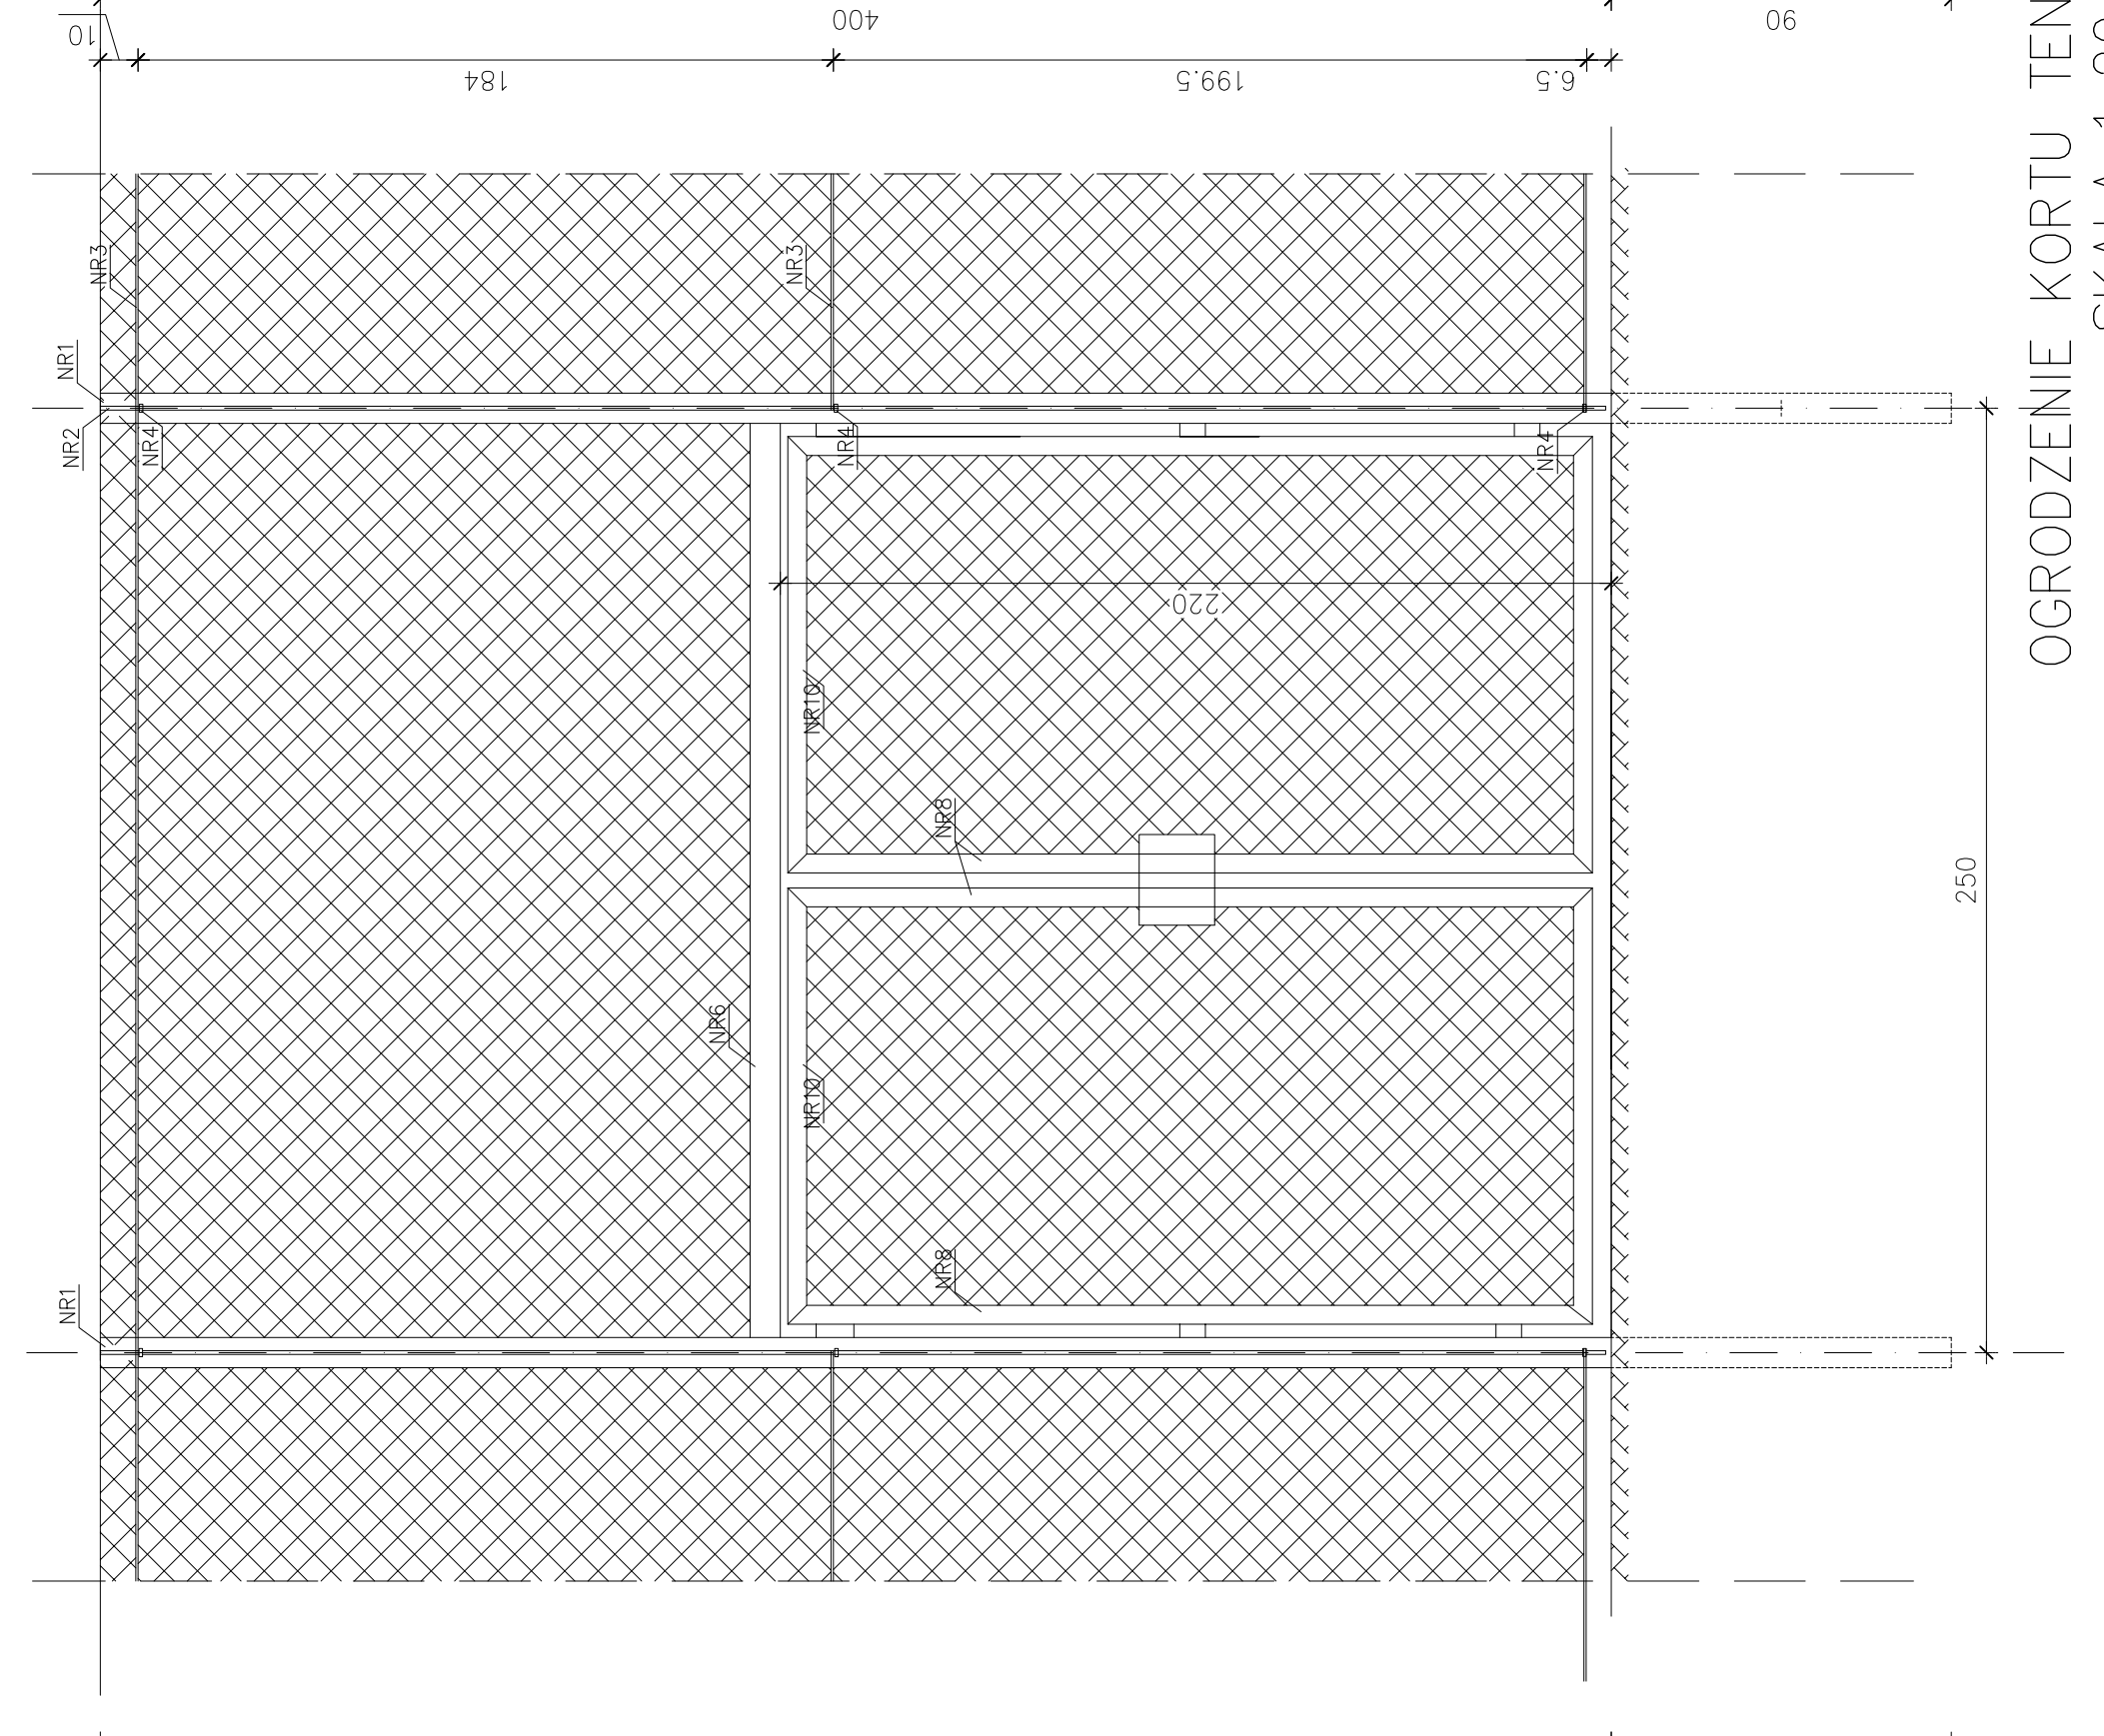

OGRODZENIE KORTU TENISOWEGO
SKALA 1:20

WYKAZ STALI DLA FURTKI

Nr	Ilość [szt]	Przedmiot	Długość [mm]	Masa jedn. [kg/m]	Masa tekt. [kg]	Masa całk. [kg]
6	1	pura #60x4-słupek	2420	5,55	13,43	13,43
8	4	pura #60x4-słupek	2130	5,55	11,82	47,28
10	4	pura #60x4-słupek	1160	5,55	6,44	25,76
RAZEM					31,69	86,47
DODATEK (1,8+3,0)%						4,15
RAZEM						90,62

PROJEKT Zagospodarowania DZIAŁEK
NR 475/7,481/2,480/17
POŁOŻONYCH W MIEJSCOWOŚCI ZAGNAŃSK,
GM. ZAGNAŃSK

OGRODZENIE KORTU TENISOWEGO

PROJEKT WYKONANY W CELU ZGŁOSZENIA ROBÓT
NIE WYMAGAJĄCYCH POZWOLENIA NA BUDOWĘ

BRANŻA	KONSTRUKCJA	NR UPR.	PODPIS	SKALA 1:20
ORACOWAL	mgr inż. Anna Kuc			DATA : 02.200
PROJEKTANT	mgr inż. Jerzy Grama	212/KL/75		NR. RYS. 4