



**PRZEKRÓJ II - II**

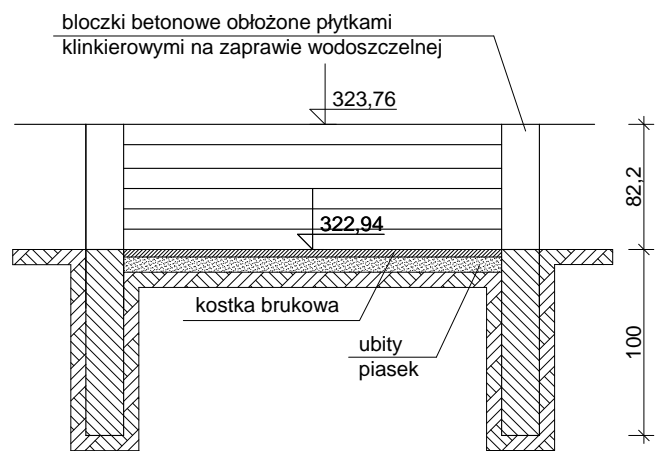

NA RYSUNKU POKAZANE SA SCHODY TERENOWE WYKONANE Z KOSTKI BRUKOWEJ

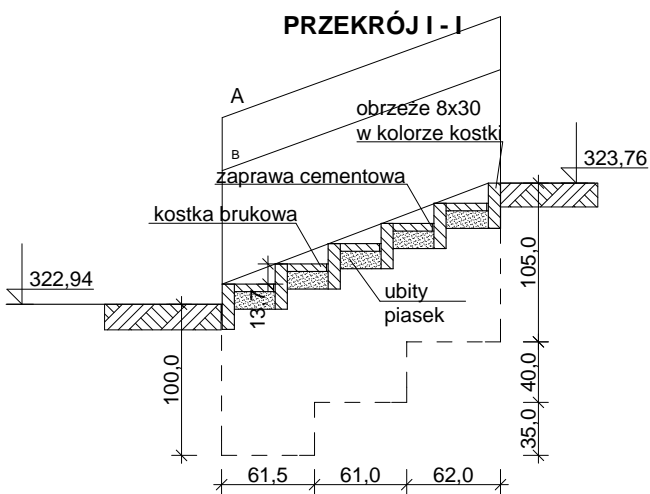

**SCHODY TERENOWE S1  
SKALA 1:50**

TEMAT ADRES	PROJEKT ZAGOSPODAROWANIA DZIAŁEK NR 475/7,481/2,480/17 POŁOŻONYCH W MIEJSCOWOŚCI ZAGNAŃSK, GM. ZAGNAŃSK			
TYTUŁ RYSUNKU	SCHODY TERENOWE S1			
FAZA	PROJEKT WYKONANY W CELU ZGŁOSZENIA ROBÓT NIE WYMAGAJĄCYCH POZWOLENIA NA BUDOWĘ			
BRANŻA	ARCHITEKTURA	NR UPR.	PODPIS	SKALA 1:50
ORACOWAŁ	mgr inż. Anna Kuc	—	—	DATA : 02.2009
PROJEKTANT	mgr inż. arch. Ewa Kosztowniak	KL220/87	—	NR. RYS. 2