


- nawierzchnia z trawy syntetycznej gr.17mm z zasypką z piasku kwarcowego
- warstwa miału kamiennego gr. 4cm
- warstwa klinująca z kruszywa łamanego (0-31mm) gr.4cm
- warstwa konstrukcyjna z tłuczni (31-63mm) gr. 12cm
- warstwa odsączająca z piasku gr. 12-16cm
- podłoże gruntowe zagęszczone mechanicznie

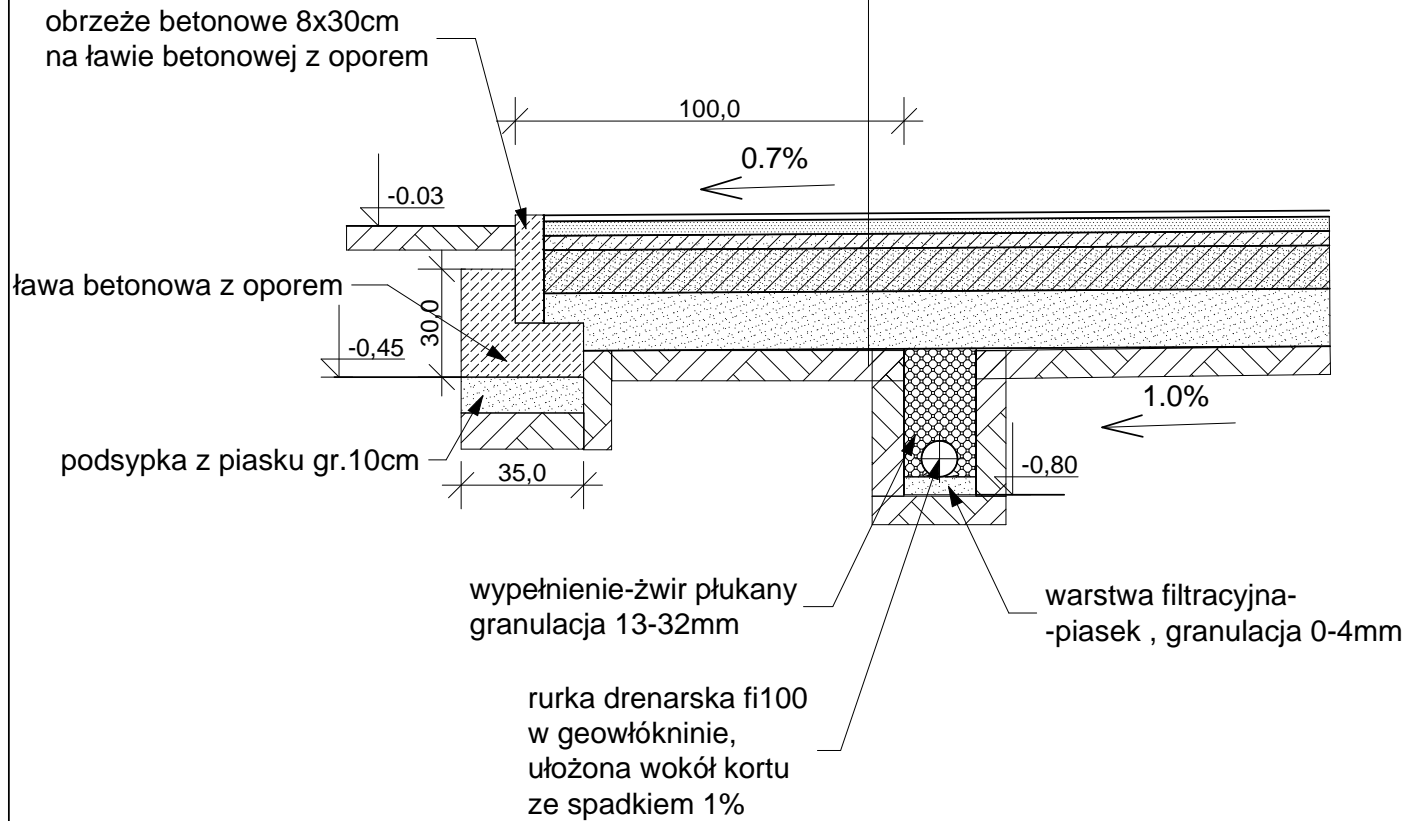

PRZEKRÓJ PRZEZ NAWIECHNIĘ KORTU  
skala 1:20

TEMAT ADRES	PROJEKT ZAGOSPODAROWANIA DZIAŁEK NR 475/7, 481/2, 480/17 POŁOŻONEJ W MIEJSCOWOŚCI ZAGNAŃSK, GM. ZAGNAŃSK			
TYTUŁ RYSUNKU	PRZEKRÓJ PRZEZ NAWIECHNIĘ KORTU			
FAZA	PROJEKT WYKONANY W CELU ZGŁOSZENIA ROBÓT NIE WYMAGAJĄCYCH POZWOLENIA NA BUDOWĘ			
BRANŻA	ARCHITEKTURA	NR UPR.	PODPIS	SKALA 1:20
ORACOWAŁ	mgr inż. Anna Kuc	—		DATA : 02.2009
PROJEKTANT	mgr inż. arch. Ewa Kosztowniak	KL220/87		NR. RYS. 3