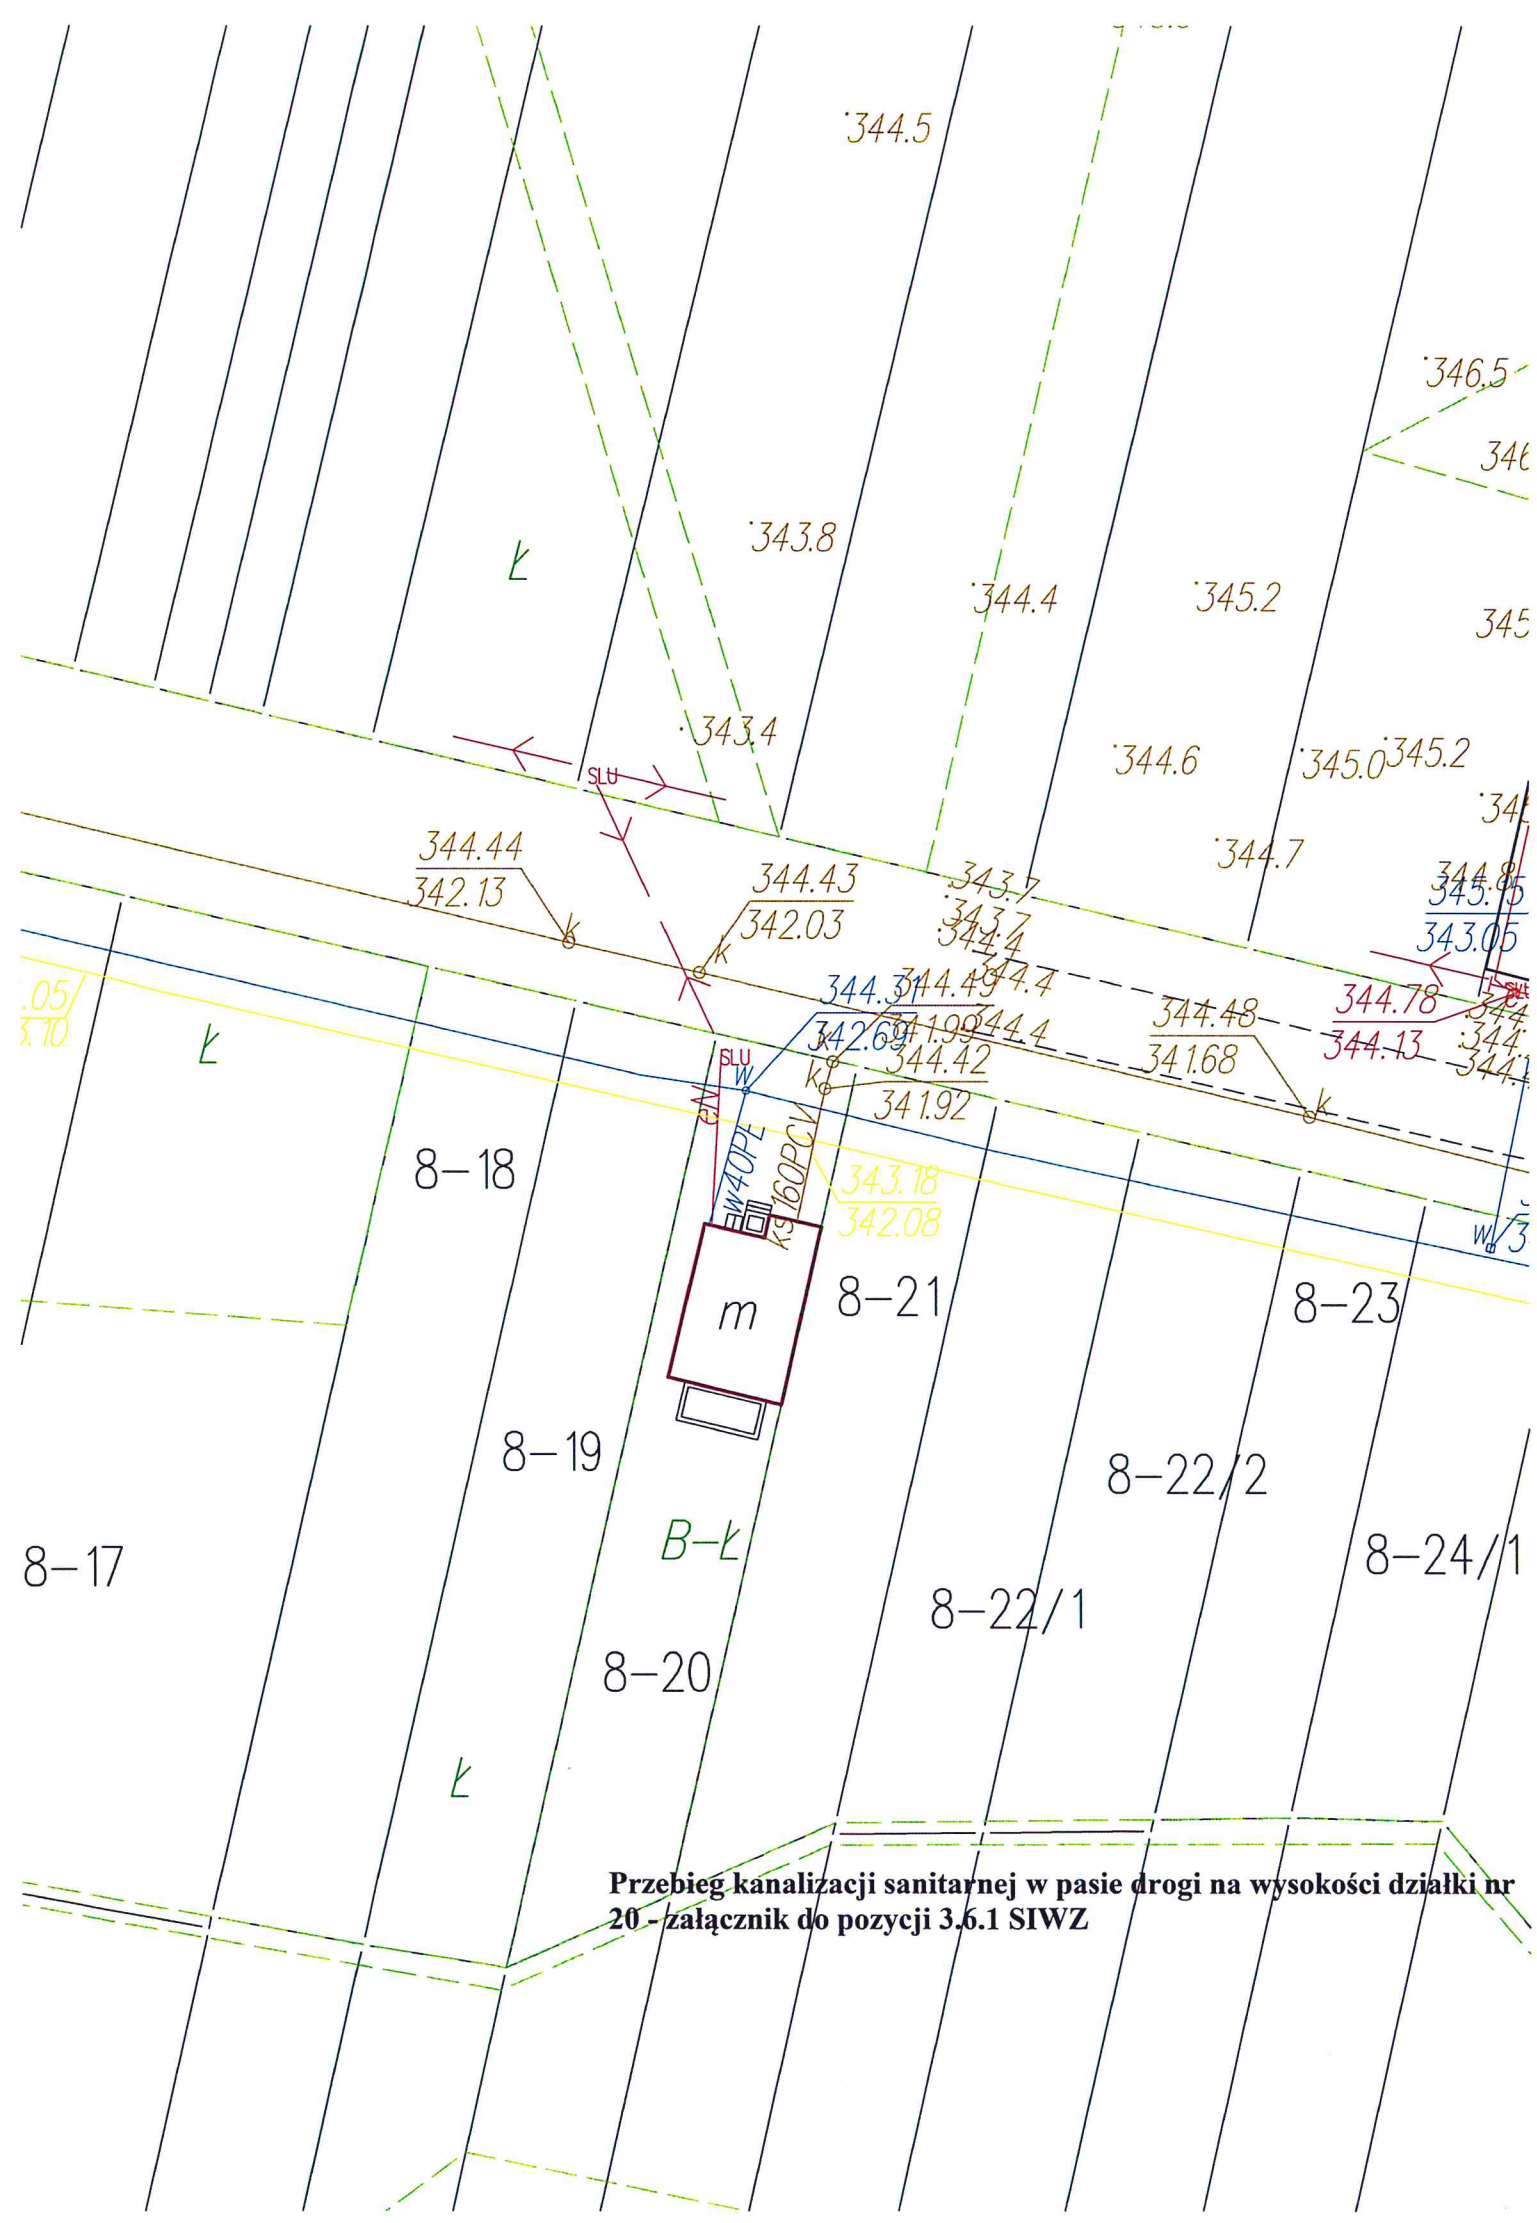

Przebieg kanalizacji sanitarnej w pasie drogi na wysokości działki nr 20 - załącznik do pozycji 3.6.1 SIWZ