

Uchwała Nr XLVIII/272/2014

Rady Miejskiej w Zaklikowie

z dnia 26 lutego 2014

**w sprawie przystąpienia do sporządzenia
miejscowego planu zagospodarowania przestrzennego**

Działając na podstawie art. 18 ust. 2 pkt 15 ustawy z dnia 8 marca 1990 r. o samorządzie gminnym (t.j. Dz.U. 2013 poz. 594, ze zmianami) oraz art. 14 ust. 1, ustawy z dnia 27 marca 2003 r. o planowaniu i zagospodarowaniu przestrzennym (t.j. Dz.U. 2012 poz. 647 ze zmianami) Rada Miejska w Zaklikowie uchwala, co następuje:

§1

1. Przystąpić do sporządzenia miejscowego planu zagospodarowania przestrzennego dla części terenów w obrębach Stare Baraki, Józefów oraz Zdziechowice Pierwsze.

§ 2

2. Integralną częścią uchwały jest załącznik graficzny nr 1 przedstawiający granice obszaru objętego projektem planu.

§ 3

Wykonanie uchwały powierza się Burmistrzowi Zaklikowa.

§ 4

Uchwała wchodzi w życie z dniem podjęcia.



Załącznik do uchwały
nr XLVIII/272/2014

Rady Miejskiej w Zaklikowie
z dnia 26 lutego 2014

Skala 1:17 500


granica obszaru sporządzenia mpzp

Gmina
Trzydnik
Duży

Legenda



Gmina
Gościeradów

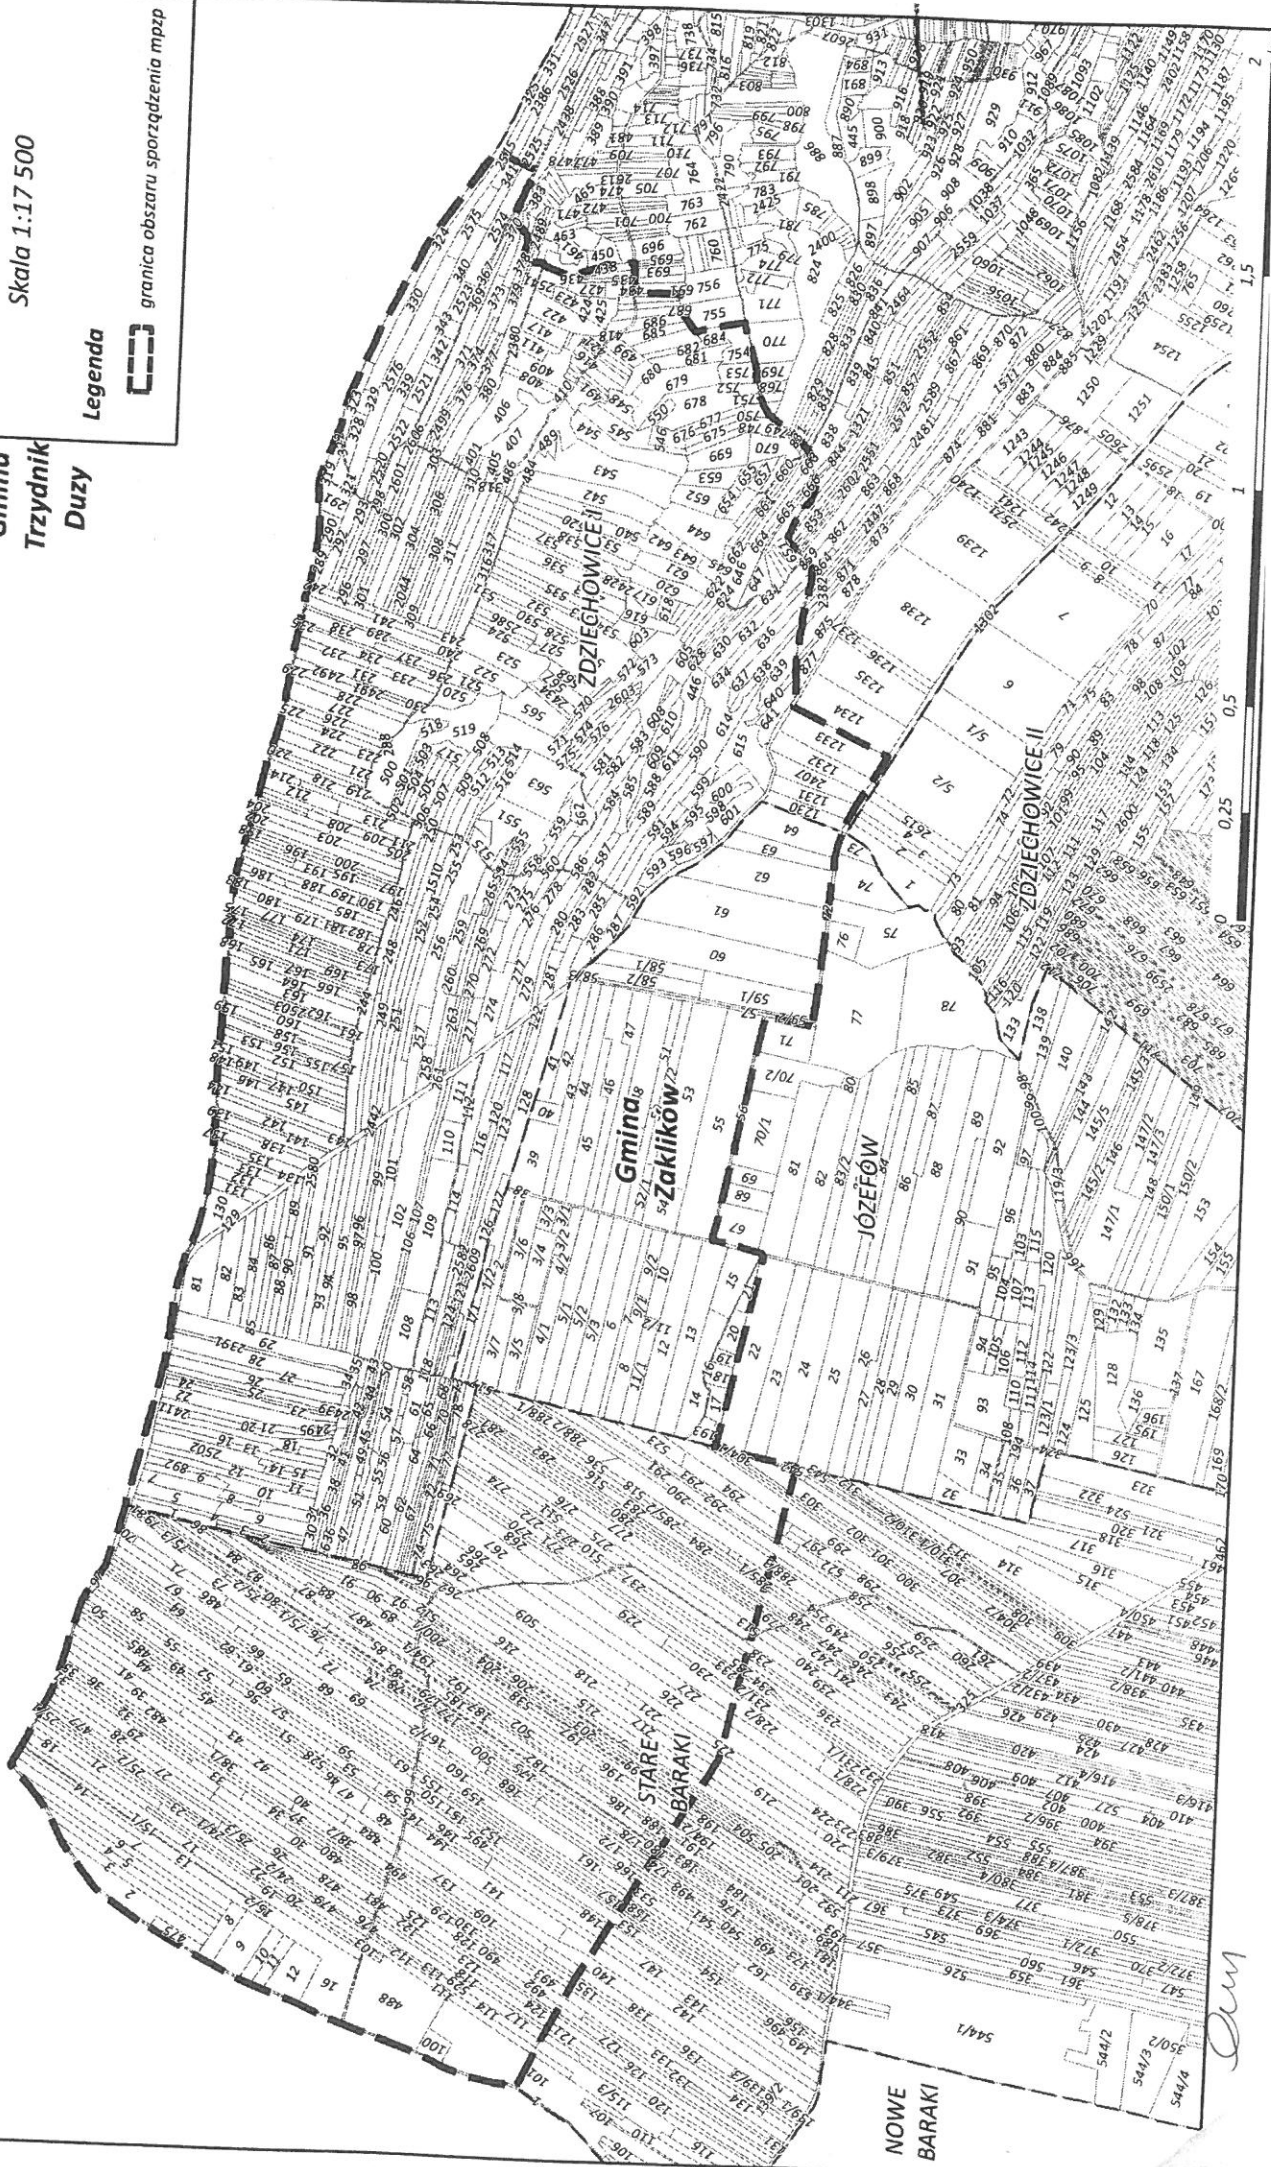

dm