
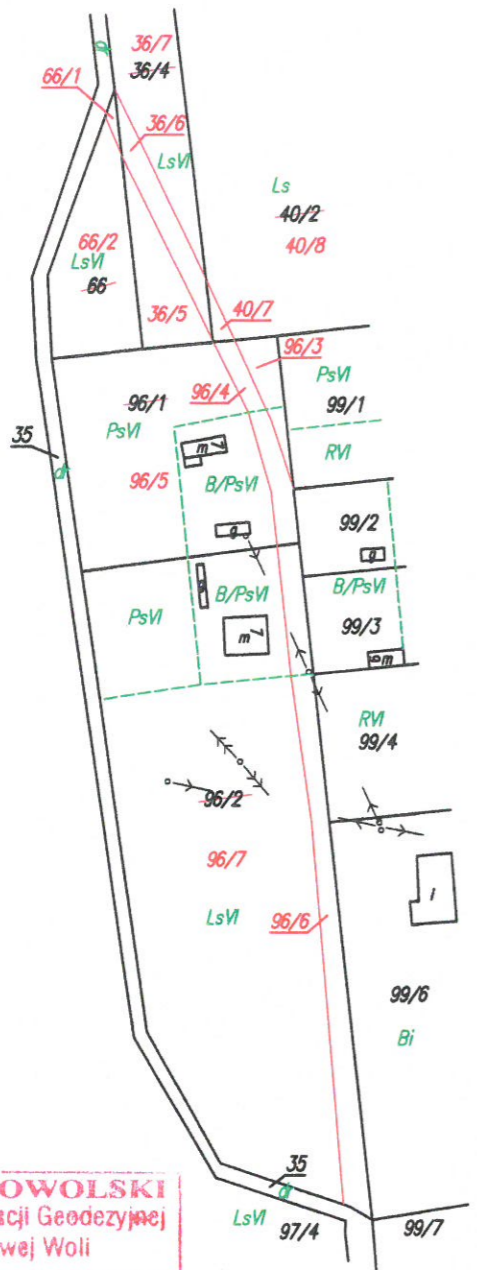


WYKAZ ZMIAN GRUNTOWYCH

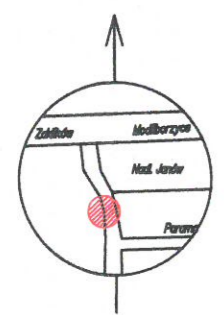

Stan przed podziałem								
Nr obr.	Nr jedn. rejestr.	Nr działki	Użyt. grunt.	Kl. gleb.	Powierzchnia			
					ha	a	m2	
10	G.82	36/4	Ps	VI	0	36	-	
			Ls	VI	0	24	-	
			Razem			0	60	-
10	G.85	40/2	Ls	-	11	72	81	
10	G.31	66	Ls	VI	0	13	-	
10	G.64	96/1	B/Ps	VI	0	06	-	
			Ps	VI	0	26	-	
			Razem			0	32	-
10	G.102	96/2	Ls	VI	0	73	-	
			Ps	VI	0	13	-	
			B/Ps	VI	0	08	-	
			Razem			0	94	-

Stan po podziale					
Nr działki	Użyt. grunt.	Kl. gl.	Powierzchnia		
			ha	a	m2
36/5	Ls	VI	0	04	79
36/6	Ls	VI	0	03	22
36/7	Ps	VI	0	36	-
	Ls	VI	0	18	-
	Razem			0	52
40/7	Ls	-	0	00	47
40/8	Ls	-	11	72	34
66/1	Ls	VI	0	00	30
66/2	Ls	VI	0	13	-
96/3	B/Ps	VI	0	00	53
	Ps	VI	0	01	54
	Razem			0	02
96/4	B/Ps	VI	0	02	08
	Ps	VI	0	01	01
	Razem			0	03
96/5	B/Ps	VI	0	04	-
	Ps	VI	0	23	-
	Razem			0	27
96/6	Ls	VI	0	08	18
	B/Ps	VI	0	02	09
	Razem			0	10
96/7	Ls	VI	0	65	-
	Ps	VI	0	13	-
	B/Ps	VI	0	06	-
	Razem			0	84

STAROSTA STAŁOWOWOLSKI
Powiatowy Ośrodek Dokumentacji Geodezyjnej i Kartograficznej w Stalowej Woli

Poświadczam się zgodność niniejszego dokumentu z oryginałem przechowywanym w państwowym zasobie geodezyjnym i kartograficznym w Stalowej Woli.

W dniu 20. SIE. 2012 r. ewidencjonowano pod nr 26.06-1/2012

Stalowa Wola, dnia 20. SIE. 2012 r.

mgr inż. Tomasz Grobel
KIEROWNIK
Powiatowego Ośrodka Dokumentacji Geodezyjnej i Kartograficznej w Stalowej Woli

Opis zmian

- Działka 36/4 dzieli się na działki: 36/5, 36/6 i 36/7.
- Działka 66 dzieli się na działki: 66/1 i 66/2.
- Działka 40/2 dzieli się na działki: 40/7 i 40/8.
- Działka 96/1 dzieli się na działki: 96/3, 96/4 i 96/5.
- Działka 96/2 dzieli się na działki: 96/6 i 96/7.
- Nowe działki: 66/1, 36/6, 40/7, 96/4 i 96/6 wydziela się w celu wyodrębnienia istniejącej drogi do wsi Kolonia Łysaków
- Różnice w powierzchni działek wynikają z zastosowania Rozporządzenia Ministra Rozwoju Regionalnego Budownictwa z dnia 29 marca 2001 r. w sprawie ewidencji gruntów i budynków

Niniejszy dokument służy za podstawę wpisu do księgi wieczystej stosownie do Ustawy z dnia 17 maja 1989 r. Prawo geodezyjne i kartograficzne (Dz.U. z 2010 r. nr 193, poz. 1287 z późn. zm.)

Woj.: podkarpackie
powiat: Stalowowski
Gmina: Zaklików
Jednostka ewidencyjna: 181805_2 Zaklików
Obręb: 181805_2.0010 Kolonia Łysaków

MAPA Z PROJEKTEM PODZIAŁU NIERUCHOMOŚCI
opracowanym w trybie przepisów o gospodarce nieruchomościami

skala 1:2000

Wykazane na mapie granice nieruchomości podlegającej podziałowi są zgodne z danymi ewidencyjnymi

Mapę wykonał: Dariusz Śliwak
Nr upr zawodowych: 18303 I i II
Data: sierpień 2012 r.
Podpis: mgr inż. DARIUSZ ŚLIWAK
Geodeta uprawniony Nr upr. 18303