


Projektowana strefa A ochrony uzdrowiskowej

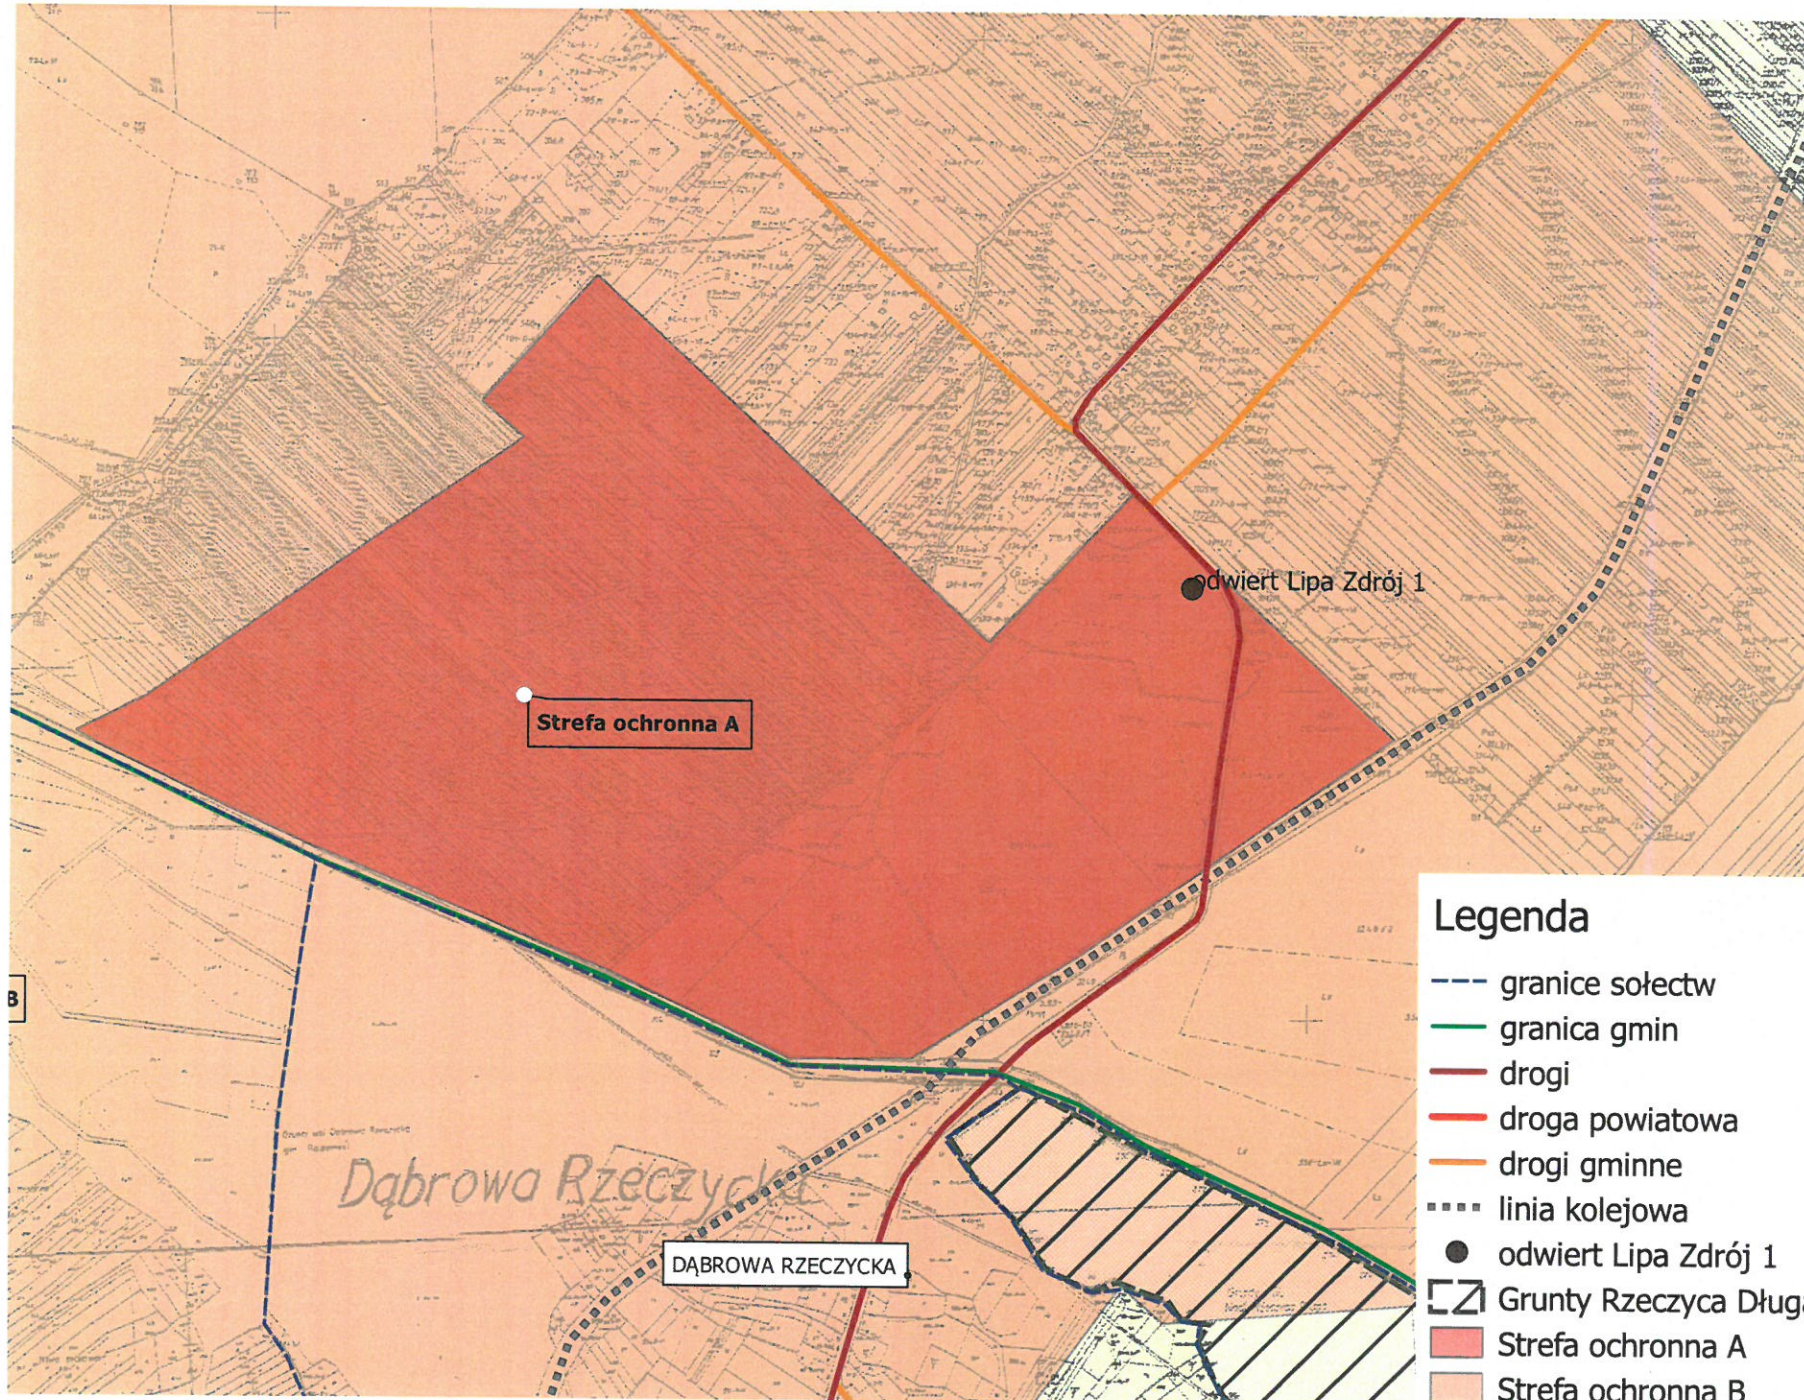


Legenda

- granice sołectw
- granica gmin
- drogi
- droga powiatowa
- drogi gminne
- linia kolejowa
- odwiert Lipa Zdrój 1
- ▨ Grunty Rzeczyca Długa, Las - Nadleśnictwo J
- Strefa ochronna A
- Strefa ochronna B
- Strefa ochronna C

BURMISTRZ
Zdzisław Wójcicki

**PLANOWANY PRZEBIEG STREF UZDROWISKOWYCH -
WSTĘPNIE ZAOPINIOWANY**

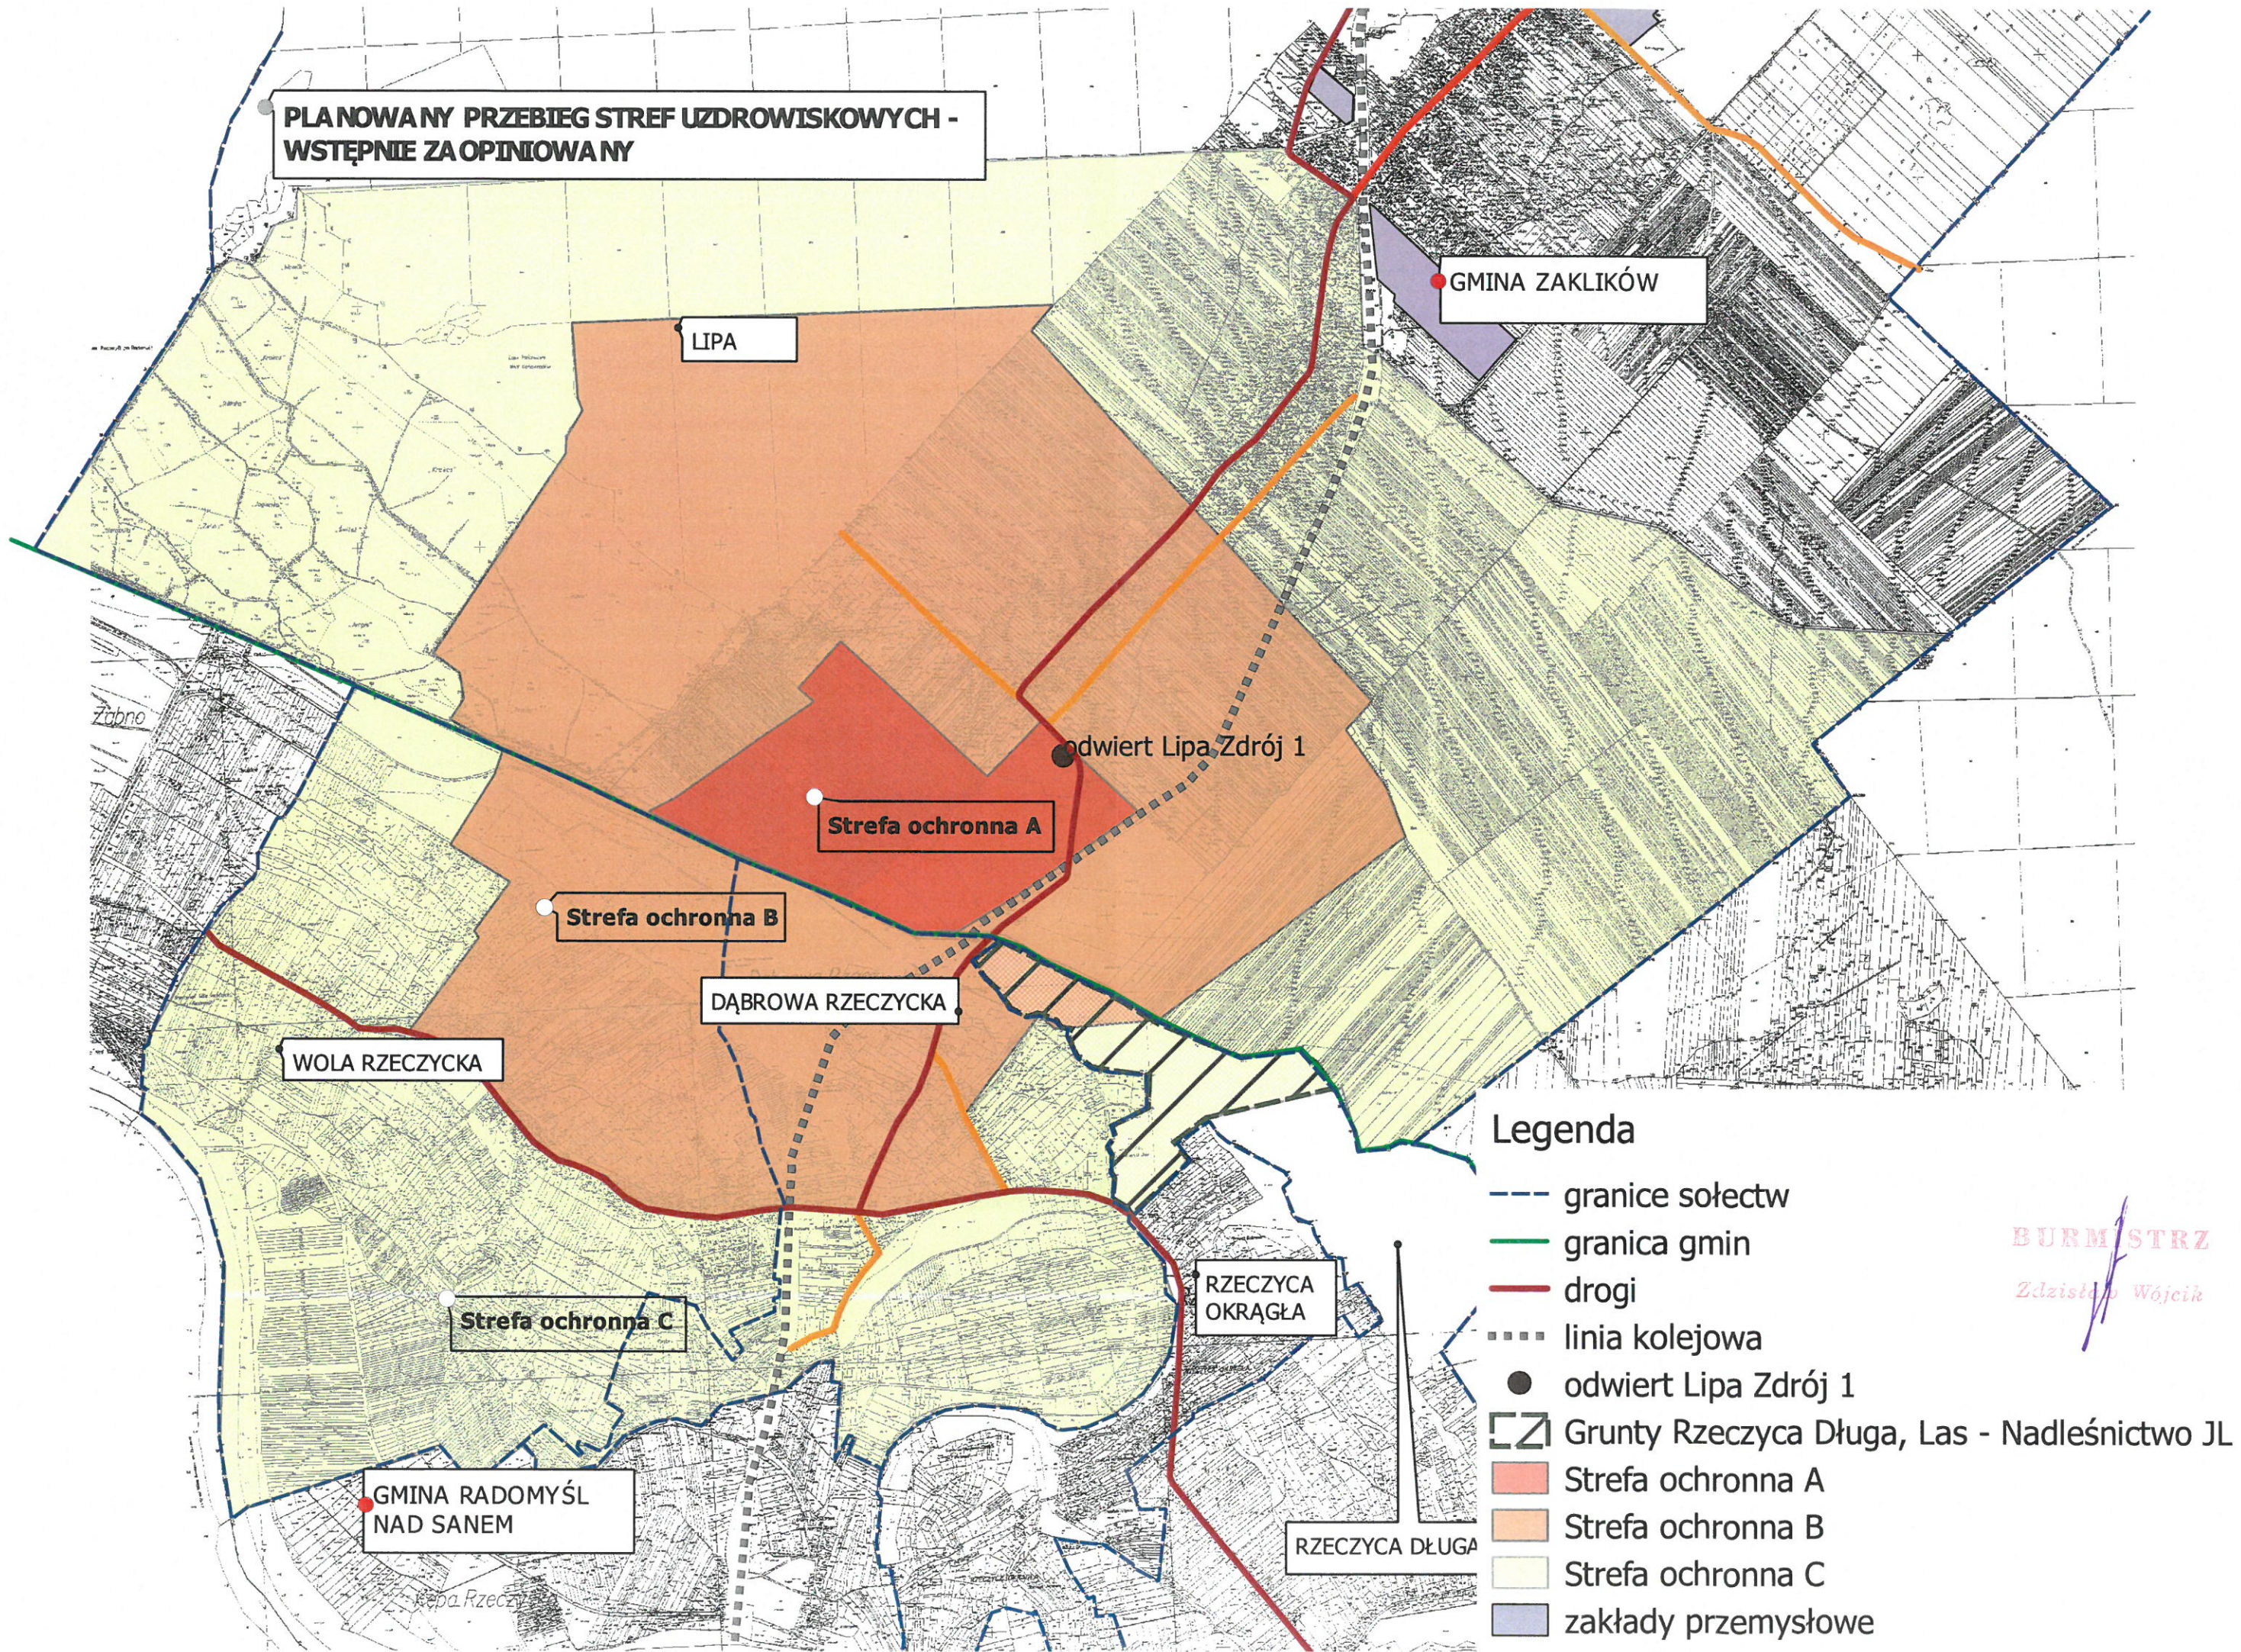


Legenda

- granice sołectw
- granica gmin
- drogi
- ... linia kolejowa
- odwiert Lipa Zdrój 1
- ▨ Grunty Rzeczyca Długa, Las - Nadleśnictwo JL
- Strefa ochronna A
- Strefa ochronna B
- Strefa ochronna C
- zakłady przemysłowe

BURMISTRZ
Zdzisław Wójcik

KONCEPCJA ZAGOSPODAROWANIA TERENU WODY
SIARCZKOWE Z ODWIERTU "LIPA ZDRÓJ - 1"

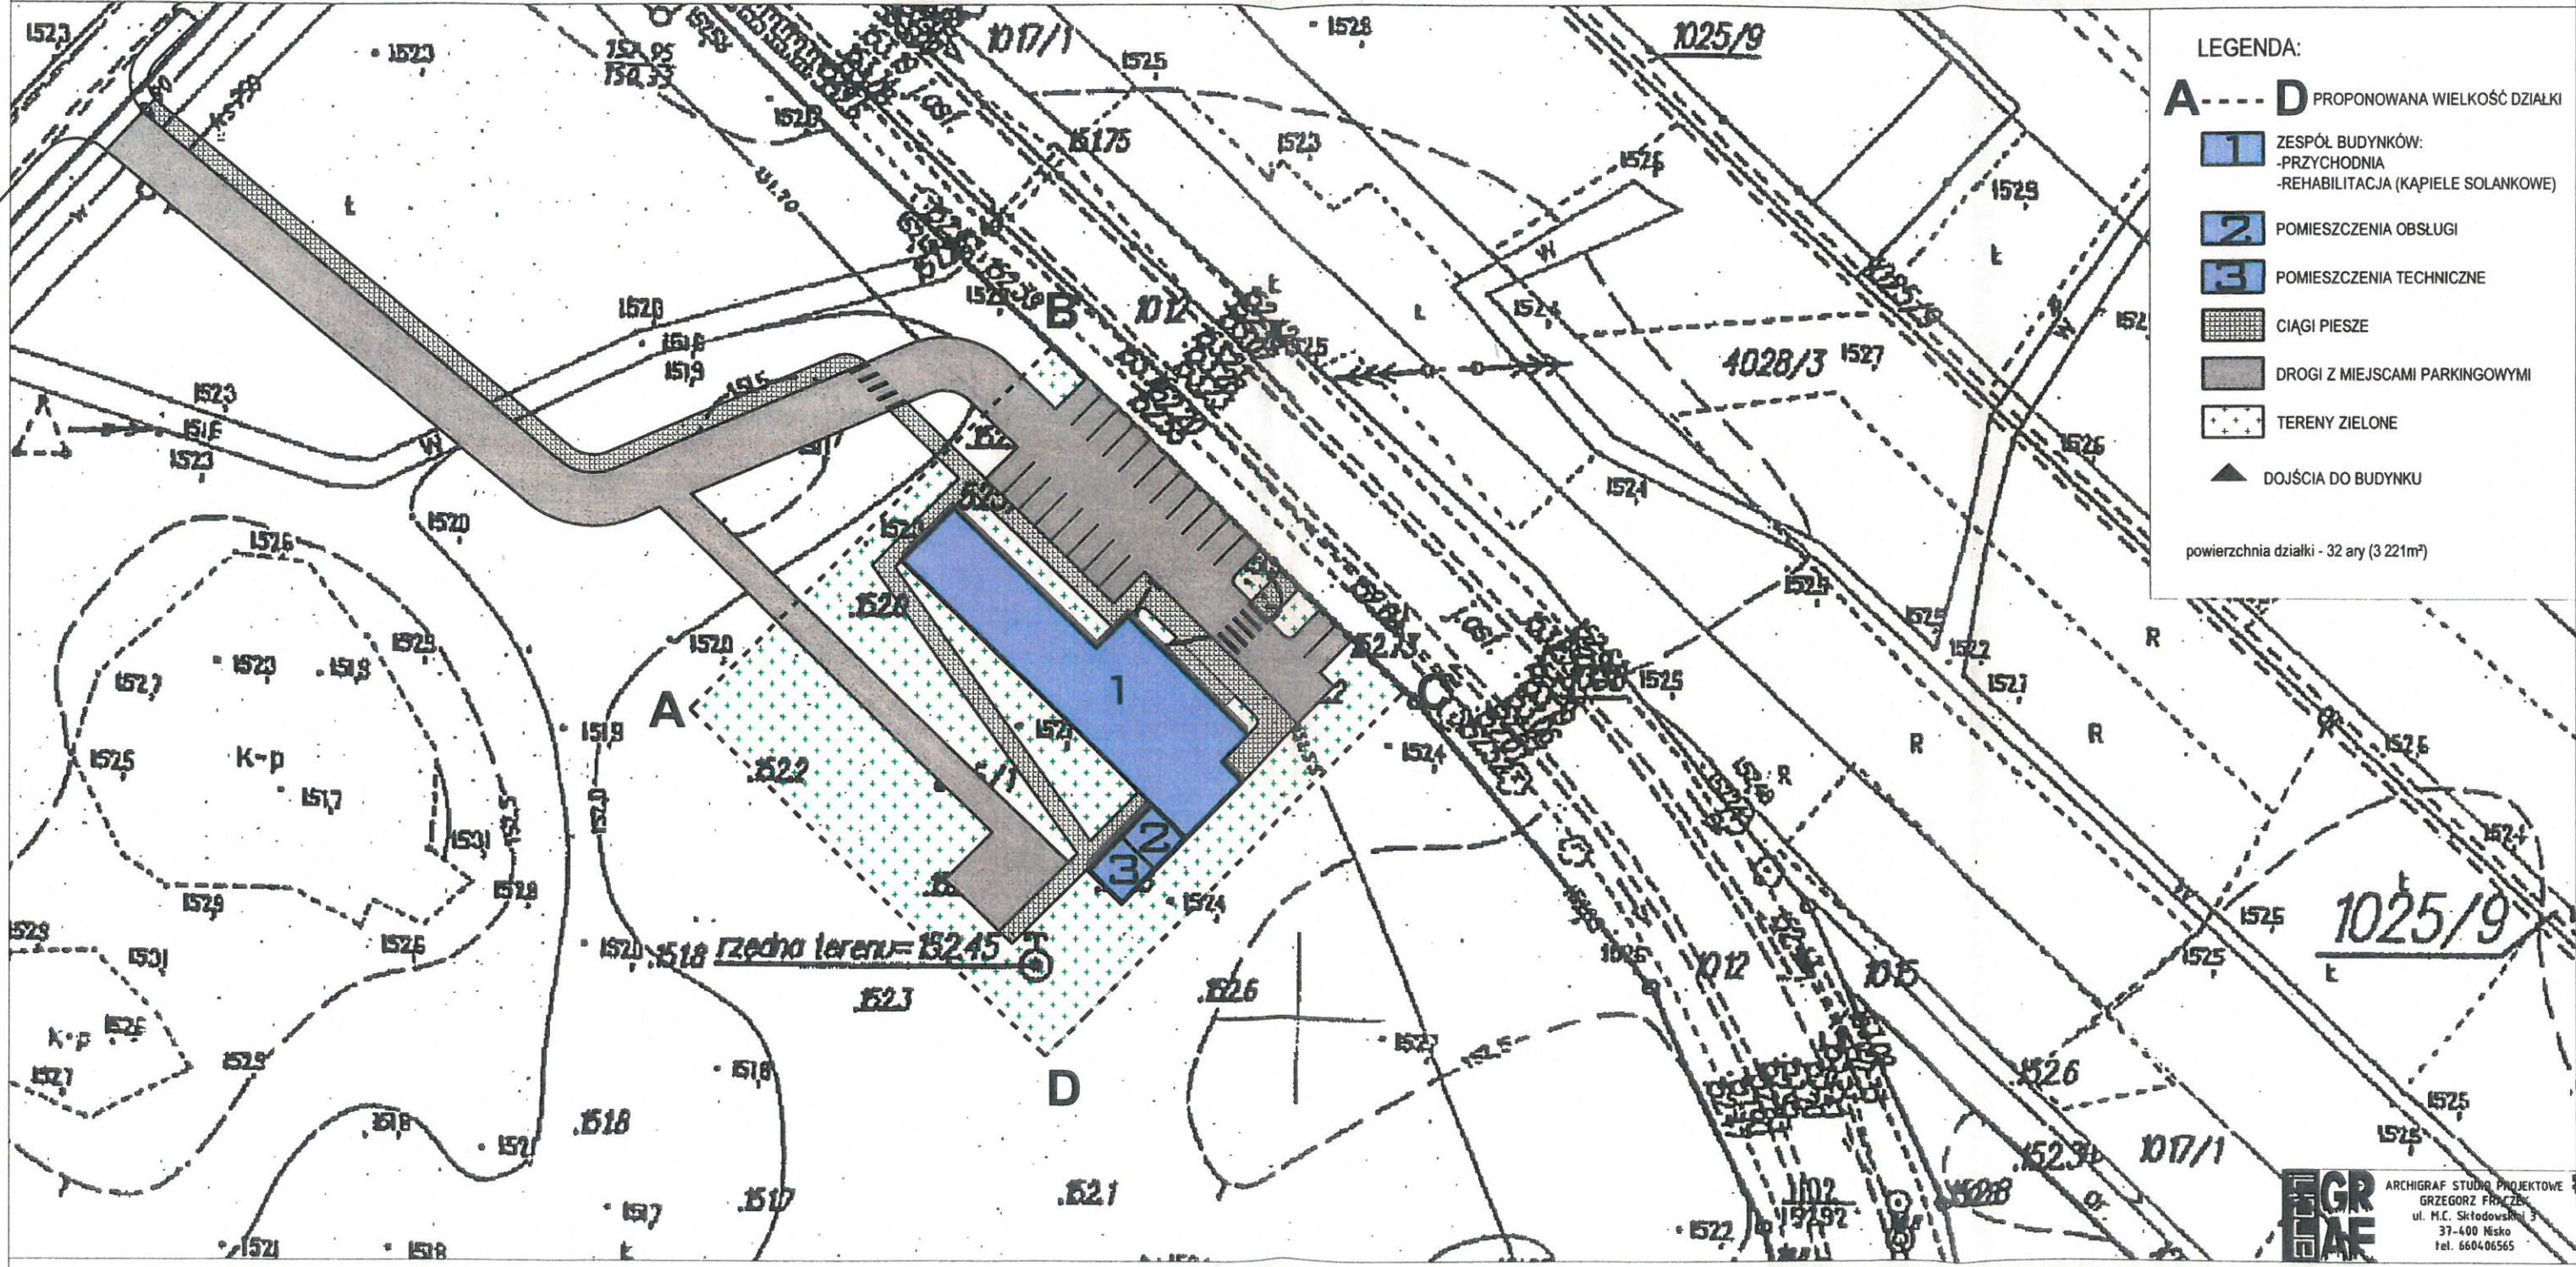

- LEGENDA:
- A---D PROPONOWANA WIELKOŚĆ DZIAŁKI
 - 1 ZESPÓŁ BUDYNKÓW:
-PRZYCHODNIA
-REHABILITACJA (KĄPIELE SOLANKOWE)
 - 2 POMIESZCZENIA OBSŁUGI
 - 3 POMIESZCZENIA TECHNICZNE
 - 4 CIĄGI PIESZE
 - 6 DRÓGI Z MIEJSCAMI PARKINGOWYMI
 - 5 TERENY ZIELONE
 - ▲ DOJŚCIA DO BUDYNKU
- powierzchnia działki - 32 ary (3 221m²)

EGR
BAF
ARCHIGRAF STUDIO PROJEKTOWE
GRZEGORZ FRĄCZE
ul. M.C. Skłodowskiej 3
37-400 Nisko
tel. 660406565

BURMISTRZ
Zdzisław Wójcik