Załącznik nr 2

L E G E N D A

A, B, B1, B2
B3, C, D, A

A1, A2, B1, B2
B3, C, D, A1

1:2

GRANICA OPRACOWANIA

OGRODZENIE – BRAMA I FURTKI

BUDYNKI I OBIEKTY TECHNICZNE

DROGI I SKARPY ZIEMNE – NOWOPROJEKTOWANE

ZIELEŃ NOWOPROJEKTOWANA

BUDYNKI I OBIEKTY TECHNOLOGICZNE
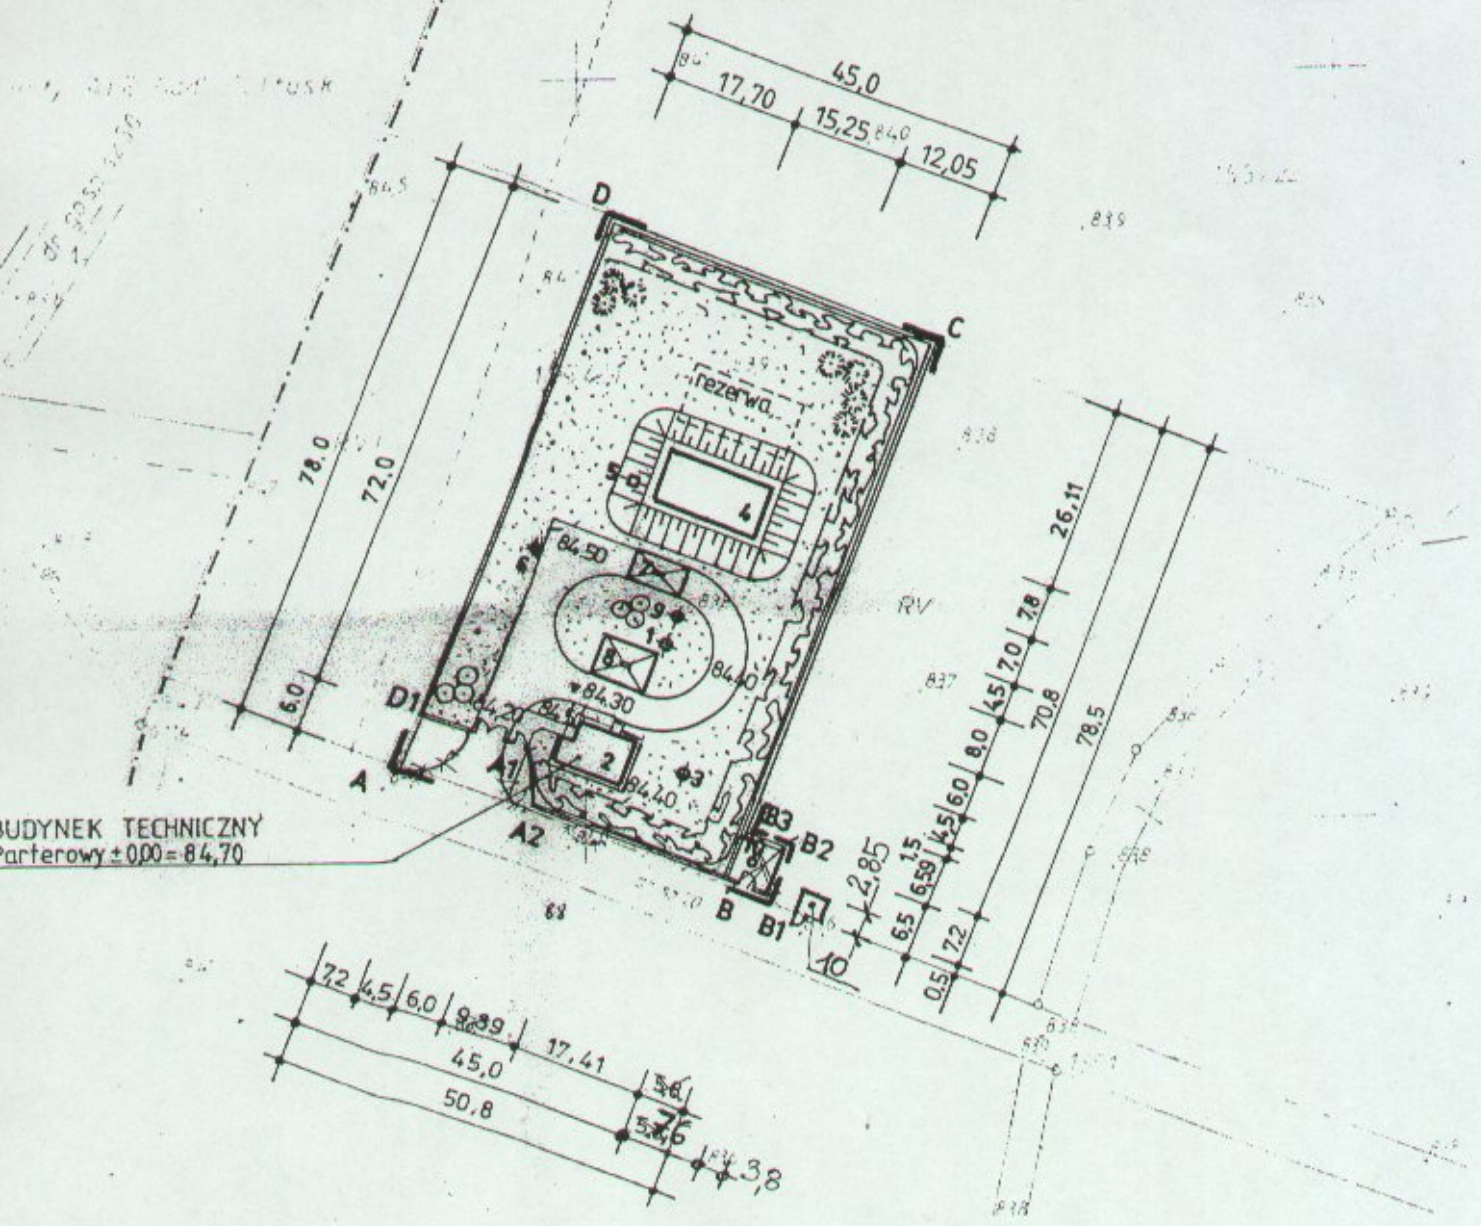
1 • POMPOWNIA ŚCIEKÓW SUROWYCH
2 • BUDYNEK TECHNICZNY
3 • POMPOWNIA ŚCIEKÓW OCZYSZCZONYCH MECHANICZNIE
4 • AUTOMATYCZNY REAKTOR BIOLOGICZNY FLYGT ARBF
5 • KOMORA WYLOTOWA
6 • POMPOWNIA ŚCIEKÓW OCZYSZCZONYCH
7 • PUNKT ZLEWNY ŚCIEKÓW DOWOŻONYCH
8 • SKŁADOWISKO OSADU
9 • ZBIORNIK RETENCYJNY ŚCIEKÓW DOWOŻONYCH
10 • SŁUPOWA STACJA TRANSFORMATOROWA