

LEGENDA

A, B, B1, B2
B3, C, D, A
A1, A2, B1, B2
B3, C, D, A1

GRANICA OPRACOWANIA



OGRODZENIE - BRAMA I FURTKI

BUDYNKI I OBIEKTY TECHNICZNE

DROGI I SKARPY ZIEMNE - NOWOPROJEKTOWANE

ZIELEŃ NOWOPROJEKTOWANA


1:2

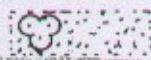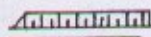

Załącznik Nr 5 do specyfikacji

BUDYNKI I OBIEKTY TECHNOLOGICZNE

- 1 • POMPOWIA SCIEKÓW SUROWYCH
- 2 • BUDYNEK TECHNICZNY
- 3 • POMPOWIA SCIEKÓW OCZYSZCZONYCH MECHANICZNIE
- 4 • AUTOMATYCZNY REAKTOR BIOLOGICZNY FLYGT ARBF
- 5 • KOMORA WYLOTOWA
- 6 • POMPOWIA SCIEKÓW OCZYSZCZONYCH
- 7 • PUNKT ZLEWNY SCIEKÓW DOWOZONYCH
- 8 • SKŁADOWISKO OSADU
- 9 • ZBIORNIK RETENCYJNY SCIEKÓW DOWOZONYCH
- 10 • SŁUPOWA STACJA TRANSFORMATOROWA

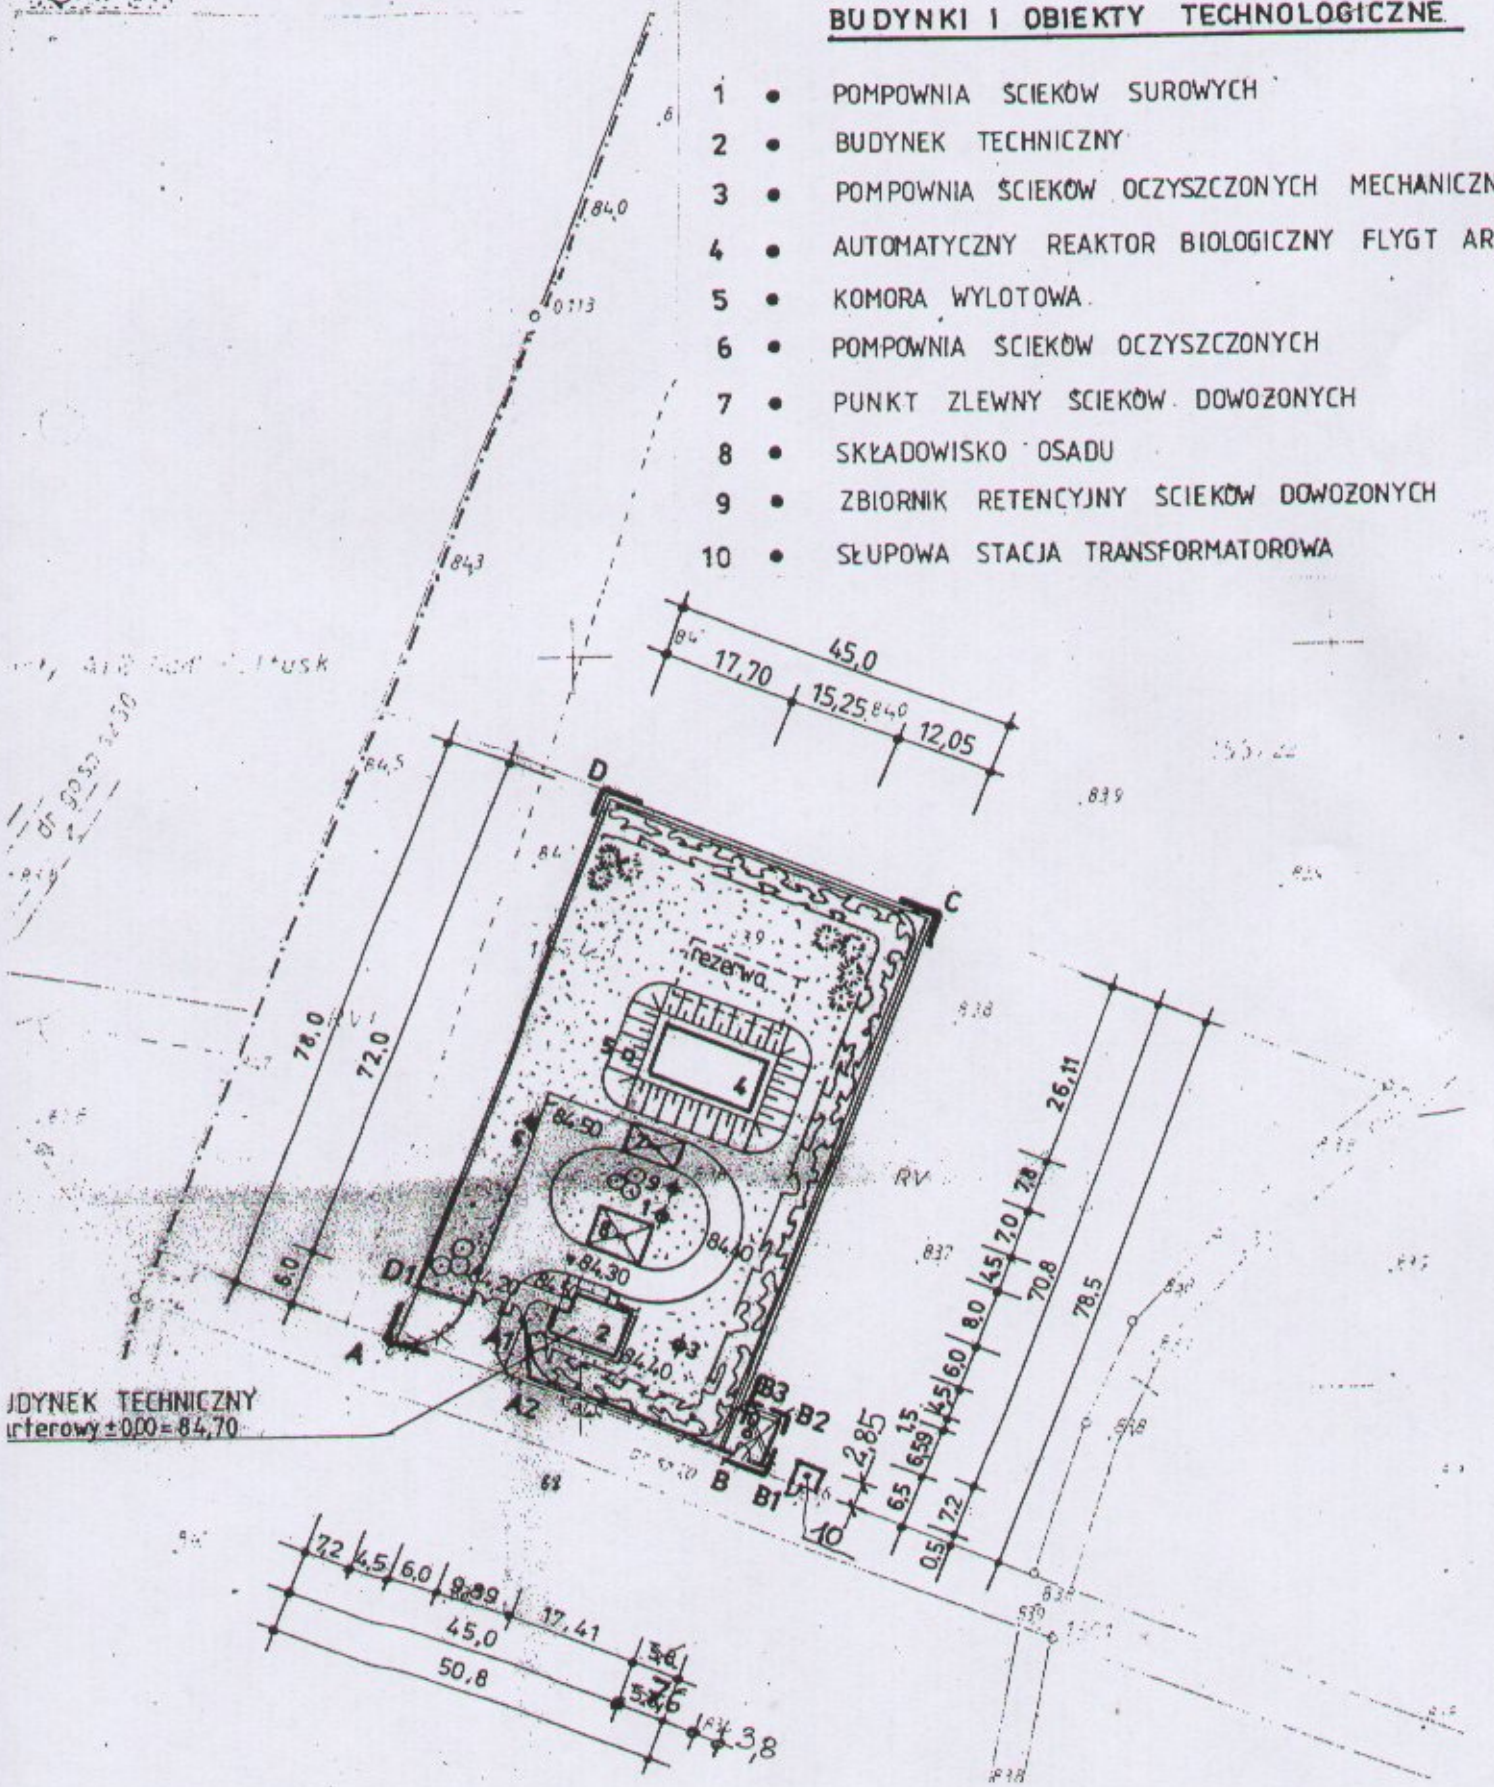

BUDYNEK TECHNICZNY
interowy $\pm 000 = 84,70$