

SPECYFIKACJA ISTOTNYCH WARUNKÓW ZAMÓWIENIA

ZAMÓWIENIE PUBLICZNE

NR ZP.3431.12/12

**„ PRZEBUDOWA PRZEPUSTÓW W CIĄGU DRÓG
POWIATOWYCH – 4 ZADANIA ”**

ZARZĄD DRÓG POWIATOWYCH W ZĄBKOWICACH ŚL.

ZAMÓWIENIE PUBLICZNE

NR ZP.3431.12/12

NA

„ PRZEBUDOWA PRZEPUSTÓW W CIĄGU DRÓG POWIATOWYCH – 4 ZADANIA ”

„SPECYFIKACJA ISTOTNYCH WARUNKÓW ZAMÓWIENIA „

ZAWIERA:

Część 1

- 1.Opis przedmiotu zamówienia
- 2.Projekt umowy
- 3.Instrukcja dla Uczest.postęp.

Część 2

Specyfikacje techniczne (dla każdego zadania) – 4 kpl.

Część 3

- 1.Druk oferty
- 2.Załącznik nr 1 - „Spełnienie war.udz. w post.
- 3.Załącznik nr 2 - „Oświadczenie art. 22 ust.1 ”
- 4.Załącznik nr 3 - „Oświadczenie art. 24 ust.1 ”
- 5.Załącznik nr 3A - „Oświadczenie art. 24 ust.1 pkt. 2”
- 6.Załącznik nr 4 - „Wiedza i doświadczenie”
- 7.Załącznik nr 5 - „Wykaz osób.”
- 8.„Zobowiązanie Innego podmiotu „

ZATWIERDZIŁ

Ząbkowice Śl. dn. 11.05.2012r.

Dyrektor ZDP
Antoni Drożdż

Część 1

ZAMÓWIENIE PUBLICZNE NR ZP.3431.12/12

OPIS PRZEDMIOTU ZAMÓWIENIA

„ PRZEBUDOWA PRZEPUSTÓW W CIĄGU DRÓG POWIATOWYCH – 4 ZADANIA ”

Zadanie nr 1.

„ PRZEBUDOWA PRZEPUSTU W CIĄGU DROGI POWIATOWEJ NR 3172D W
M. MUSZKOWICE KM 4+411 ”

Zadanie nr 2.

„ PRZEBUDOWA PRZEPUSTU W CIĄGU DROGI POWIATOWEJ NR 3182D W
M.SOSNOWA KM 0+ 781 ”

Zadanie nr 3.

„ PRZEBUDOWA PRZEPUSTU W CIĄGU DROGI POWIATOWEJ NR 3158D W
M. GROCHOWA KM 9+005 ”

Zadanie nr 4.

„ PRZEBUDOWA PRZEPUSTU W CIĄGU DROGI POWIATOWEJ NR 3145D W
M. LASKÓWKA KM 1+ 880 ”

Przedmiot zamówienia:

CPV- 45.23.31.23 - 7 roboty drogowe w zakresie dróg podrzędnych

Przedmiotem niniejszego zamówienia jest wykonanie przebudowy przepustów :

Zadanie nr 1.

„ PRZEBUDOWA PRZEPUSTU W CIĄGU DROGI POWIATOWEJ NR 3172D W
M. MUSZKOWICE KM 4+411 ”

ZAKRES RZECZOWY PRZEDMIOTU ZAMÓWIENIA

OPIS TECHNICZNY

I. STAN ISTNIEJACY

Przeznaczony do przebudowy przepust w ciągu drogi powiatowej nr. 3172 D w km. 4+411 jest bardzo złym stanie technicznym. Popękane i połamane kręgi o średnicy 60 cm. powodują osiadanie konstrukcji nawierzchni stwarzając niebezpieczeństwo dla ruchu kołowego na tym odcinku drogi.

II. STAN PROJEKTOWANY

Realizacja zadania przewiduje wykonanie takich robót jak:

1. Roboty przygotowawcze

- rozebranie nawierzchni z masy mineralno-asfaltowej w miejscu przebudowy przepustu
- rozebranie podbudowy z mieszanki mineralnej
- rozebranie części przelotowej istniejącego przepustu

2. Roboty odwodnieniowe

- wykonanie wykopu w miejscu przeznaczonego do przebudowy przepustu
- wykonanie części przelotowej przepustu o średnicy 60 cm. wraz z wykonaniem łąwy betonowej
- wykonanie ścianek czołowych wraz z wykonaniem łąwy

3. Roboty nawierzchniowe

- wykonanie podbudowy z kruszywa mineralnego w miejscu wykonanych robót
- wykonanie warstwy wiążącej z betonu asfaltowego
- wykonanie warstwy ścieralnej z betonu asfaltowego

4 . Roboty wykończeniowe

- mechaniczna ścinka pobocza
- oczyszczenie rowów z namułu wraz z profilowaniem dna i skarp rowu

Powyższy zakres robót należy wykonać w ilościach zgodnych z przedmiarem oraz w oparciu o specyfikacje techniczne wykonania i odbioru robót.

5.Wymagany termin realizacji przedmiotu zamówienia do 30-09 -2012r.

6. Wykonawca winien dysponować odpowiednim sprzętem niezbędnym do wykonania przedmiotu zamówienia zgodnie z wymogami zawartymi w załączonych Specyfikacjach Technicznych .

7.Gwarancja na przedmiot zamówienia – minimum 36 miesięcy (od daty odbioru ostatecznego)



WOJ. OP

PRZEDMIAR

„PRZEBUDOWA PRZEPUSTU W CIĄGU DROGI POWIATOWEJ NR. 3172D m.
MUSZKOWICE Km 4 + 411”

L.p.	Podst	Opis i wyliczenia	j. m.	Ilość
1.	D-01.03.02-05	Rozebranie nawierzchni z mieszanek mineralno-bitumicznych, grubość nawierzchni 5 cm 5.0 X 1.5 =7.50 Razem 7.50 m²	m ²	7.50
2.	D-01.03.02-01	Mechaniczne rozebranie podbudowy z tłucznia kamiennego grubość nawierzchni 20 cm. 5.0 x 1.5 =7.50 Razem 7.5 m²	m ²	7.50
3	D-01.03.02-22	Rozebranie części przelotowej przepustu z rur betonowych o średnicy 40 cm z uprzednim odkopaniem przepustu Razem 9 m	m	9.0
4	D-02.03.01-52	Wykonanie nasypu mechanicznie z gr. kat. II - IV analogia nasyp z mieszanki mineralnej transport materiałów na nasyp z odl. 15 km. Wraz z formowaniem i zagęszczeniem nasypu. (9.00x1.5)x1.15=15.52-3.46=12.06 Razem 12.06 m³	m ³	12.06
5	D-02.01.01-63	Wykonanie wykopu mechanicznie w gr. Kat.III-IV z transportem urobku na nasyp Samochodami na odl. 6 km wraz z zagęszczeniem gruntu w nasypie. (9.0x1.5)x1.5=20.25-(1.77+4.05)=20.25-5.82= 14.43 m ³ Razem 14.43 m³	m ³	14.43
6	D-03.01.01-021	Wykonywanie części przelotowej prefabrykowanych przepustów drogowych rurowych jednootworowych, która składa się z ławy fundamentowej betonowej, rur żelbetowych fi 60 cm, izolacja styków rur papą i rur lepikiem. Klasa obciążenia A Razem 9.0 mb.	m	9,00

7	D-03.01.01-041	Wykonanie ścianek czołowych przepustów z betonu B 30 dla przepustów fi 60 cm wraz z wykonaniem deskowania, zbrojenia i izolacji ścian lepikiem-analogia Ścianki z bloczków betonowych wraz z otynkowaniem. (2.2x1.5)2=6.60-0.77(śr. rury)=5.83 m ² x x0.25= 1.46 m ³ Razem 1.467 m³	m3	1.46
8	D-O8.01.01-10-02	Wykonanie ławy betonowej zwykłej z betonu C12 / 1 5 (B-15) ława pod ścianki czołowe 2.2 x 0.3x0.3= 0.19 x 2=0.4 m ³ <u>Razem 0.40 m³</u>	m ³	0.40
9	D-04.04.02-015	Wykonanie podbudowy z kruszywa łamanego - tłucznia kamiennego, warstwa górna, grubość warstwy po zagęszczeniu 25 cm 5.0 x 1.5 = 7.5 Razem 7.50 m²	m2	7.5
10	D-05.03.05-09	Wykonanie warstwy wiążącej z betonu asfaltowego dowożonego z odl. 15 km, grubość warstwy po zagęszczeniu 5 cm 5.0 x 1.5 = 7.5 Razem 7.5 m ²	m2	7.5
11	D-05.03.05-012	Wykonanie warstwy ścieralnej z betonu asfaltowego dowożonej z odl. 15 km, grubość warstwy po zagęszczeniu 4 cm 5.0 x 1.5 = 7.5 Razem 7.5 m²	m2	7.5
	D-06.01.10-01	Ścinanie poboczy mechanicznie gr. warstwy ścinanej 10 cm. wraz z odwiezieniem ścinki na odkład (50.0 x 0.7) x4 = 140 m ² Razem 140 m²	m ²	140.0
12	D-06.04.01-02	Oczyszczenie rowów z namułu z profilowaniem dna i skarp, grubość namułu 20 cm 2x50 mb. Razem 100.0 mb	mb	100,00

Zadanie nr 2.

„ PRZEBUDOWA PRZEPUSTU W CIĄGU DROGI POWIATOWEJ NR 3182D W M. SOSNOWA KM 0+ 781 ”

ZAKRES RZECZOWY PRZEDMIOTU ZAMÓWIENIA**OPIS TECHNICZNY****I. STAN ISTNIEJACY**

Przeznaczony do przebudowy przepust w ciągu drogi powiatowej nr. 3182 D w km. 0+781 jest bardzo złym stanie technicznym. Popękane i połamane kręgi o średnicy 60 cm. powodują osiadanie konstrukcji nawierzchni stwarzając niebezpieczeństwo dla ruchu kołowego na tym odcinku drogi.

III. STAN PROJEKTOWANY

Realizacja zadania przewiduje wykonanie takich robót jak:

1.Roboty przygotowawcze

- rozebranie nawierzchni z masy mineralno-asfaltowej w miejscu przebudowy przepustu
- rozebranie podbudowy z mieszanki mineralnej
- rozebranie części przelotowej istniejącego przepustu

2.Roboty odwodnieniowe

- wykonanie wykopu w miejscu przeznaczonego do przebudowy przepustu
- wykonanie części przelotowej przepustu o średnicy 80 cm. wraz z wykonaniem ławy betonowej
- wykonanie ścianek czołowych wraz z wykonaniem ławy

3.Roboty nawierzchniowe

- wykonanie podbudowy z kruszywa mineralnego w miejscu wykonanych robót
- wykonanie warstwy wiążącej z betonu asfaltowego
- wykonanie warstwy ścieralnej z betonu asfaltowego

4 . Roboty wykończeniowe

- umocnienie dna i skarp rowu płytami ażurowymi
- oczyszczenie rowów z namułu wraz z profilowaniem dna i skarp rowu

Powyższy zakres robót należy wykonać w ilościach zgodnych z przedmiarem oraz w oparciu o specyfikacje techniczne wykonania i odbioru robót.

5.Wymagany termin realizacji przedmiotu zamówienia do 30-09 -2012r.

6. Wykonawca winien dysponować odpowiednim sprzętem niezbędnym do wykonania przedmiotu zamówienia zgodnie z wymogami zawartymi w załączonych Specyfikacjach Technicznych .

7.Gwarancja na przedmiot zamówienia – minimum 36 miesięcy (od daty odbioru ostatecznego)




Okragowe Przedsi4ci4
Geodezyjno - Kartogr


„Przebudowa drogi powiatowej nr 3182D -
przebudowa przepustu w m. Sosnowa km 0+781 ”

Gmina : Kamieniec Ząbkowicki

Obręb : Sosnowa

Działka nr: 346

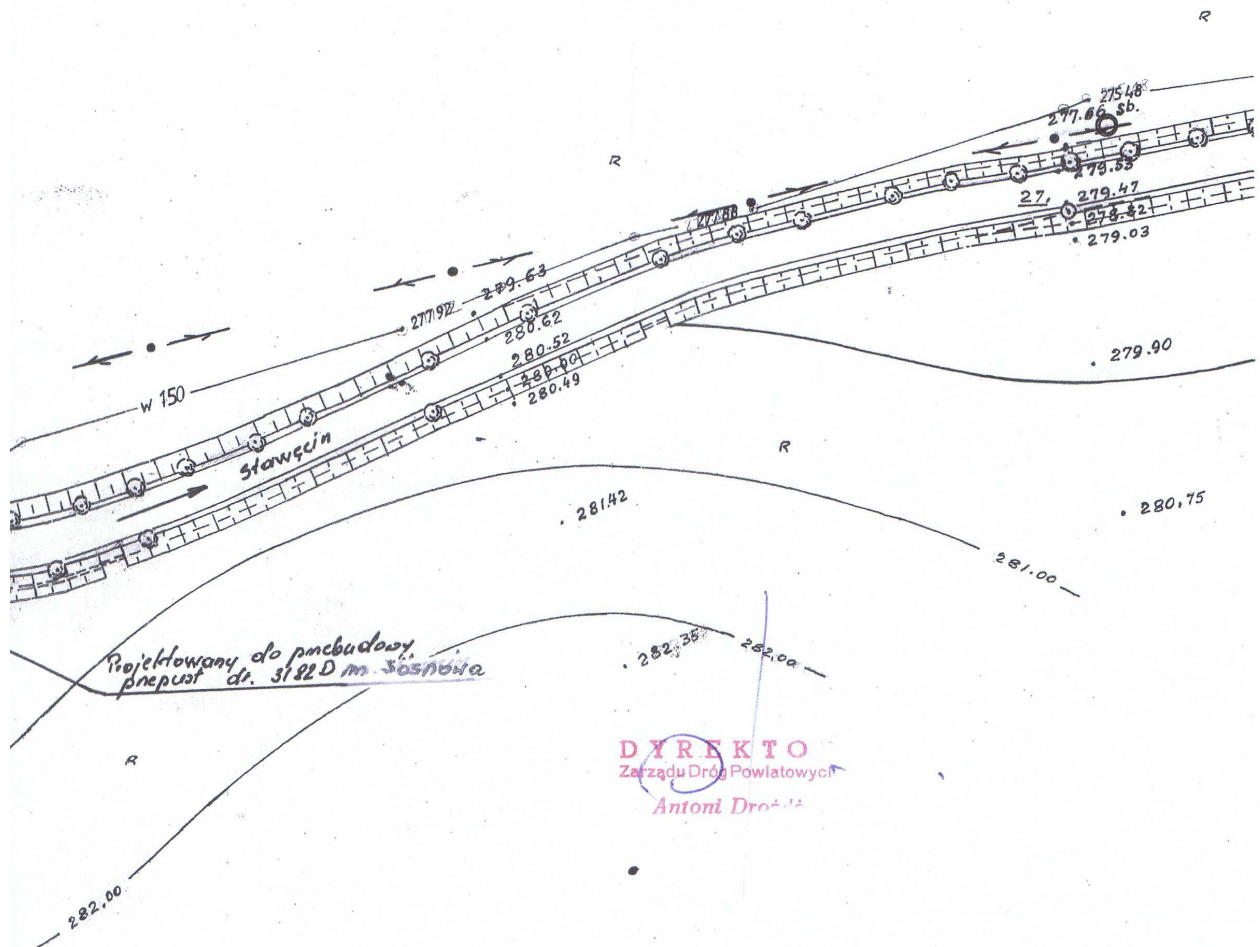

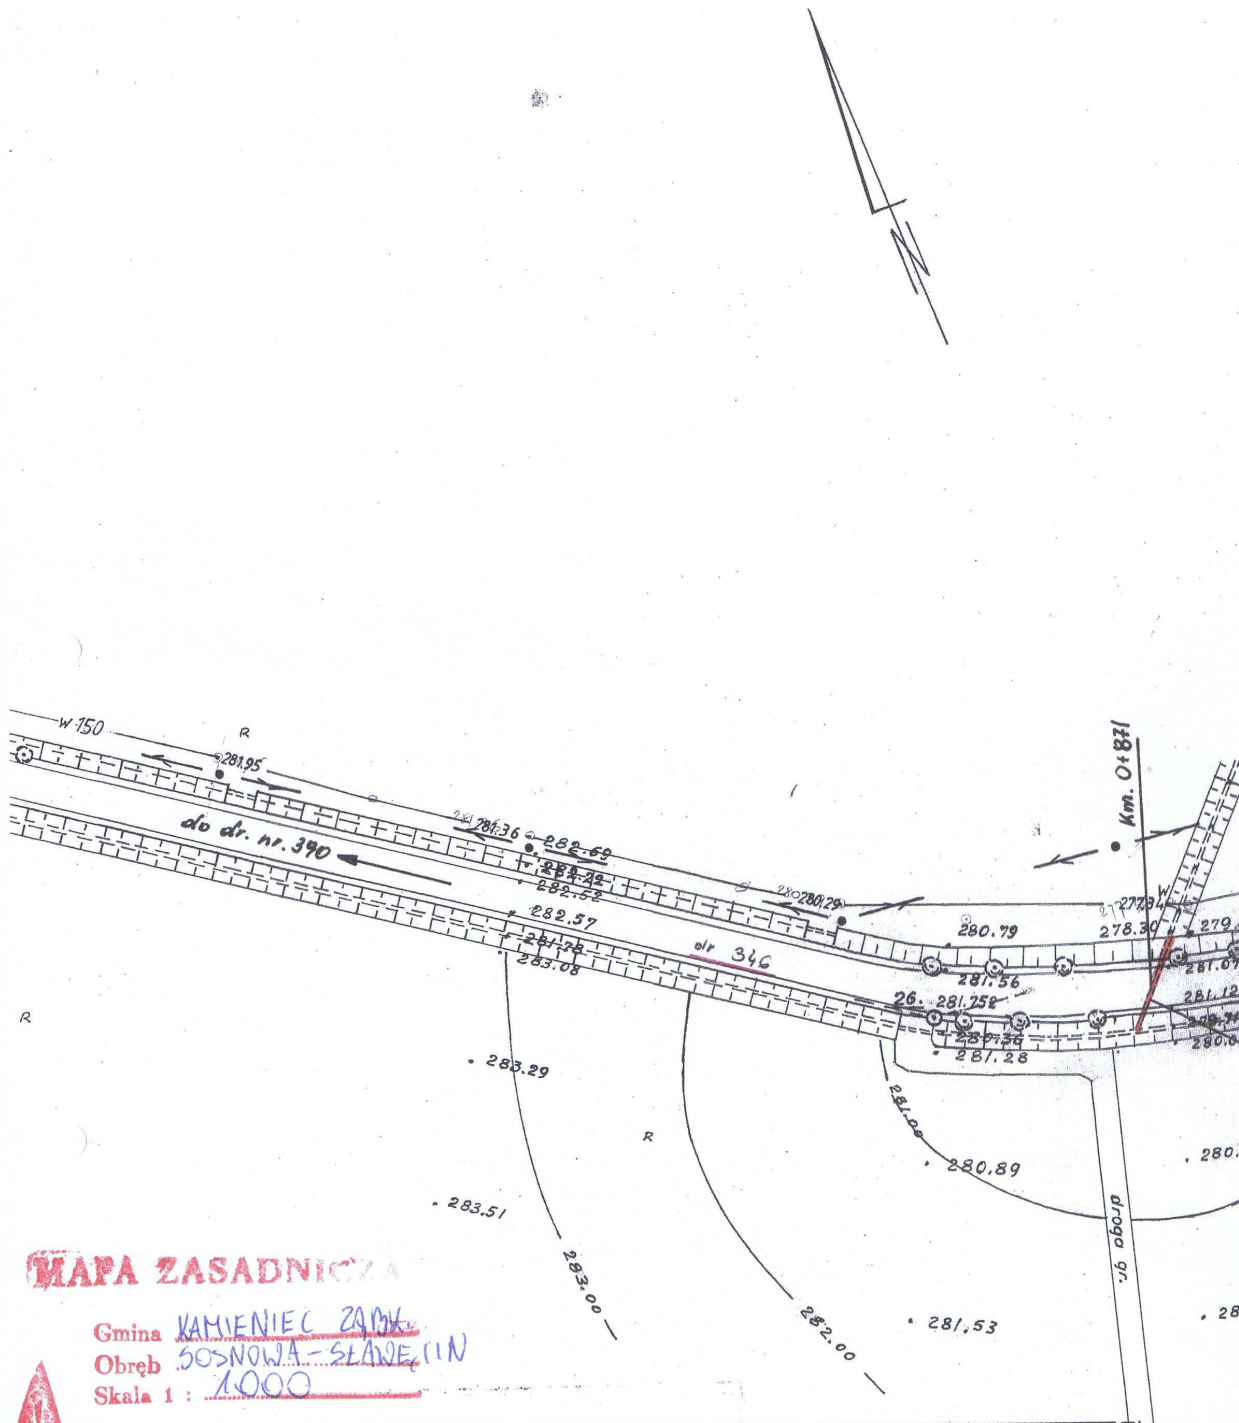

MAPA ZASADNICZA

Gmina KAMIENIEC ZAMK.
 Obręb SOSNOWA - ŚLĄSKA (IN)
 Skala 1 : 1000



STAROSTWA ZABKOWICKI
 Starostwo Powiatowe w Zabkowicach Śląskich
**POWIATOWY OŚRODEK DOKUMENTACJI
 GEODEZYJNEJ I KARTOGRAFICZNEJ**

Rozpowszechnianie, rozprowadzanie oraz reprodukcja w celu rozpowszechniania, rozprowadzania, materii fotograficznych i telefotograficznych, stanowiących państwowe zasoby geodezyjne i kartograficzne, wymaga zezwolenia art. 18 z ustawy z dnia 18 maja 1989 r. "Prawo geodezyjne" (Dz.U. z 1989 r. Nr 24, poz. 257 z późn. zmianami).

2012-04-05

KIEROWNIK
 Powiatu Zabkowickiego pod:
 (Zabkowice Śl. data)

STAROSTWA ZABKOWICKI
 Starostwo Powiatowe w Zabkowicach Śląskich
**OŚRODEK DOKUMENTACJI
 GEODEZYJNEJ I KARTOGRAFICZNEJ**

Podlega się zgodzić na wydanie kopii z oryginalnym do prywatowego użytku geodezyjnego i kartograficznego

w dniu i zezwolenia pod nr

Niniejszego nie może służyć do celów komercyjnych

2012-04-05

(inny numer pod i data)

KIEROWNIK
 Powiatu Zabkowickiego pod:
 (Zabkowice Śl. data)

Maria Ciapla

P R Z E D M A R

„PRZEBUDOWA PRZEPUSTU W CIĄGU DROGI POWIATOWEJ NR. 3182D m. SOSNOWA
Km 0 + 781”

L.p.	Podst	Opis i wyliczenia	j. m.	Ilość
1.	D-01.03.02- 05	Rozebranie nawierzchni z mieszanek mineralno-bitumicznych, grubość nawierzchni 5 cm $7.0 \times 2.5 = 17.5$ Razem 17.50 m²	m3	17.50
2	D-01.03.02-01	Mechaniczne rozebranie podbudowy z tłucznia kamiennego grubość nawierzchni 20 cm. $7.0 \times 2.5 = 17.5$ Razem 17.5 m²	m2	17.5
3	D-01.03.02-23	Rozebranie części przelotowej przepustu z rur betonowych o średnicy 60 cm z uprzednim odkopaniem przepustu Razem 15 mb	m	15.0
4	D-02.03.01-52	Wykonanie nasypu mechanicznie z gr. kat. II - IV analogia nasyp z mieszanki mineralnej transport materiałów na nasyp z odl. 15 km. Wraz z formowaniem i zagęszczeniem nasypu. $(16.2 \times 2.5) \times 1 = 40.5 - 12.72 = 27.78$ $(16.2 \times 2.5) \times 1.3 = 52.65$ $(7.0 \times 2.5) \times 0.3 = 5.25$ Razem 85.25 m³	m ³	85.25
5	D-02.01.01-63	Wykonanie wykopu mechanicznie w gr. Kat.III-IV z transportem urobku na nasyp Samochodami na odl. 6 km wraz z zagęszczeniem gruntu w nasypie. $(15.00 \times 2.50) \times 240 = 90 \text{ m}^3$ Razem 90.0 m³	m ³	90.0
6	D-03.01.01- 022	Wykonywanie części przelotowej prefabrykowanych przepustów drogowych rurowych jednootworowych, która składa się z ławy fundamentowej betonowej, rur żelbetowych fi 80 cm, izolacja styków rur papą i rur lepikiem. Klasa obciążenia A Razem 17 mb.	m	17,00
7	D-03.01.01- 041	Wykonanie ścianek czołowych przepustów z betonu B 30 dla przepustów fi 80 cm wraz z wykonaniem deskowania, zbrojenia i izolacji ścian lepikiem analogia Ścianki z bloczków betonowych wraz z Otynkowaniem. $(3.5 \times 2.5) = 17.5 - 1.57 = 15.43 \text{ m}^2 \times 0.4 = 6.17 \text{ m}^3$ Razem 6.17 m³	m3	6.17

8	D-O8.01.01 10-02	Wykonanie ławy betonowej zwykłej z betonu C12 / 1 5 (B-15) ława pod ścianki czołowe $3.5 \times 0.6 \times 0.4 = 0.84 \times 2 = 1.68 \text{ m}^3$ Razem 1.68m ³	m ³	1.68
9	D-04.04.02- 015	Wykonanie podbudowy z kruszywa łamanego - tłuczni kamiennego, warstwa górna, grubość warstwy po zagęszczeniu 25 cm $7.0 \times 2.5 = 17.5$ Razem 17.5 m²	m ²	17.5
10	D-05.03.05 - 09	Wykonanie warstwy wiążącej z betonu asfaltowego dowożonego z odl. 15 km, grubość warstwy po zagęszczeniu 5 cm $7.0 \times 2.5 = 17.5$ Razem 17.5 m²	m ²	17.5
11	D-05.03.05- 012	Wykonanie warstwy ścieralnej z betonu asfaltowego dowożonej z odl. 15 km, grubość warstwy po zagęszczeniu 4 cm $7.0 \times 2.5 = 17.5$ Razem 17.5 m²	m ²	17.5
12	D-06.01.06- 21	Umocnienie dna rowów i skarp płytami ażurowymi 60x40x10 (35kg/szt) wypełnienie wolnych przestrzeni humusem podsypka piaskowa 5 cm. $(3.5 \times 3) + (3.5 \times 2.5) = 19.25$ Razem 19.25 m²	m ²	19.25
13	D-06.04.01- 02	Oczyszczenie rowów z namułu z profilowaniem dna i skarp, grubość namułu 20 cm Razem 50.0 mb	mb	50,00

Zadanie nr 3.

„ PRZEBUDOWA PRZEPUSTU W CIĄGU DROGI POWIATOWEJ NR 3158D W M. GROCHOWA KM 9+005 ”

ZAKRES RZECZOWY PRZEDMIOTU ZAMÓWIENIA**OPIS TECHNICZNY****I. STAN ISTNIEJACY**

Przeznaczony do przebudowy przepust w ciągu drogi powiatowej nr. 3158 D w km. 9+005 jest bardzo złym stanie technicznym. Popękane i połamane kręgi o średnicy 60 cm. powodują osiadanie konstrukcji nawierzchni stwarzając niebezpieczeństwo dla ruchu kołowego na tym odcinku drogi.

II. STAN PROJEKTOWANY

Realizacja zadania przewiduje wykonanie takich robót jak:

1. Roboty przygotowawcze

- rozebranie nawierzchni z masy mineralno-asfaltowej w miejscu przebudowy przepustu
- rozebranie podbudowy z mieszanki mineralnej
- rozebranie części przelotowej istniejącego przepustu

2. Roboty odwodnieniowe

- wykonanie wykopu w miejscu przeznaczonego do przebudowy przepustu
- wykonanie części przelotowej przepustu o średnicy 60 cm. wraz z wykonaniem ławy betonowej
- wykonanie ścianek czołowych wraz z wykonaniem ławy

3. Roboty nawierzchniowe


- wykonanie podbudowy z kruszywa mineralnego w miejscu wykonanych robót
- wykonanie warstwy wiążącej z betonu asfaltowego
- wykonanie warstwy ścieralnej z betonu asfaltowego

Powyższy zakres robót należy wykonać w ilościach zgodnych z przedmiarem oraz w oparciu o specyfikacje techniczne wykonania i odbioru robót.

4. Wymagany termin realizacji przedmiotu zamówienia do 30-09 -2012r.

5. Wykonawca winien dysponować odpowiednim sprzętem niezbędnym do wykonania przedmiotu zamówienia zgodnie z wymogami zawartymi w załączonych Specyfikacjach Technicznych .

6. Gwarancja na przedmiot zamówienia – minimum 36 miesięcy (od daty odbioru ostatecznego)

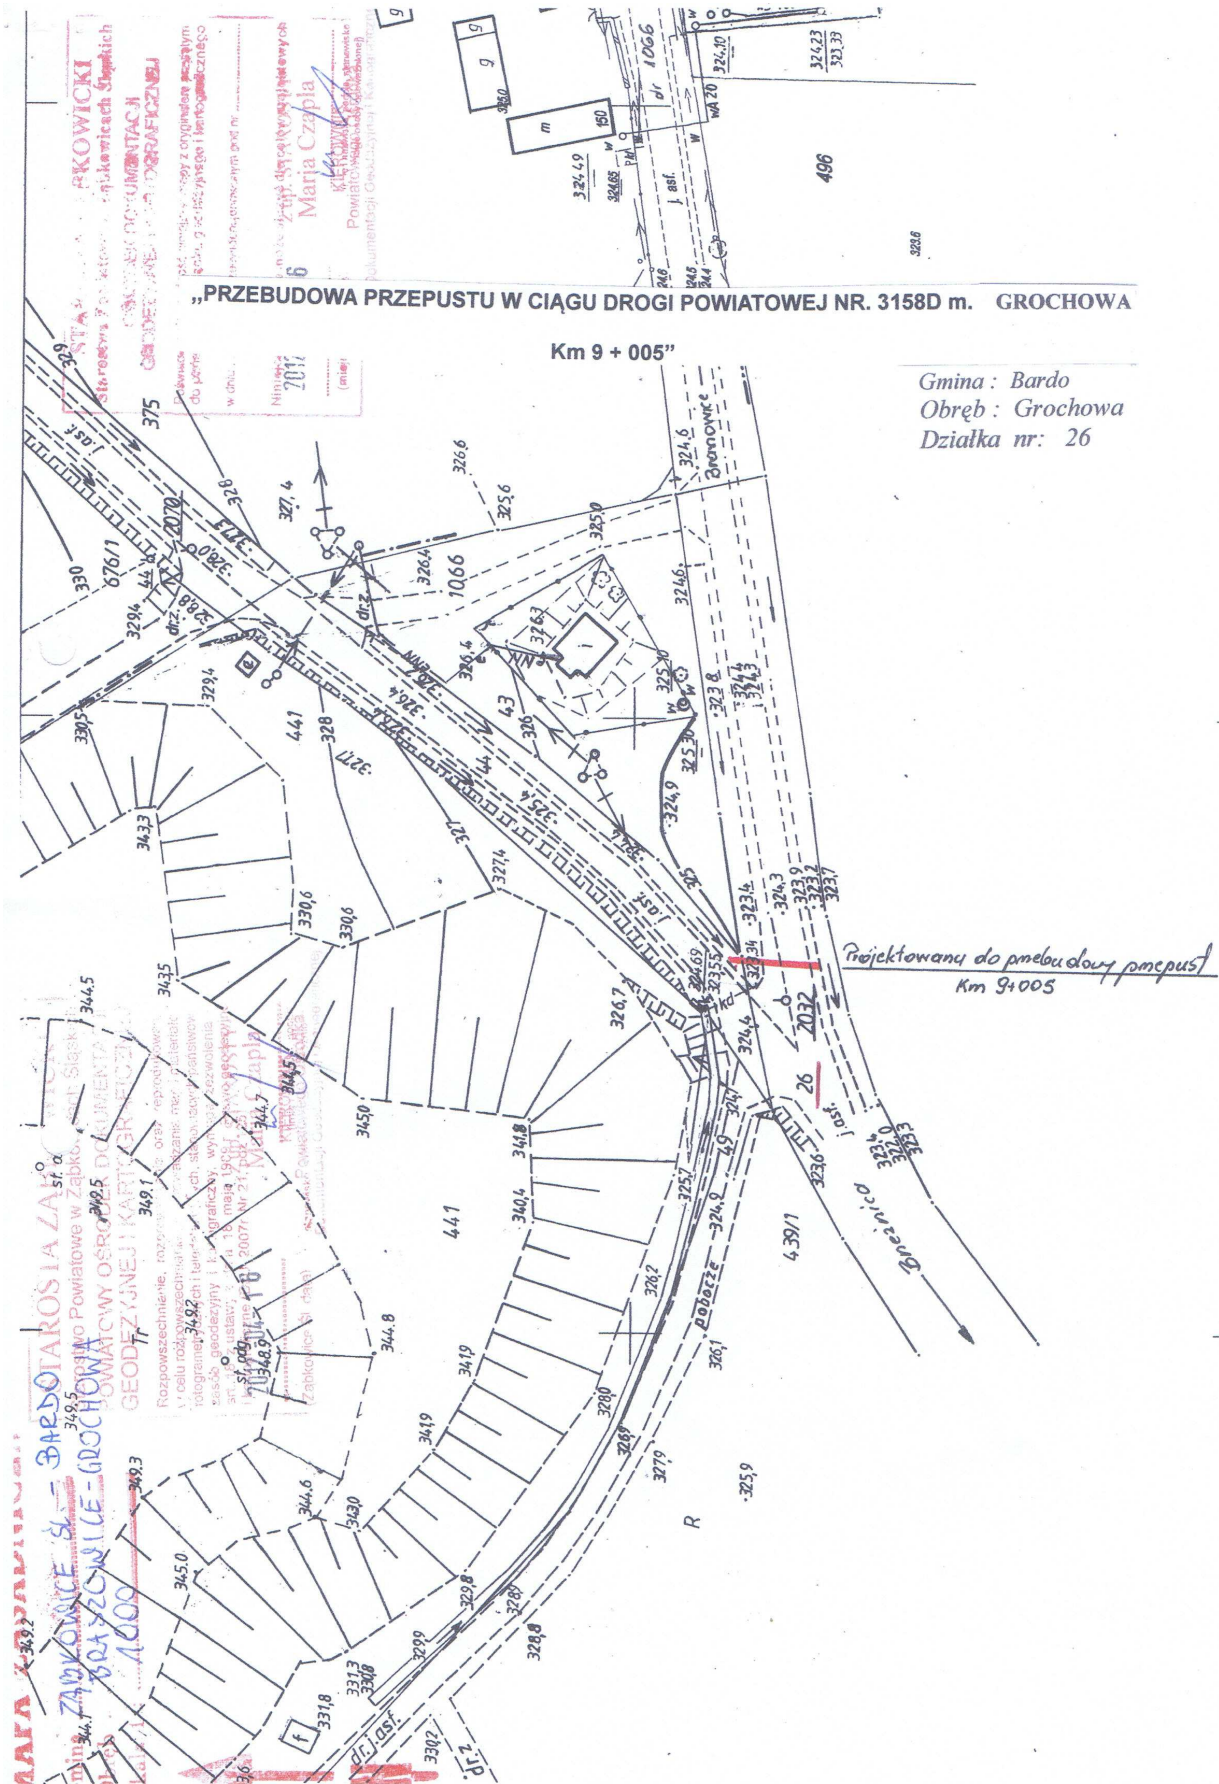

Gmina : Bardo
 Obręb : Grochowa
 Działka nr: 26

PRZEDMIA ROBÓT

„PRZEBUDOWA PRZEPUSTU W CIĄGU DROGI POWIATOWEJ NR. 3158D m. GROCHOWA Km 9 + 005”

L.p.	Podst	Opis i wyliczenia	j. m.	Ilość
1.	D-01.03.02-05	Rozebranie nawierzchni z mieszanek mineralno-bitumicznych, grubość nawierzchni 5 cm $5.5 \times 1.5 = 8.25$ Razem 8.25 m²	m ²	8.25
2.	D-01.03.02-01	Mechaniczne rozebranie podbudowy z tłucznia kamiennego grubość nawierzchni 20 cm. $5.5 \times 1.5 = 8.25$ Razem 8.25 m²	m ²	8.25
4	D-01.03.02-23	Rozebranie części przelotowej przepustu z rur betonowych o średnicy 60 cm z uprzednim odkopaniem przepustu Razem 10 mb	m	10.0
5	D-02.03.01-52	Wykonanie nasypu mechanicznie z gr. kat. II - IV analogia nasyp z mieszanki mineralnej transport materiałów na nasyp z odl. 15 km. Wraz z formowaniem i zagęszczeniem nasypu. $10.0 \times 1.7 \times 1.5 = 25,50$ $- (10.0 \times 0.08 \times 1.5) + (10.0 \times 0.25 \times 1.5) + 3.84 = 16.71$ Razem 16.71 m³	m ³	16.71
6	D-02.01.01-63	Wykonanie wykopu mechanicznie w gr. Kat.III-IV z transportem urobku na nasyp Samochodami na odl. 6 km wraz z zagęszczeniem gruntu w nasypie. $10.0 \times 1.7 \times 1.5 = 25.50 - (10.0 \times 1.5 \times 0.008) + (10.0 \times 1.5 \times 0.25) + 1.23 = 19.32$ Razem 19.32 m³	m ³	19.32
7	D-03.01.01-021	Wykonywanie części przelotowej prefabrykowanych przepustów drogowych rurowych jednootworowych, która składa się z ławy fundamentowej betonowej, rur żelbetowych fi 60 cm, izolacja styków rur papą i rur lepikiem. Klasa obciążenia A Razem 10.0 mb.	m	10,00

8	D-03.01.01-041	<p>Wykonanie ścianek czołowych przepustów z betonu B 30 dla przepustów fi 80 cm wraz z wykonaniem deskowania, zbrojenia i izolacji ścian lepikiem-analogia</p> <p>Ścianki z bloczków betonowych wraz z otynkowaniem.</p> <p>$2.0 \times 1.3 = 2.60$ $(1.5 + 1.5 + 1.0) \times 1.30 = 5.20$ Ogółem $7.80 \text{ m}^2 \times 0.25 = 1.95$</p> <p>Razem 1.95 m³</p>	m3	1.95
9	D-O8.01.01-10-02	<p>Wykonanie ławy betonowej zwykłej z betonu C12 / 1 5 (B-15) ława pod ścianki czołowe</p> <p>$2.0 \times 0.3 \times 0.2 = 0.12$ $4.0 \times 0.3 \times 0.2 = 0.24$</p> <p><u>Razem 0.36 m³</u></p>	m ³	0.36
10	D-04.04.02-015	<p>Wykonanie podbudowy z kruszywa łamanego - tłucznia kamiennego, warstwa górna, grubość warstwy po zagęszczeniu 25 cm</p> <p>$5.5 \times 1.5 = 8.25$</p> <p>Razem 8.25 m²</p>	m2	8.25
11	D-05.03.05-09	<p>Wykonanie warstwy wiążącej z betonu asfaltowego dowożonego z odl. 15 km, grubość warstwy po zagęszczeniu 5 cm</p> <p>$5.5 \times 1.5 = 8.25$</p> <p>Razem 8.25 m²</p>	m2	8.25
12	D-05.03.05-012	<p>Wykonanie warstwy ścieralnej z betonu asfaltowego dowożonej z odl. 15 km, grubość warstwy po zagęszczeniu 4 cm</p> <p>$5.5 \times 1.5 = 8.25$</p> <p>Razem 8.25m²</p>	m2	8.25

Zadanie nr 4.

**„ PRZEBUDOWA PRZEPUSTU W CIĄGU DROGI POWIATOWEJ NR 3145D W
M. LASKÓWKA KM 1+ 880 ”**

ZAKRES RZECZOWY PRZEDMIOTU ZAMÓWIENIA**OPIS TECHNICZNY****I. STAN ISTNIEJACY**

Przeznaczony do przebudowy przepust w ciągu drogi powiatowej nr. 3145 D w km. 1+880 jest bardzo złym stanie technicznym. Popękane i połamane kręgi o średnicy 100 cm. powodują osiadanie konstrukcji nawierzchni stwarzając niebezpieczeństwo dla ruchu kołowego na tym odcinku drogi.

II. STAN PROJEKTOWANY

Realizacja zadania przewiduje wykonanie takich robót jak:

1. Roboty przygotowawcze

- rozebranie nawierzchni z masy mineralno-asfaltowej w miejscu przebudowy przepustu
- rozebranie podbudowy z mieszanki mineralnej
- rozebranie części przelotowej istniejącego przepustu

2. Roboty odwodnieniowe

- wykonanie wykopu w miejscu przeznaczonego do przebudowy przepustu
- wykonanie części przelotowej przepustu o średnicy 100 cm. wraz z wykonaniem ławy betonowej
- wykonanie ścianek czołowych wraz z wykonaniem ławy

3. Roboty nawierzchniowe

- wykonanie podbudowy z kruszywa mineralnego w miejscu wykonanych robót
- wykonanie warstwy wiążącej z betonu asfaltowego
- wykonanie warstwy ścieralnej z betonu asfaltowego

4. Roboty wykończeniowe


- umocnienie dna i skarp rowu płytami ażurowymi
- oczyszczenie rowów z namułu wraz z profilowaniem dna i skarp rowu
- wykonanie opasek betonowych wzdłuż muru oporowego przy wylocie przepustu

Powyższy zakres robót należy wykonać w ilościach zgodnych z przedmiarem oraz w oparciu o specyfikacje techniczne wykonania i odbioru robót.

5. Wymagany termin realizacji przedmiotu zamówienia do 30-09 -2012r.

6. Wykonawca winien dysponować odpowiednim sprzętem niezbędnym do wykonania przedmiotu zamówienia zgodnie z wymogami zawartymi w załączonych Specyfikacjach Technicznych .

7. Gwarancja na przedmiot zamówienia – minimum 36 miesięcy (od daty odbioru ostatecznego)

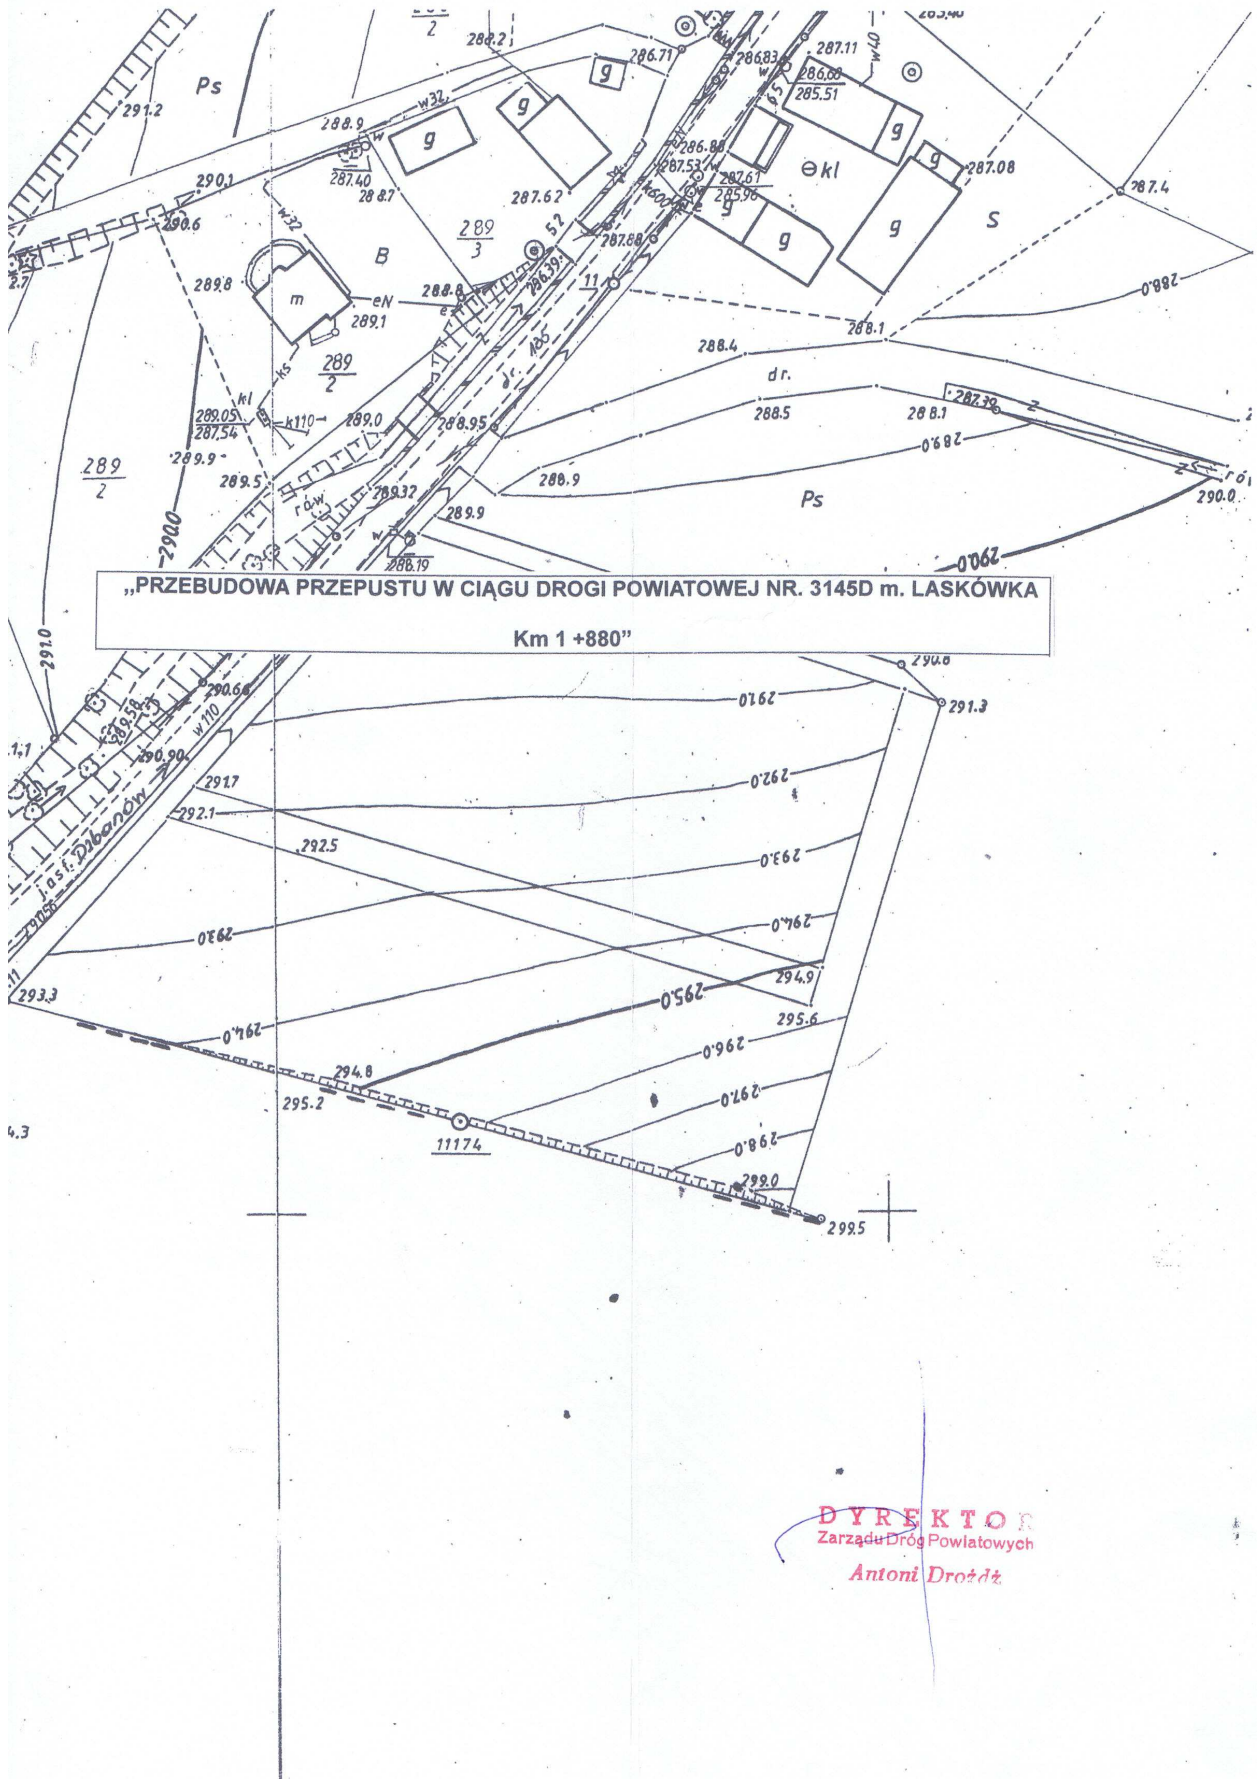

PRZEDMIAR

**„PRZEBUDOWA PRZEPUSTU W CIĄGU DROGI POWIATOWEJ NR. 3145D
m. LASKÓWKA Km 1 +880”**

L.p.	Podst	Opis i wyliczenia	j. m.	Ilość
1.	D-01.03.02-05	Rozebranie nawierzchni z mieszanek mineralno-bitumicznych, grubość nawierzchni 5 cm 5.5 X 2.5 = 13,75 Razem 13,75 m²	m ²	13,75
2.	D-01.03.02-01	Mechaniczne rozebranie podbudowy z tłucznia kamiennego grubość nawierzchni 25 cm. 5.5 X 2.5 = 13,75 Razem 13.75 m²	m ²	13,75
4	D-01.03.02-24	Rozebranie części przelotowej przepustu z rur betonowych o średnicy 100 cm z uprzednim odkopaniem przepustu Razem 8.0 mb	m	8.0
5	D-02.03.01-52	Wykonanie nasypu mechanicznie z gr. kat. II - IV analogia nasyp z mieszanki mineralnej transport materiałów na nasyp z odl. 15 km. Wraz z formowaniem i zagęszczeniem nasypu. 13.75x0.08=1.10 13.75x0.25=3.44 12.80x0.10=1.28 14.40x0.15=2.16 8.0x0.95=7.60 Ogółem 15.58 60.0 – 15.58=44.42 Razem 44,42 m³	m ³	44.42
	D-02.01.01-63	Wykonanie wykopu mechanicznie w gr. Kat.III-IV z transportem urobku na nasyp samochodami na odl. 6 km wraz z zagęszczeniem gruntu w nasypie. (3.0 X 2.5 X 8.0= 60 m ³ - (13.75X0.08)+ + (13.75 x 0.25) = 55.46 m ³ Razem 55,46m³	m ³	55,46
6	D-03.01.01-023	Wykonywanie części przelotowej prefabrykowanych przepustów drogowych rurowych jednootworowych, która składa się z ławy fundamentowej betonowej, rur żelbetowych fi 100 cm, izolacja styków rur papą i rur lepikiem. Klasa obciążenia A Razem 8.0 mb.	m	8,00

7	D-03.01.01-041	Wykonanie ścianek czołowych przepustów z betonu B 30 dla przepustów fi 80 cm wraz z wykonaniem deskowania, zbrojenia i izolacji ścian lepikiem-analogia Ścianki z bloczków betonowych wraz z otynkowaniem. 3.00 x 2.5=7.50 – 0.95(rura)= 6.55 x 0.4= 2.62 m ³ Razem 2.62 m³	m3	2.62
8	D-O8.01.01-10-02	Wykonanie ławy betonowej zwykłej z betonu C12 / 1 5 (B-15) ława pod ścianki czołowe 3.0 x 0.6x0.4= 0.72 m ³ Razem 0.72 m³	m ³	0.72
9	D-04.04.02-015	Wykonanie podbudowy z kruszywa łamanego - tłucznia kamiennego, warstwa górna, grubość warstwy po zagęszczeniu 25 cm 5.5x2.5= 13.75 Razem 13.75 m²	m2	13.75
10	D-05.03.05-09	Wykonanie warstwy wiążącej z betonu asfaltowego dowożonego z odl. 15 km, grubość warstwy po zagęszczeniu 5 cm 5.5x2.5= 13.75 Razem 13.75 m²	m2	13.75
11	D-05.03.05-012	Wykonanie warstwy ścieralnej z betonu asfaltowego dowożonej z odl. 15 km, grubość warstwy po zagęszczeniu 4 cm 5.5x2.5= 13.75 Razem 13.75 m²	m2	13.75
12	D-06.01.06-21	Umocnienie dna rowów i skarp płytami ażurowymi 60x40x10 (35kg/szt) wypełnienie wolnych przestrzeni humusem podsypka piaskowa 5 cm. 4.0 x 3.0 = 12.0 m ² Razem 12.0 m²	m2	12.0
13	KNR 2-33 0203-02	Deskowanie tradycyjne-podpory masywne, ściany oporowe i maskujące o wys do 4 m – opaski betonowe 6.0 x 0.6 x= 3.6 Razem 3.6 m	m ²	3.6
14	KNR 2-33 0210-05	Betonowanie przy użyciu pompy na samochodzie-podpory, ściany oporowe I mury pachwinowe – wykonanie opasek Betonowych 4.0 x 0.6 = 2.4 x 0.6 = 144 Razem 1.44 m³	m ³	1.44

„PROJEKT UMOWY „

UMOWA ZP.2231./12

Zawarta w dniu-2012r. pomiędzy Zarządem Dróg Powiatowych w Ząbkowicach Śl. z siedzibą ul. Daleka nr 19 zwanym dalej „ZAMAWIAJĄCYM „, reprezentowanym przez:

Dyrektora Zarządu Dróg Powiatowych

- Antoni Drożdż , a

.....

.....

.....

NIP

zwanym dalej „ WYKONAWCĄ ” reprezentowanym przez :

.....

-

w wyniku wyłonienia w trybie przetargu nieograniczonego, którego wartość zamówienia jest mniejsza niż kwoty określone w przepisach wydanych na podstawie art.11 ust. 8 ustawy z dn.29-01-2004r. „Prawo zamówień publicznych „, (Dz.U z 2010r nr 113 poz.759 z póź. zm.) Wykonawcy , została zawarta umowa o treści:

§ 1

Zamawiający zleca, a Wykonawca przyjmuje do wykonania zadanie pt :

„ PRZEBUDOWA PRZEPUSTÓW W CIĄGU DRÓG POWIATOWYCH – 4 ZADANIA ”

ZADANIE NR

„ PRZEBUDOWA PRZEPUSTU W CIĄGU DROGI POWIATOWEJ NR

W M. KM. ”

- 1.Zakres rzeczowy i technologia wykonania przedmiotu umowy zgodnie ze specyfikacją istotnych warunków Zamówienia publicznego oraz ofertą przetargową .
- 2.Wykonawca zobowiązuje się wobec Zamawiającego do wykonania wszelkich robót niezbędnych do oddania obiektu budowlanego zgodnie z zapisami w „SIWZ” i zasadami wiedzy technicznej niezależnie od tego czy wynikają wprost z dokumentów określonych w ust. 1, a niezbędnych do prawidłowego zrealizowania przedmiotu umowy.

§ 2

- 1.Termin rozpoczęcia przedmiotu umowy ustala się do : **siedmiu dni od podpisania umowy**
- 2.Termin zakończenia robót ustala się w terminie **do2012r .**

§ 3

- 1.Zamawiający reprezentowany przez właściwego kierownika obwodu drogowego przekaze Wykonawcy pas drogowy , teren- przeznaczony do remontu odcinek drogi , stanowiący przedmiot umowy w terminie do **7 dni od podpisania umowy** .
- 2.Zaistniałe przeszkody w wykonaniu robót objętych zamówieniem będą zgłaszane pisemnie przez strony umowy.
- 3.Wykonawca oznakuje prowadzone roboty zgodnie z „Zatwierdzonym Projektem organizacji ruchu zastępczego „ i obowiązującymi w tym zakresie przepisami przed przystąpieniem do wykonania robót .

§ 4

- 1.Zamawiający oświadcza ,że obowiązek nadzoru robót ze strony Zamawiającego powierza się :

.....tel.....

2. Wykonawca oświadcza, że obowiązki Kierownika budowy powierza się :
..... tel....., tel. Kom.
3. Koordynatorem realizacji zobowiązań umowy oraz osobą do kontaktów ze strony Zamawiającego:
Z-ca dyrektora ZDP Maciej Haczkowski Tel. 74 81-51-657, 691 496 627.
4. Koordynatorem realizacji zobowiązań umowy oraz osobą do kontaktów ze strony Wykonawcy :
..... Tel.....

§ 5

1. Strony ustalają, że obowiązującą formą wynagrodzenia, zgodnie ze „Specyfikacją istotnych warunków zamówienia oraz ofertą Wykonawcy jest **wynagrodzenie ryczałtowe**.
2. **Wynagrodzenie ryczałtowe** Wykonawcy za wykonanie przedmiotu zamówienia określonego w § 1 niniejszej umowy wynosi :
- netto:zł. plus należny podatek VAT% w kwocie:zł.

RAZEM NALEŻNA KWOTA brutto:-zł.

Słownie brutto :

.....

zgodnie z ofertą przetargową do zamówienia publicznego nr: ZP.3431.12/12.

3. Kwota określona w ust.2 zawiera wszelkie koszty związane z przedmiotem zamówienia, o którym mowa w § 1 umowy, jak również nie ujęte w „SIWZ”, a niezbędne do wykonania przedmiotu zamówienia.
4. Należność za wykonane roboty będzie płatna przelewem z konta Zamawiającego na wskazane konto Wykonawcy.
5. Termin płatności ustala się do 30 dni od daty dostarczenia Zamawiającemu faktury z protokołem odbioru robót podpisanego przez osobę upoważnioną przez Zamawiającego.
6. Do faktury wystawionej przez Wykonawcę załączone będzie zestawienie należności dla Podwykonawców wraz z kopiami wystawionych przez nich faktur będących podstawą do wystawienia faktury przez Wykonawcę oraz dowodami dokonania płatności na rzecz Podwykonawców.
7. Należności nie zapłacone przez Zamawiającego w ustalonym w pkt.5 terminie podlegają oprocentowaniu wg obowiązujących w Polsce zasad przy nieterminowych płatnościach.
8. Wykonawca wyraża zgodę na potrącenie kar umownych lub innych uzasadnionych potrąceń z przysługującego wynagrodzenia za wykonanie przedmiotu umowy.

§ 6

1. Wykonawca zakupi na własny koszt i dostarczy na budowę materiały niezbędne do realizacji przedmiotu umowy, posiadające świadectwa dopuszczenia do stosowania w budownictwie, które potwierdzają założone w SIWZ cechy techniczne. Materiały, o których mowa muszą odpowiadać co do jakości wymogom wyrobów budowlanych dopuszczonych do stosowania w budownictwie, zgodnie z ustawą z dn. 16-04-2004r o wyrobach budowlanych (Dz.U. z 2004r, Nr 92 poz. 881 póź.zm.).
2. Materiały z rozbiórki Wykonawca wykorzysta lub usunie poza teren budowy przy przestrzeganiu przepisów ustawy z dn. 27 kwietnia 2001r. o odpadach (Dz.U. z 2007r Nr 39, poz. 251 z póź.zm.)

§ 7

Strony ustalają następujące postanowienia szczegółowe:

1. Za szkody powstałe w czasie realizacji przedmiotu umowy z przyczyn leżących po stronie Wykonawcy ponosi odpowiedzialność Wykonawca.
2. Wykonawca ponosi pełną odpowiedzialność za bezpieczeństwo użytkowników ruchu kołowego i pieszego w trakcie wykonywania robót i w czasie przerw w ich realizacji na remontowanym odcinku drogi oraz przyległym pasie drogowym.
3. Wykonawca zobowiązany jest do zawarcia na własny koszt odpowiednich umów ubezpieczenia z tytułu szkód, które mogą zaistnieć w związku z określonymi zdarzeniami losowymi, oraz odpowiedzialności cywilnej na czas realizacji robót objętych umową.
4. Wykonawca zabezpieczy oznakowanie robót w trakcie ich wykonywania jak również w czasie przerw w ich realizacji.

5. Wykonawca opracuje „Projekt oznakowania i zabezpieczenia robót” zgodnie z obowiązującymi w tym zakresie przepisami - instrukcją oznakowania.
6. „Projekt oznakowania i zabezpieczenia robót” należy zatwierdzić zgodnie z obowiązującymi w tym zakresie przepisami .
7. Wykonawca oznakuje prowadzone roboty zgodnie z „Zatwierdzonym Projektem organizacji ruchu zastępczego,, i obowiązującymi w tym zakresie przepisami przed przystąpieniem do wykonania robót.
8. Przed przystąpieniem do robót Wykonawca zgłosi kierownikowi danego obwodu do odbioru oznakowanie robót wykonane zgodnie z „Zatwierdzonym Projektem organizacji ruchu zastępczego ,, i obowiązującymi w tym zakresie przepisami.
9. Rozpoczęcie robót może nastąpić po przekazaniu protokolarnie przez kierownika danego obwodu Drogowego Wykonawcy placu budowy - odcinka pasa drogowego , w którym prowadzone będą roboty objęte zamówieniem.
10. Wykonawca jest zobowiązany do uporządkowania placu budowy w ciągu 3 dni po zakończeniu robót.
11. Na każde żądanie Zamawiającego lub Inspektora nadzoru ,Wykonawca obowiązany jest okazać stosowne dokumenty potwierdzające dopuszczenie materiałów do stosowania w budownictwie.
12. Wykonawca jest zobowiązany do umożliwienia wstępu na teren wykonywanych robót upoważnionym pracownikom Zamawiającego , pracownikom organu Nadzoru Budowlanego , do których należy wykonywanie zadań określonych ustawą „Prawo Budowlane” oraz udostępniania im danych i informacji wymaganych tą ustawą.

§ 8

1. Wykonawca będzie powiadamiać Zamawiającego o gotowości do odbioru robót podlegających zakryciu lub zanikających przez zgłoszenie inspektorowi nadzoru. W razie nie dopełnienia tego warunku Wykonawca zobowiązany jest na własny koszt odkryć roboty lub wykonać odpowiednie odkucia lub otwory niezbędne do zbadania wykonanych robót, a następnie przywrócić je do stanu poprzedniego.
2. O osiągnięciu gotowości odbioru robót Wykonawca jest zobowiązany powiadomić Zamawiającego na piśmie . Osiągnięcie gotowości wykonanych robót do odbioru częściowego lub ostatecznego potwierdza inspektor nadzoru inwestorskiego.
3. Wykonawca przedłoży Zamawiającemu wszystkie dokumenty pozwalające na ocenę prawidłowości wykonania przedmiotu odbioru i dokumenty niezbędne do rozpoczęcia odbioru .
4. Zamawiający zobowiązuje się do odbioru robót w następujących terminach od daty pisemnego zgłoszenia gotowości odbioru:

- roboty zanikające lub ulegające zakryciu	- do 2 dni
- odbiory częściowe	- do 7 dni,
- odbiór ostateczny	- do 14 dni,
- odbiór pogwarancyjny	- do 21 dni.
5. Zamawiający sporządza protokół odbioru robót zgodnie z obowiązującymi przepisami, który podpisują upoważnieni przedstawiciele stron. Datę odbioru będzie stanowił dzień zakończenia czynności odbioru i podpisania protokołu odbioru przez upoważnionych przedstawicieli stron .
6. Zakończenie czynności odbioru winno nastąpić najpóźniej 3 dnia, licząc od dnia ich rozpoczęcia , z wyjątkiem zaistnienia okoliczności , które nie można było przewidzieć , a które uniemożliwiają dokonania czynność z zachowaniem terminu w takim przypadku odbiór nastąpi w jak najkrótszym terminie.
7. Wszystkie odbiory robót dokonywane będą na zasadach określonych w Specyfikacji Technicznej Wykonania i Odbioru Robót Budowlanych.
8. Jeżeli w toku czynności odbioru ostatecznego zostaną stwierdzone wady:
 - a/ nadające się do usunięcia , to Zamawiający może odmówić dokonania odbioru do czasu usunięcia wad,
 - b/ nie nadające się do usunięcia , jeżeli:
 - umożliwiają one użytkowanie obiektu zgodnie z jego przeznaczeniem, to Zamawiający może obniżyć odpowiednio wynagrodzenie,
 - uniemożliwiające użytkowanie obiektu to Zamawiający może odstąpić od umowy lub zażądać wykonania przedmiotu umowy po raz drugi
9. Koszty usuwania wad i usterek ponosi Wykonawca, a okres ich usunięcia nie przedłuża umownego terminu zakończenia robót.
10. Odbiór pogwarancyjny dokonany zostanie po upływie okresu gwarancyjnego w ciągu 21 dni od dnia zgłoszenia przez Wykonawcę gotowości robót do odbioru.

§ 9

Strony będą stosować kary umowne:

I. Wykonawca płaci Zmawiającemu kary pieniężne :

1. W przypadku odstąpienia od niniejszej umowy przez Wykonawcę z przyczyn , za które ponosi odpowiedzialność jest on zobowiązany zapłacić Zamawiającemu tytułem odszkodowania 10 % ceny umownej netto.
2. Za każdy dzień zwłoki w oddaniu robót objętych umową w wysokości: 300,00zł. , słownie: trzysta 00/100 złotych.
3. Za każdy dzień zwłoki w terminie usunięcia wad i usterek w wysokości: 100,00zł. , słownie: sto 00/100 złotych.

II. Zamawiający płaci Wykonawcy kary pieniężne :

1. Za odstąpienie od umowy z przyczyn leżących po stronie Zmawiającego w wysokości 10% ceny umownej netto.
2. Za każdy dzień zwłoki w przekazaniu placu budowy lub umówionej jego części w wysokości: 100,00zł. , słownie sto 00/100 złotych.
3. Za każdy dzień zwłoki licząc od dnia następnego po terminie, w którym odbiór powinien być dokonany w wysokości: 100,00zł., słownie: sto 00/100 złotych.

§ 10

1. Wykonawca udziela Zamawiającemu gwarancji na roboty objęte niniejszą umową na **okres –..... -** miesięcy licząc od dnia podpisania protokołu odbioru ostatecznego.
2. W przypadku stwierdzenia wad lub usterek, Zamawiający powiadomi natychmiast Wykonawcę, który jest zobowiązany usunąć je na własny koszt w terminie wyznaczonym przez Zamawiającego.
3. W razie nie usunięcia wad i usterek w terminie ,o którym mowa w ust.2 ,Zamawiający usunie wady i usterki na koszt Wykonawcy, zachowując prawa wynikające z gwarancji i rękojmi.
4. Wyliczenie potrąceń z tytułu wad uznanych za trwałe będzie dokonane zgodnie z obowiązującymi przepisami będzie podstawą do stosownego obniżenia wartości wynagrodzenia Wykonawcy robót.
5. Po zakończeniu okresu gwarancji oraz po usunięciu ujawnionych w tym czasie wad i usterek , strony niniejszej umowy spiszą protokół odbioru pogwarancyjnego.
6. Koszty usuwania wad i usterek ponosi Wykonawca, a okres ich usunięcia nie przedłuża umownego terminu zakończenia robót.
7. Wykonawca jest odpowiedzialny względem Zamawiającego, jeżeli wykonany przedmiot ma wady, zmniejszające jego wartość lub użyteczność ze względu na cel określony w umowie lub wynikający z przeznaczenia rzeczy albo , jeżeli wykonany przedmiot umowy nie ma właściwości, które zgodnie z dokumentacją robót powinien posiadać lub został wydany w stanie nie pełnym.

§ 11

1. Wykonawca przy udziale Podwykonawców wykona następujące roboty:

.....
.....

2. Pozostałe roboty Wykonawca wykona siłami własnymi.

3. Powierzenie robót wymienionych w ust. 1 Podwykonawcy musi zostać zgłoszone Zamawiającemu na piśmie i przez niego zaakceptowane.

4. Wykonawca musi przedłożyć informację o podwykonawcach , którym zamierza zlecić roboty , o których mowa w ust. 1 nie później niż 7 dni przed planowanym skierowaniem do wykonania robót któregokolwiek Podwykonawcy. Zamawiający podejmie decyzję odnośnie akceptacji powierzenia Podwykonawcy wskazanego przez Wykonawcę zakresu robót w terminie nie dłuższym jak 3 dni od daty przedłożenia Zamawiającemu przez Wykonawcę informacji o Podwykonawcach.

5. Po uzyskaniu akceptacji Zamawiającego , o której mowa w ust. 3 Wykonawca przedłoży Zamawiającemu umowę z Podwykonawcą na realizację powierzonego mu do wykonania zakresu robót wraz z umową cesji na rzecz Zamawiającego wierzytelności należnych Podwykonawcy.

6. Jakkolwiek przerwa w realizacji przedmiotu zamówienia wynikająca z braku podwykonawcy będzie traktowana jako przerwa wynikła z przyczyn zależnych od Wykonawcy i nie może stanowić podstawy do zmiany terminu zakończenia robót , o którym mowa w § 2 ust. 2 .

7. Wykonawca odpowiada za działania i zaniechania podwykonawców jak za swoje własne.

§ 12

1. Zamawiający zastrzega sobie możliwość odstąpienia od realizacji przedmiotu zamówienia jeżeli wystąpi istotna okoliczność powodująca, że wykonanie zamówienia nie leży w interesie zamawiającego.
2. W trakcie realizacji umowy, postanowienia umowy mogą ulec zmianom, jeżeli konieczność wprowadzenia zmian wynikać będzie z okoliczności, których nie można było przewidzieć w chwili zawarcia umowy:
 - 2.1. Zmian regulacji prawnych obowiązujących w dniu podpisania umowy.
 - 2.2. Oznaczenia danych dotyczących Zamawiającego lub Wykonawcy.
 - 2.3. Gdy z przyczyn organizacyjnych konieczna będzie zmiana osób, o których mowa w § 4 umowy.

§ 13

1. Wszelkie zmiany niniejszej umowy wymagają dla swej ważności formy pisemnej w postaci aneksu podpisanego przez strony umowy.
2. W sprawach nieuregulowanych niniejszą umową zastosowanie mają przepisy Kodeksu Cywilnego i Ustawy z dnia 29.01.2004 r. "Prawo zamówień publicznych" (Dz.U. Nr 113 poz.759 z 2010r z póź.zm.) i innych obowiązujących w tym zakresie przepisów prawnych.
3. Spory które mogą wynikać z postanowień niniejszej umowy rozpatrywać będzie Sąd rzeczowo właściwy dla Zamawiającego.

§ 14

Umowę sporządzono w 2-ch jednobrzmiących egzemplarzach: 1 egz. dla Zamawiającego i 1 egz. dla Wykonawcy.

§ 15

Integralną część umowy stanowią załączniki:

1. "SIWZ" zam. nr ZP.3431.12/12
2. Oferta przetargowa Wykonawcy

PODPISY

ZAMAWIAJĄCY

WYKONAWCA

INSTRUKCJA DLA UCZESTNIKA POSTĘPOWANIA ZAMÓWIENIE PUBLICZNE ZP.3431.12/12

Postępowanie o zamówienie publiczne prowadzone jest na podstawie USTAWY z dnia 29-01-2004r.
„Prawo zamówień publicznych „(Dz.U. Nr 113 poz.759 z 2010r. z póź.zm.)

1.0.ZARZĄD DRÓG POWIATOWYCH, 57-200 Zabkowiec Śl. , ul. Daleka nr 19
nr telefonu 74 – 8151-657 i 74 81-51- 573 , fax 74 – 81-53-541 , email: zdp@zabkowiec-powiat.pl
zwanym dalej „ZAMAWIAJĄCYM” zaprasza do udziału w postępowaniu o udzielenie zamówienia
publicznego w trybie: „ PRZETARGU NIEOGRANICZONEGO ” , którego wartość zamówienia
jest mniejsza niż kwoty określone w przepisach wydanych na podstawie art. 11 ust. 8 ustawy z
dn.29-01-2004r. „Prawo zamówień publicznych „(Dz.U. Nr 113 poz.759 z 2010r z póź. zm.) na
wykonanie zamówienia :

„ PRZEBUDOWA PRZEPUSTÓW W CIĄGU DRÓG POWIATOWYCH – 4 ZADANIA ”

Zadanie nr 1.

„ PRZEBUDOWA PRZEPUSTU W CIĄGU DROGI POWIATOWEJ NR 3172D W
M. MUSZKOWICE KM 4+411 ”

Zadanie nr 2.

„ PRZEBUDOWA PRZEPUSTU W CIĄGU DROGI POWIATOWEJ NR 3182D W
M.SOSNOWA KM 0+ 781 ”

Zadanie nr 3.

„ PRZEBUDOWA PRZEPUSTU W CIĄGU DROGI POWIATOWEJ NR 3158D W
M. GROCHOWA KM 9+005 ”

Zadanie nr 4.

„ PRZEBUDOWA PRZEPUSTU W CIĄGU DROGI POWIATOWEJ NR 3145D W
M. LASKÓWKA KM 1+ 880 ”

Przedmiot zamówienia:

CPV- 45.23.31.23 - 7 roboty drogowe w zakresie dróg podrzędnych

2.0.Termin realizacji zamówienia – do 30 września 2012r.

3.0.O UDZIELENIE ZAMÓWIENIA MOGĄ UBIEGAĆ SIĘ WYKONAWCY, KTÓRZY SPEŁNIAJĄ WARUNKI DOTYCZĄCE:

3.1.Posiadania uprawnień do wykonywania określonej działalności lub czynności , jeżeli przepisy prawa
nakładają obowiązek ich posiadania ;

Zamawiający nie precyzuje w tym zakresie żadnych wymagań , których spełnianie Wykonawca
zobowiązany jest wykazać w sposób szczególny

3.1.2.Posiadania wiedzy i doświadczenia;

Wykazać , że w okresie ostatnich 5 lat przed upływem terminu składania ofert , a jeżeli okres
prowadzenia działalności jest krótszy - w tym okresie wykonał **co najmniej 3 (trzy)** zadania –
roboty budowlane polegające na budowie/ przebudowie / remoncie przepustów w ciągu dróg
publicznych o charakterze porównywalnym z zakresem przedmiotu zamówienia i o wartości
minimum brutto: **25.000,00 zł.** (słownie brutto: dwadzieścia pięć tysięcy złotych) każde zadanie

3.1.3 Dysponowania odpowiednim potencjałem technicznym oraz osobami zdolnymi do wykonania
zamówienia;

3.1.3.1.Potencjał techniczny :

Zamawiający nie precyzuje w tym zakresie żadnych wymagań , których spełnianie Wykonawca
zobowiązany jest wykazać w sposób szczególny

3.1.3.2.Osoby zdolne do wykonania zamówienia;

Wykonawca musi wykazać że dysponuj osobą/osobami lub będzie dysponować osobą/osobami,
które będą uczestniczyć w wykonywaniu zamówienia , posiadającą kwalifikacje zawodowe ,
doświadczenie odpowiednie do funkcji jaka zostanie im powierzona.

wskaże osoby , które spełniają następujące wymagania :

Kierownik budowy minimalne kwalifikacje zawodowe:

uprawnienia budowlane o **specjalności drogowej do kierowania robotami budowlanymi** lub odpowiadające im ważne uprawnienia budowlane wydane na podstawie wcześniej obowiązujących przepisów.

Osoba ta musi być członkiem właściwej izby samorządu zawodowego,

Uwaga:

Stosownie do art. 12a Prawa budowlanego samodzielne funkcje techniczne w budownictwie, określone w art. 12 ust. 1 ustawy Prawo budowlane, mogą również wykonywać osoby, których odpowiednie kwalifikacje zawodowe zostały uznane na zasadach określonych w przepisach odrębnych, tj. między innymi w ustawie o zasadach uznania kwalifikacji zawodowych nabytych w państwach członkowskich Unii Europejskiej z dnia 18.03.2008r

3.1.4.Sytuacji ekonomicznej i finansowej.

Zamawiający nie precyzuje w tym zakresie żadnych wymagań, których spełnianie Wykonawca zobowiązany jest wykazać w sposób szczególny

3.2.Nie podlegają wykluczeniu z postępowania na podstawie **Art.24 ust 1** ustawy z dn. 29-01-2004r „Prawo zamówień publicznych”, (Dz.U z 2010r nr 113 poz. 759 póź. zm.).

4.0.OFERTA WINNA ZAWIERAĆ PRAWIDŁOWO WYPEŁNIONE NASTĘPUJĄCE DOKUMENTY I OŚWIADCZENIA :

4.1. Formularz oferty - wypełniony wg załączonego wzoru .

4.1.1.Załącznik cenowy .

4.2. Pisemne oświadczenie Wykonawcy o spełnieniu warunków udziału w postępowaniu Art.44 ustawy z dn.29-01-2004r. „Prawo zamówień publicznych” (Dz.U z 2010r nr 113 poz. 759 póź.zm) wg wzoru - „**ZAŁĄCZNIK NR 1**”

4.3.Dowód wniesienia wadium - **NIE DOTYCZY** .

4.4.Pisemne oświadczenie Wykonawcy ,że spełnienia warunki określone w **Art.22 ust.1** ustawy „Prawo zamówień publicznych” z dn.29-01-2004r. (Dz.U z 2010r nr 113 poz. 759 póź.zm.) wg wzoru – „**ZAŁĄCZNIK NR 2**”

4.5.Pisemne oświadczenie Wykonawcy „**o braku podstaw do wykluczenia** na podstawie **Art.24 ust.1** ustawy „Prawo zamówień publicznych” z dn.29-01-2004r. (Dz.U z 2010r nr 113 poz. 759póź,zm) wg wzoru – „**ZAŁĄCZNIK NR 3**”

4.6.Aktualny odpis z właściwego rejestru , jeżeli odrębne przepisy wymagają wpisu do rejestru , w celu wykazania braku podstaw do wykluczenia w oparciu o art. 24 ust.1 pkt.2 ustawy „Prawo zamówień publicznych” z dn.29-01-2004r. (Dz.U z 2010r nr 113 poz. 759póź,zm) wystawionego nie wcześniej niż 6 miesięcy przed upływem terminu składania ofert , oryginał lub kopię potwierdzoną za zgodność z oryginałem przez Wykonawcę , a w stosunku do osób fizycznych oświadczenia w zakresie art. 24 ust. 1 pkt. 2 ustawy „Prawo zamówień publicznych” z dn.29-01-2004r. (Dz.U z 2010r nr 113 poz.759 póź,zm) **wg „ZAŁĄCZNIK NR 3 A ”**

4.7.„**Doświadczenie zawodowe**”- wg wzoru. **ZAŁĄCZNIK NR 4** .

wykaz robót budowlanych w zakresie niezbędnym do wykazania spełniania warunku wiedzy i doświadczenia, wykonanych w okresie ostatnich pięciu lat przed upływem terminu składania ofert , a jeżeli okres prowadzenia działalności jest krótszy w tym okresie wykonał **co najmniej 3 (trzy)** zadania – roboty budowlane polegające na budowie/ przebudowie / remoncie przepustów w ciągu dróg publicznych o charakterze porównywalnym z zakresem przedmiotu zamówienia i o wartości minimum brutto: **25.000,00 zł.** (słownie brutto: dwudziestu pięciu tysięcy złotych) każde zadanie z podaniem ich rodzaju , ilości wbudowanych ton , dat wykonywania , nazwy i adresu zamawiającego oraz załączyć dokumenty potwierdzające , że roboty zostały wykonane zgodnie z zasadami sztuki budowlanej i prawidłowo ukończone - oryginały lub kopie potwierdzone a zgodność z oryginałem przez Wykonawcę .

4.8. W celu potwierdzenia , że dysponuje odpowiednim potencjałem technicznym oraz osobami zdolnymi do wykonania zamówienia Wykonawca złoży **oświadczenie** , że wskazana na kierownika robót osoba posiada wymagane uprawnienia **budowlane o specjalności drogowej do kierowania robotami budowlanymi** lub odpowiadające im ważne uprawnienia budowlane wydane na podstawie wcześniej obowiązujących przepisów oraz , że jest członkiem właściwej izby

samorządu zawodowego wg wzoru „**Wykaz osób**„ - **ZAŁĄCZNIK NR 5** .

W przypadku podania w wykazie osób , którymi Wykonawca będzie dysponował, należy przedstawić pisemne zobowiązanie innych podmiotów do udostępnienia osób zdolnych do wykonania zamówienia .

- 4.9. „**Wykaz sprzętu** „ wg wzoru **ZAŁĄCZNIK NR 6** - wykazać jednostki sprzętowe niezbędne do wykonania robót objętych zamówieniem lub przedstawić pisemne zobowiązanie innego podmiotu do udostępnienia wymaganego sprzętu – **nie dotyczy** .

Zgodnie z art. 26 ust. 2b ustawy „Prawo zamówień publicznych” z dn.29-01-2004r. (Dz.U z 2010r nr 113 poz. 759 póź. zm.) Wykonawca może polegać na wiedzy i doświadczeniu , potencjale technicznym , osobach zdolnych do wykonania zamówienia lub zdolnościach finansowych innych podmiotów , niezależnie od charakteru prawnego łączącego go z nimi stosunków .

Wykonawca w takiej sytuacji zobowiązany jest udowodnić zamawiającemu , że będzie dysponował zasobami niezbędnymi do realizacji zamówienia , a w szczególności przedstawiając w tym celu pisemne zobowiązanie tych podmiotów do oddania mu do dyspozycji niezbędnych zasobów na okres korzystania z nich przy wykonywaniu zamówienia.

- 4.10. Pełnomocnictwo do reprezentowania Wykonawcy w przypadku, gdy dokumenty składające się na ofertę, podpisuje osoba nie będąca ustawowym przedstawicielem Wykonawcy (nie wynika bezpośrednio ze złożonego w ofercie odpisu z właściwego rejestru) oryginał lub kopia poświadczona notarialnie.
W przypadku Wykonawców wspólnie ubiegających się o udzielenie zamówienia, dokument ustana - wiający Pełnomocnika do reprezentowania ich w postępowaniu o udzielenie zamówienia albo reprezentowania ich w postępowaniu i zawarciu umowy w sprawie niniejszego zamówienia zgodnie z art. 23 w/w/ ustawy. Pełnomocnictwo winno być zgodne z przepisami „Kodeksu Cywilnego”
- 4.11. Jeżeli Wykonawca ma siedzibę lub miejsce zamieszkania poza terytorium Rzeczypospolitej Polskiej zamiast dokumentów wymienionych w pkt. 4.6. składa dokument lub dokumenty , zgodne z § 2 Rozporządzenia Prezesa Rady Ministrów z dn 30-12-2009r. w sprawie dokumentów, jakie może żądać zamawiający od wykonawcy oraz form, w jakich te dokumenty mogą być składane (Dz.U. z 2009r Nr 226 poz.1817) .
- 4.11.1. Dokumenty o, których mowa w pkt. 4.11 winny być wystawione nie wcześniej niż odpowiadające im dokumenty określone w pkt. 4.6.
- 4.12. Jeżeli w kraju pochodzenia osoby lub w kraju, w którym Wykonawca ma siedzibę lub miejsce zamieszkania, nie wydaje się dokumentów, o których mowa w pkt. 4.6 zastępuje się je dokumentem zawierającym oświadczenie złożone przed notariuszem, właściwym organem sądowym, administracyjnym albo organem samorządu zawodowego lub gospodarczego odpowiednio kraju pochodzenia osoby lub kraju, w którym Wykonawca ma siedzibę lub miejsce zamieszkania (Dz.U. z 2009r. nr 226 poz 1817) .
- 4.13. W celu potwierdzenia spełnienia warunków od Wykonawców składających wspólną ofertę:
- 4.13.1. Oświadczenie wymienione w pkt. 4.2. i pkt. 4.4 winno być złożone w imieniu wszystkich wykonawców.
- 4.13.2. Dokumenty wymienione w pkt. 4.5-4.6 albo odpowiadające im , określone w pkt. 4.11. winne być przedłożone przez każdego wykonawcę.
- 4.13.3. Dokumenty wymienione w pkt 4.0 winien złożyć w imieniu wszystkich ten, lub ci spośród Wykonawców składających wspólną ofertę, którzy spełniają warunki określone w pkt. 3.0 i uczestniczyć będą w realizacji zamówienia w zakresie odpowiadającym postawionym warunkom.
- 4.14. Zamawiający zaleca załączenie do oferty „Spis załączników składających się na ofertę „, / spis treści z wyszczególnieniem ilości stron wchodzących w skład oferty /.
- 4.15. W przypadku dokonania wyboru oferty Wykonawcom wspólnie ubiegających się o udzielenie Zamówienia przed przystąpieniem do zawarcia umowy o zamówienie publiczne należy przedłożyć Zamawiającemu umowę regulującą wzajemne prawa i obowiązki współpracy Wykonawców występujących wspólnie (art. 23 ust. 4 ustawy z d. 29-01-2004r pzp) .
Termin na jaki została zawarta umowa pomiędzy Wykonawcami nie może być krótszy od terminu określonego na wykonanie zamówienia.
- 4.16. Zamawiający dokona oceny spełnienia warunków udziału w postępowaniu na podstawie

załączonych do oferty oświadczeń i dokumentów. Ocena spełnienia warunków udziału w postępowaniu, dokonana zostanie wg formuły: spełnia/nie spełnia.

5.0.WYMAGANIA DOTYCZĄCE WADIUM

5.1.Wykonawca przystępując do udziału w przetargu jest zobowiązany wnieść wadium w wysokości:
--- NIE DOTYCZY .

6.0. INFORMACJA O SPOSOBIE POROZUMIEWANIA SIĘ ZAMAWIAJĄCEGO I WYKONAWCÓW.

- 6.1.Wykonawca może zwrócić się do Zamawiającego o wyjaśnienie treści specyfikacji istotnych warunków zamówienia. Zamawiający udzieli wyjaśnień Wykonawcy niezwłocznie , jednak nie później niż 2 dni przed upływem składania ofert pod warunkiem , że wniosek o wyjaśnienie treści specyfikacji istotnych warunków zamówienia wpłynął do zamawiającego nie później niż do końca dnia , w którym upływa połowa wyznaczonego terminu składania ofert zgodnie z Art.38. ust.1. w/w ustawy Pzp. Zamawiający treść wyjaśnień dot. „Specyfikacje istotnych warunków zamówienia” przekaze wykonawcom , którym przekazał specyfikację istotnych warunków zamówienia , bez ujawniania źródła zapytania i umieści na stronie internetowej : www.bip.zdp-zabkowice.pl
- 6.2.Przed upływem składania ofert Zamawiający może w szczególnie uzasadnionych przypadkach zmodyfikować treść „Specyfikacji istotnych warunków zamówienia” . Dokonaną zmianę specyfikacji zamawiający przekaze niezwłocznie wszystkim wykonawcom, którym przekazano specyfikację istotnych warunków zamówienia oraz umieści na stronie internetowej : www.bip.zdp-zabkowice.pl i staną się one integralną jej częścią zgodnie z ustawą pzp .
- 6.3.Zamawiający przedłuża termin składania ofert , jeżeli w wyniku modyfikacji treści „ Specyfikacji istotnych warunków zamówienia niezbędny jest dodatkowy czas na wprowadzenie zmian w ofertach Wszelkie prawa i zobowiązania zamawiającego i Wykonawcy odnośnie wcześniej ustalonego terminu będą podlegały nowemu terminowi.
- 6.4.O przedłużeniu terminu składania ofert Zamawiający niezwłocznie zawiadomi Wykonawców zamieszczając tę informację na stronie internetowej: www.bip.zdp-zabkowice.pl.
- 6.5. Zamawiający dopuszcza składanie: oświadczeń , wniosków, zawiadomień oraz innych informacji za pomocą faksu , elektronicznie e-mail: z zastrzeżeniem, że ich treść zostanie niezwłocznie potwierdzona w formie pisemnej (pod rygorem nieważności), z wyłączeniem złożenia oferty, dla której wymagana jest forma pisemna;
- Dokumenty składane za pomocą faksu uważa się za złożone w terminie, jeżeli ich treść dotarła do adresata przed upływem terminu. Każda ze stron na żądanie drugiej strony niezwłocznie potwierdza fakt ich otrzymania (oświadczeń , wniosków, zawiadomień oraz innych informacji)
- 6.6.Osoby uprawnione ze strony Zamawiającego do porozumiewania się z Wykonawcami:
- Z-ca Dyrektora Maciej Haczkowski - sprawy dot. Opisu technicznego przedmiotu zamówienia.
 - Specjalista Jolanta Rożek - sprawy dot. Zamówienia publicznego .

7.0. KALKULACJA CENY OFERTOWEJ:

- 7.1.Cenę oferty należy podać w formie ryczałtu – dla każdego wybranego , a wyszczególnionego w SIWZ zadania (Zgodnie z zapisami Kodeksu cywilnego Art. 632 § 1).
Jeżeli strony umówiły się o wynagrodzenie ryczałtowe, przyjmujący zamówienie nie może żądać podwyższenia wynagrodzenia, chociażby w czasie zawarcia umowy nie można było przewidzieć rozmiaru lub kosztów prac .
- 7.2.Wykonawca zobowiązany jest uwzględnić wszystkie wymogi , o których mowa w niniejszej „SIWZ”
Cena ofertowa winna obejmować wszystkie koszty związane z wykonaniem przedmiotu zamówienia, niezbędne do prawidłowego i pełnego wykonania przedmiotu zamówienia.
- 7.3.Wykonawca skalkuluje cenę w oparciu o dostarczone przez Zamawiającego materiały: opis przedmiotu zamówienia , przedmiar robót, specyfikacje techniczne wykonania i odbioru robót, które należy traktować jako materiały pomocnicze.
Podstawą wyliczenia ceny powinna być dla Wykonawcy jego własna , oparta na rachunku ekonomicznym kalkulacja. Oznacza to, że Wykonawca sporządza wg własnego uznania i dokonuje całościowej wyceny przedmiotu zamówienia obejmujące roboty określone w opisie przedmiotu zamówienia , na własną odpowiedzialność i ryzyko w oparciu o „SIWZ” . W przypadku stwierdzenia braku danych uniemożliwiających prawidłową wycenę wykonania przedmiotu

zamówienia , Wykonawca winien zwrócić się na piśmie do Zamawiającego o wyjaśnienie treści „SIWZ” .

7.4.Cena ofertowa winna uwzględniać wszystkie niezbędne składniki kalkulacyjne wymagane dla wykonania przedmiotu zamówienia .

7.4.1.Wykonawca określi ceny j dla wszystkich wymienionych pozycji przedmiarowych .

7.4.2.Wykonawca wraz z0 ofertą przedłoży załącznik cenowy (dla danego zadania)

7.5.Zaleca się aby Wykonawca dokonał wizji w terenie i zdobył wszelkie informacje, które mogą być konieczne do przygotowania oferty oraz podpisania umowy,

7.6.Cena oferty winna być wyliczona przez Wykonawcę zgodnie z wymaganiami zamawiającego zawartymi w specyfikacjach istotnych warunków zamówienia, z końcowym doliczeniem należnego podatku VAT od towarów i usług zgodnie z obowiązującymi przepisami : ustawa z dn. 11-03-2004r o podatku od towarów i usług (Dz.U. Nr 54, poz. 535 z póź.zm.)

7.7.Cena oferty powinna być wyrażona w złotych polskich (zł) z dokładnością do dwóch miejsc po przecinku.

8.0.PRZYGOTOWANIE OFERTY:

8.1.Każdy Wykonawca przedłoży tylko jedna ofertę sam lub jako reprezentant spółki . Wykonawca, który przedłoży więcej niż jedną ofertę zostanie wyłączony z postępowania .

8.2.W przypadku podmiotów występujących wspólnie – dołączyć pełnomocnictwo do reprezentowania w postępowaniu i/lub podpisania umowy oryginał lub kopia poświadczona notarialnie. .
Pełnomocnictwo winno być zgodne z przepisami „Kodeksu Cywilnego”

8.3.Jeżeli ofertę składa podmiot występujący wspólnie zgodnie z art.23 pkt, 4 w/w ustawy , Zamawiający przed podpisaniem umowy wymaga dołączenia umowy regulującą współpracę i odpowiedzialność podmiotów przy realizacji zamówienia .

8.4.Wykonawca poniesie wszelkie koszty związane z przygotowaniem i złożeniem oferty.

8.5.Wykonawca przedstawi ofertę zgodnie z wymaganiami zawartymi w „ Specyfikacji istotnych warunków zamówienia”. Alternatywy nie będą brane pod uwagę.

8.6.Wszystkie dokumenty łącznie z ofertą otrzymane od zamawiającego winny być wypełnione na komputerze, maszynie do pisania lub nieścieralnym atramentem, czytelnie oraz podpisane przez upoważnionego przedstawiciela Wykonawcy bez wyjątku i ściśle według specyfikacji istotnych warunków zamówienia . W przypadku , gdy jakkolwiek część powyższych dokumentów nie dotyczy , Wykonawca wpisuje „nie dotyczy”.

8.7.Zamawiający zaleca przy sporządzaniu oferty wykorzystanie wzorów stanowiących załączniki do „SIWZ”.. Dopuszcza się złożenie w ofercie dokumentów opracowanych przez Wykonawców pod warunkiem , że będą one zgodne co do treści z formularzami określonymi przez Zamawiającego i będą mieć formę wydruku komputerowego lub maszynopisu.

8.8.Wszelkie poprawki lub korekty błędów muszą być parafowane przez osobę upoważnioną Wykonawcy. Poprawki mogą być dokonane jedynie przez czytelne przekreślenie błędnego zapisu i wstawienie poprawnego.

8.9.Wymagane dokumenty winny być złożone w formie oryginałów lub kopi poświadczonych za zgodność z oryginałem przez Wykonawcę. Zamawiający może żądać przedstawienia oryginału lub notarialnie poświadczonej kopii dokumentu wyłącznie wtedy gdy złożona przez Wykonawcę kserokopia dokumentu jest nieczytelna lub budzi uzasadnione wątpliwości co do jej prawdziwości, a Zamawiający nie może sprawdzić jej prawdziwości w inny sposób.

8.10.Wymagane jest aby informacje stanowiące tajemnicę przedsiębiorstwa w rozumieniu przepisów o zwalczaniu nieuczciwej konkurencji były opisane i spięte w ofercie w sposób pozwalający na ich oddzielenie od reszty oferty. Przy braku wyraźnego rozdzielania dokumentów stanowiących tajemnicę przedsiębiorstwa Zamawiający uzna wszystkie dokumenty składające się na treść oferty za jawne.

8.11.Dla wszystkich dokumentów obowiązuje język polski i jako środek płatniczy złoty polski.
Dokumenty załączone do oferty w języku obcym należy złożyć w formie oryginału, odpisu, wypisu, wyciągu lub kopii wraz z tłumaczeniem na język polski przez osobę uprawnioną – tłumacza przysięgłego , poświadczonym przez Wykonawcę.

8.12.Ofertę należy złożyć w formie uniemożliwiającej jej przypadkowe zdekompletowanie – arkusze oferty należy trwale połączyć np. spiąć, zszyć lub połączyć w inny sposób .

8.13.Zaleca się wszystkie zapisane strony oferty ponumerować . Zaleca się każdą ze stron parafować przez osobę (lub osoby upoważnione do reprezentowania Wykonawcy) podpisującą (podpisujące) ofertę zgodnie z treścią dokumentu określającego status prawny Wykonawcy lub treścią załączonego

do oferty Pełnomocnictwa .

- 8.14. Oferta oraz wszystkie wymagane druki, formularze ,oświadczenia , opracowane zestawienia i wykazy składane wraz z ofertą wymagają podpisu osób uprawnionych do reprezentowania firmy w obrocie gospodarczym , zgodnie z aktem rejestracyjnym oraz przepisami prawa.
- 8.15. Zamawiający nie wyraża zgody na złożenie oferty w formie elektronicznej.

9.0. TERMIN ZWIĄZANIA OFERTĄ

- 9.1. Wykonawca związany będzie złożoną ofertą przez okres 30 dni od daty terminu składania ofert.
- 9.2. W uzasadnionych przypadkach na co najmniej 3 dni przed upływem terminu związania ofertą (art. 85 ust. 2) zamawiający może tylko raz zwrócić się z prośbą, do Wykonawców o wyrażenie zgody na przedłużenie terminu o, którym mowa w pkt. 9.1. o oznaczony okres, nie dłuższy jednak niż 60 dni ,
Zgoda Wykonawcy na przedłużenie terminu związania ofertą winna być wyrażona na piśmie
- 9.3. W przypadku wniesienia odwołania po upływie terminu składania ofert , bieg terminu związania ofertą ulegnie zawieszeniu do czasu ogłoszenia przez Izbę orzeczenia.

10.0. SKŁADANIE I OPISYWANIE OFERTY:

- 10.1. Wykonawca zamieści ofertę **dla każdego zadania oddzielnie** w zaklejonej kopercie opisz w sposób;

Nazwa Wykonawcy
Adres Wykonawcy

Do
Zarząd Dróg Powiatowych
57-200 Ząbkowice Śl.
ul. Daleka nr 19

OFERTA PRZETARGOWA Zamówienie publiczne ZP.3431.12/12

„ PRZEBUDOWA PRZEPUSTÓW W CIĄGU DRÓG POWIATOWYCH – 4 ZADANIA ”

ZADANIE NR

„ PRZEBUDOWA PRZEPUSTU W CIĄGU DROGI POWIATOWEJ NR

W M. KM. ”

Uwaga!: nie otwierać przed terminem otwarcia ofert tj. dn **29- 05-2012 r. godz. 9: 00**

- 10.2. Złożone dokumenty przetargowe zatrzymuje zamawiający.

- 10.3. Ofertę należy złożyć w siedzibie zamawiającego;

Zarząd Dróg Powiatowych
57-200 Ząbkowice Śl.
ul. Daleka nr 19

sekretariat lub przesłać do dnia: **29 maja 2012r. do godz. 8.45.**

- 10.4. Oferta otrzymana przez Zamawiającego po terminie składania ofert zostanie zwrócona bez otwierania niezwłocznie (art. 84 ust. 2 ustawy pzp)

- 10.5. Wykonawca może wprowadzić zmiany lub wycofać złożoną przez siebie ofertę pod warunkiem , że zamawiający otrzyma pisemne zawiadomienie o wprowadzeniu zmian lub wycofaniu przed terminem składania ofert określonym w pkt. 10.3

- 10.6. Powiadomienie o wprowadzeniu zmian lub wycofaniu oferty zostanie opieczątowane i oznaczone zgodnie z postanowieniem pkt. 10.1 , zewnętrzna koperta będzie dodatkowa oznaczona określeniami „zmiana „ lub „wycofanie”.

Wykonawca nie może wprowadzić zmian w ofercie po upływie terminu składania ofert.

11.0. OTWARCIE I OCENA OFERT.

11.1. Zamawiający otworzy koperty z ofertami i zmianami w obecności Wykonawców, którzy zechcą przybyć do siedziby zamawiającego sala narad w dniu :

29 maja 2012r. o godz. 9: 00

- 11.2. Bezpośrednio przed otwarciem ofert zamawiający poda kwotę jaką zamierza przeznaczyć na sfinansowanie zamówienia zgodnie z art. 86 ust 3.
- 11.3. Podczas otwierania kopert z ofertami zamawiający poda : nazwy i adresy Wykonawców, a także informacje dotyczące ceny ofertowej, terminu wykonania zamówienia, okresu gwarancji. Koperty oznaczone „WYCOFANIE” I „ZMIANA” zostaną otwarte i odczytane w pierwszej kolejności. W przypadku wycofania oferty koperta z ofertą nie będzie otwierana.
- 11.4. Nie ujawnione zostaną informacje stanowiące tajemnicę przedsiębiorstwa w rozumieniu przepisów o zwalczaniu nieuczciwej konkurencji jeżeli Wykonawca zastrzegł w terminie składania oferty / na formularzu ofertowym/, że nie mogą być one udostępniane. Wykonawca nie może zastrzec informacji o, której mowa w art. 86 ust.4 w/w ustawy „Prawo zamówień publicznych”,.
- 11.5. Ujawnianie niezastrzeżonej treści ofert dokonywane będzie wg poniższych zasad:
- a/ Zainteresowany zobowiązany będzie złożyć u Zamawiającego pisemny wniosek o udostępnienie treści protokołu z załącznikami bądź oferty /ofert/ z zastrzeżeniem pkt 11.4.
 - b/ Zamawiający ustali z uwzględnieniem złożonego w ofercie / ofertach / zastrzeżenia, zakres informacji, które mogą być ujawnione,
 - c/ Zamawiający wyznaczy niezwłocznie termin i sposób udostępnienia ofert informując pisemnie zainteresowanego.
- 11.6. Wykonawca, który nie będzie przy otwarciu ofert może wystąpić do zamawiającego z wnioskiem o przesłanie informacji ogłoszonych w trakcie otwarcia ofert. Zamawiający prześle niezwłocznie Wykonawcy te informacje.
- 11.7. Zamawiający dokona oceny przedłożonych ofert poprzez analizę dokumentów, o których mowa niniejszej „SIWZ”, potwierdzających spełnienie warunków. Sposób dokonania oceny spełnienia tych warunków : spełnia / nie spełnia
- 11.8. W toku dokonywania oceny złożonych ofert zamawiający może żądać udzielenia przez Wykonawców wyjaśnień dotyczących treści złożonych przez nich ofert Art.26.ust.3, 4 i wyznaczy termin uzupełnienia lub złożenia wyjaśnień dotyczących dokumentów potwierdzających spełnienie warunków udziału w postępowaniu.
- 11.9. Zamawiający poprawi oczywiste omyłki pisarskie, oczywiste omyłki rachunkowe, inne omyłki zgodnie z art. 87 ust 2 ustawy Pzp.

12.0. WYKLUCZENIE Z POSTĘPOWANIA

- 12.1. Zamawiający wykluczy z postępowania Wykonawców, którzy nie złożyli wymaganych przez Zamawiającego dokumentów, oświadczeń lub nie spełnili innych wymagań określonych w ustawie lub w „Specyfikacji istotnych warunków zamówienia”.- (art. 24 ust 1 - 2 ustawy PZP)
- 12.2. O wykluczeniu z postępowania zamawiający niezwłocznie powiadomi Wykonawców, podając uzasadnienie faktyczne i prawne.(art. 24 ust 3).

13.0. ODRZUCENIE OFERTY

- 13.1. Zamawiający odrzuca ofertę w przypadkach określonych w art. 89 ustawie prawo zamówień Publicznych jeżeli :
- jest niezgodna z ustawą
 - jej treść nie odpowiada treści specyfikacji istotnych warunków zamówienia, z zastrzeżeniem art.87 ust.2 pkt. 3.
 - jej złożenie stanowi czyn nieuczciwej konkurencji w rozumieniu przepisów o zwalczaniu nieuczciwej konkurencji;
 - zawiera rażąco niską cenę w stosunku do przedmiotu zamówienia
 - została złożona przez wykonawcę wykluczonego z udziału w postępowaniu o udzielenie zamówienia lub nie zaproszonego do składania ofert
 - zawiera błędy w obliczeniu ceny
 - wykonawca w terminie 3 dni od dnia doręczenia zawiadomienia nie zgodził się na poprawienie omyłki, o której mowa w art. 87 ust 2 pkt. 3
 - jest nieważna na podstawie odrębnych przepisów.

14.KRYTERIA OCENY OFERT I ZASADY ICH OCENY.

14.1.Przy wyborze oferty najkorzystniejszej, Zamawiający będzie kierował się następującym kryterium:

- Najniższa cena - 100%

dla każdego zadania odrębnie

14.2.Cena - $A(x)$

przyjmuje się, że najwyższą ilość punktów tj.100 otrzyma cena najniższa wśród cen zawartych w ofertach na wykonanie zamówienia objętego przetargiem, ceny w pozostałych ofertach punktowane będą w oparciu o następujący wzór:

$$A(x) = \frac{C_{\min}}{C(x)} \times 100$$

gdzie:

$A(x)$ – ilość punktów przyznana ofercie „x” za kryterium ceny

C_{\min} – cena ofertowa najniższa wśród cen zawartych w ofertach na zamówienie objęte przetargiem

$C(x)$ – cena ofertowa zawarta w ofercie „x”.

15.0.UDZIELENIE ZAMÓWIENIA

15.1.Zamawiający udzieli zamówienia Wykonawcy, którego oferta odpowiada wszystkim wymaganiom przedstawionym w ustawie o zamówieniach publicznych oraz w niniejszej specyfikacji i zostanie oceniona jako najkorzystniejsza w oparciu o podane kryterium wyboru.

15.2.O wynikach przetargu Zamawiający niezwłocznie powiadomi pozostałych Wykonawców.

Ogłoszenie zostanie umieszczone na stronie internetowej : www.bip.zdp-zabkowice.pl oraz wywieszony również na tablicy ogłoszeń w siedzibie zamawiającego zgodnie z art. 92 ustawy „Prawo zamówień publicznych”

15.3.Wykonawca , którego oferta zostanie wybrana jest zobowiązany do zawarcia umowy w terminie wskazanym w „Zawiadomieniu o wyborze oferty” lecz nie krótszy niż 5 dni od daty ogłoszenia rozstrzygnięcia przetargu i wyborze oferty z zastrzeżeniem zapisu art. 94 ust 1 ustawy pzp.

15.4.Jeżeli Wykonawca, którego oferta została wybrana , uchyla się od zawarcia umowy w sprawie zamówienia publicznego lub nie wnosi wymaganego zabezpieczenia należytego wykonania umowy, Zamawiający może wybrać ofertę najkorzystniejszą spośród pozostałych ofert bez przeprowadzania ich ponownego badania i oceny , chyba że zachodzą przesłanki unieważnienia postępowania , o których mowa w art. 93 ust. 1ustawy z dn. 29-01-2004r „Prawo zamówień publicznych”.

15.5.W szczególnie uzasadnionych przypadkach dopuszczalna jest zmiana sposobu świadczenia przed zawarciem umowy na skutek okoliczności , których nie można było przewidzieć w chwili wyboru najkorzystniejszej oferty lub zmiany te są korzystne dla Zamawiającego , a Wykonawca wyrazi na nią zgodę.

15.6.Zmiany sposobu spełnienia świadczenia nie mogą dotyczyć zobowiązań Wykonawcy zawartych w ofercie, które były oceniane w toku postępowania.

15.7.Wykonawca przed podpisaniem umowy przedłoży Zamawiającemu :

15.7.1.Umowę regulującą współpracę Wykonawców (w przypadku , gdy zostanie wybrana , jako najkorzystniejsza oferta Wykonawcy wspólnie ubiegającego się o udzielenie zamówienia).

15.7.2.Kopię uprawnień budowlanych i kopię aktualnego zaświadczenia o przynależności do odpowiedniego samorządu zawodowego osoby/osób , które będą uczestniczyć w wykonywaniu zamówienia odpowiedzialnych za kierowanie robotami budowlanymi.

15.7.3.Oświadczenie kierownika budowy o przyjęciu obowiązku kierownika budowy

15.8.Zawarta umowa będzie jawna i będzie podlegała udostępnieniu na zasadach określonych w przepisach o dostępie do informacji publicznej (art. 139 ust 3 cyt. ustawy).

16.0.ZABEZPIECZENIE NALEŻYTEGO WYKONANIA UMOWY

16.1.Wykonawca przed podpisaniem umowy , zobowiązany jest do wniesienia zabezpieczenia należytego wykonania umowy na kwotę 5% zaoferowanej ceny brutto w jednej lub kilku następujących formach (do wyboru) : **NIE DOTYCZY**

17. UNIEWAŻNIENIE POSTĘPOWANIA

- 17.1. Zamawiający unieważni przetarg jeżeli wystąpią przesłanki określone w art 93 ustawy „prawo zamówień publicznych”.
- 17.2. W przypadku unieważnienia przetargu z winy zamawiającego na podstawie art. 93 ust.4 ustawy, Wykonawcom, którzy złożyli oferty nie podlegające odrzuceniu, przysługuje roszczenie o zwrot uzasadnionych kosztów uczestnictwa w postępowaniu, w szczególności kosztów przygotowania ofert
- 17.3. O unieważnieniu postępowania o udzielenie zamówienia zgodnie z art. 93 ust. 3, Zamawiający zawiadomi równocześnie wszystkich Wykonawców którzy :
- ubiegali się o udzielenie zamówienia – w przypadku unieważnienia postępowania przed upływem terminu składania ofert ,
 - złożyli oferty – w przypadku unieważnienia postępowania po upływie terminu składania ofert .
- W zawiadomieniu o unieważnieniu zamawiający poda uzasadnienie faktyczne i prawne unieważnienia.
- 17.4. Zawiadomienie o unieważnieniu postępowania zostanie umieszczone na stronie internetowej zamawiającego www.bip.zdp-zabkowiec.pl .

18.0. ŚRODKI OCHRONY PRAWNEJ :

- 18.1. Wykonawcom, uczestnikom konkursu, a także innemu podmiotowi , jeżeli ma lub miał interes w uzyskaniu danego zamówienia oraz poniósł lub może ponieść szkodę w wyniku naruszenia przez zamawiającego przepisów niniejszej ustawy przysługują „ Środki ochrony prawnej „ Dział VI ustawy z dn. 29-01-2004r Prawo zamówień publicznych .
- 18.2. Jeżeli wartość zamówienia jest mniejsza niż kwoty określone w przepisach wydanych na podstawie art. 11 ust. 8 odwołanie przysługuje wyłącznie wobec czynności:
- 1/wyboru trybu negocjacji bez ogłoszenia , zamówienia z wolnej ręki lub zapytania o cenę;
 - 2/opisu sposobu dokonywania oceny spełnienia warunków udziału w postępowaniu ;
 - 3/wykluczenia odwołującego z postępowania o udzielenie zamówienia;
 - 4/odrzucenia oferty odwołującego;

Podstawa opracowania „Specyfikacji istotnych warunków zamówienia :

1. *Ustawa z dnia 29-01-2004r. Prawo zamówień publicznych „ (Dz.U z 2010r nr 113 poz. 759 póź.zm.)*
2. *Rozporządzenie Prezesa Rady Ministrów z dn 30-12-2009r. w sprawie rodzajów dokumentów jakich może żądać zamawiający od wykonawcy , oraz form, w jakich te dokumenty mogą być składane (Dz. U z 2009r Nr 226 poz. 1817).*
3. *Rozporządzenie Prezesa Rady Ministrów z dn. 16-12 -2011r w sprawie średniego kursu złotego w stosunku do Euro stanowiącego podstawę przeliczenia wartości zamówienia (Dz.U. z 2011- Nr 282 pozycja 1650)*

Opracował:
J.R