


MAPA DO CELÓW PROJEKTOWYCH

Objekt: KRZEMIENICA ark: 165434082 skala: 1:1000

Mapa powstała z przeszkalowania mapy zasadniczej w skali 1:2000 do skali 1:1000

Mapa aktualna w oznaczonym Postom odnotowania Konstancji "69" zakres: wg. stanu na 23.06.2007

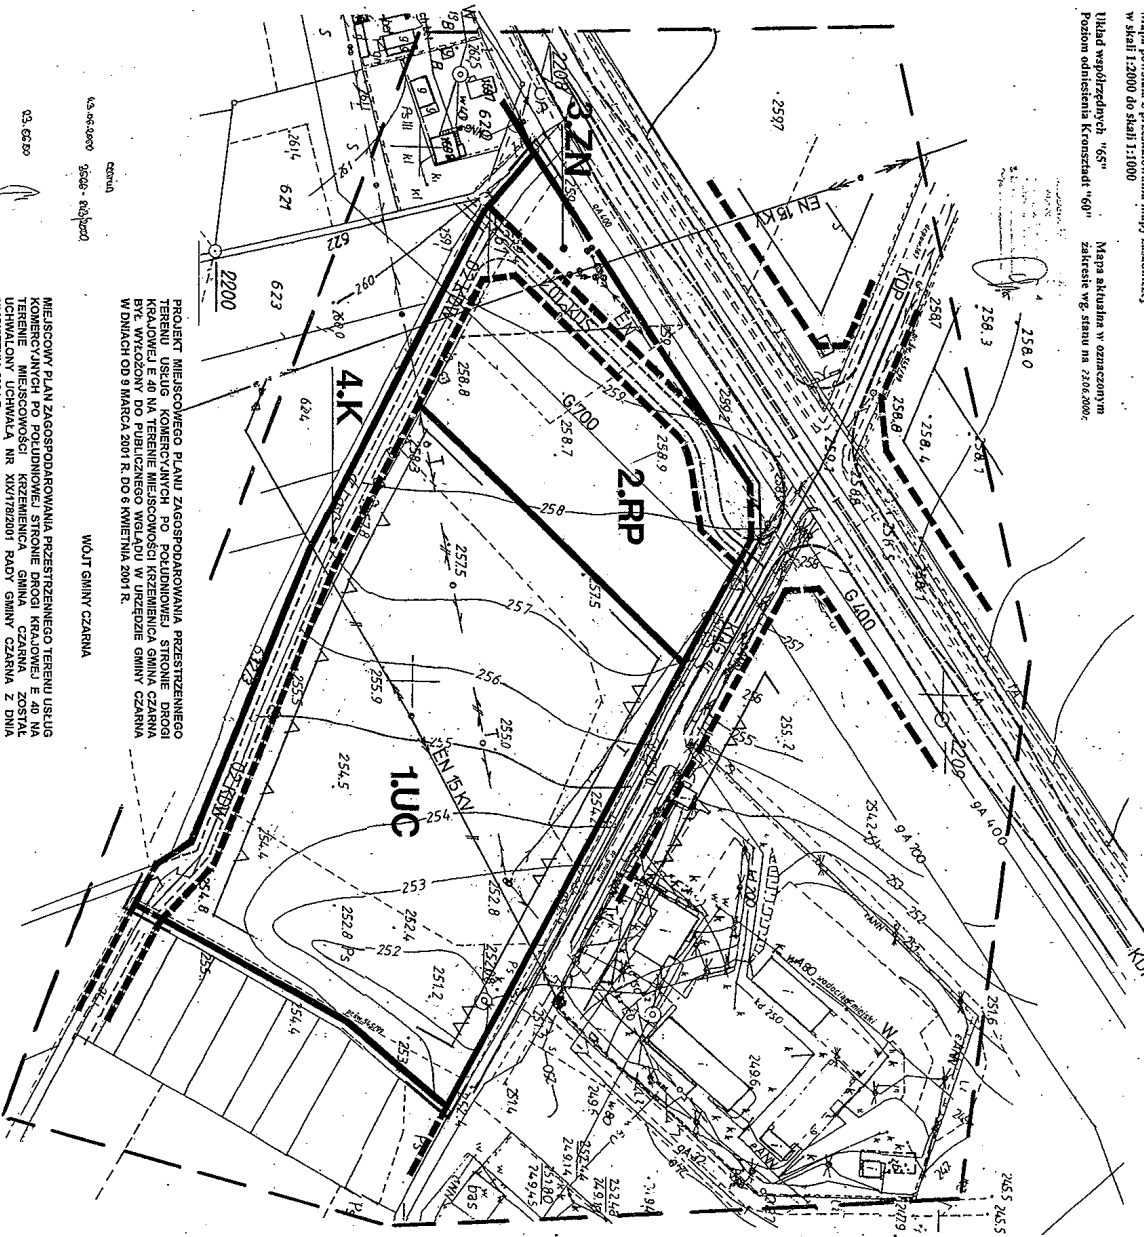

PROJEKT MIEJSCOWEGO PLANU ZAGOSPODAROWANIA, PRZESTRZENNEGO TERENU USŁUG KOMERCYJNYCH PO POŁUDNIOWEJ STRONIE DROGI KRAJOWEJ E 40 NA TERENIE MIEJSCOWOŚCI KRZEMIENICA GMINA CZARNA BYŁ WYKOZONY DO PUBLICZNEGO WGLĄDU W URZĘDZIE GMINY CZARNA W DNIACH OD 9 MARCA 2011 R. DO 6 KWIEŃNIA 2011 R.

MIEJSCOWY PLAN ZAGOSPODAROWANIA PRZESTRZENNEGO TERENU USŁUG KOMERCYJNYCH PO POŁUDNIOWEJ STRONIE DROGI KRAJOWEJ E 40 NA TERENIE MIEJSCOWOŚCI KRZEMIENICA GMINA CZARNA ZOSTAŁ UCHWAŁONY UCHWAŁĄ NR XLIV/179/2011 RADY GMINY CZARNA Z DNIA 27 KWIEŃNIA 2011 R.

PRZEWOZNICZĄCY RADY GMINY CZARNA

UCHWAŁA ZOSTAŁA ODCZESZONA W DZIENNIKU URZĘDOWYM POWIATOWYM FODKARSKIM NR

PRZEWOZNICZĄCY RADY GMINY CZARNA

ROZWIĄZANIA KOMUNIKACYJNE, OZNACZENIA, SYMBOLE ORAZ TRASY ELEMENTÓW INFRASTRUKTURY POZA OBSZAREM OPRACOWANIA MAŁA CHARAKTER INFORMACYJNY

MIEJSCOWY PLAN ZAGOSPODAROWANIA PRZESTRZENNEGO NR 3 TERENU USŁUG KOMERCYJNYCH POŁOŻONEGO PO POŁUDNIOWEJ STRONIE DROGI KRAJOWEJ E 40 NA TERENIE MIEJSCOWOŚCI KRZEMIENICA GMINA CZARNA RYSUNEK PLANU 1:1000

OZNACZENIA OGÓLNE	
	GRANICE TERENU OBJĘTEGO PLANEM
	LINE ROZGRANICZAJĄCE TERENY O RÓŻNYCH PRZELICZANIACH LUB RÓŻNYCH ZASADACH IZOSTAWIENIACH ORAZ SYMBOLE OZNACZENIA LINE ROZGRANICZAJĄCE TERENY O RÓŻNYCH PRZELICZANIACH LUB RÓŻNYCH ZASADACH ZAGOSPODAROWANIA ORIENTACYJNE
	LINE ZABUDOWY OD DROGI (SINIE) LINE ZABUDOWY OD DROGI (CZERWONE) LINE ZABUDOWY OD DROGI (ZIELONE) NIEPRZERWISTE
	PRZEZNACZENIE TERENÓW
	TERENY USŁUG KOMERCYJNYCH
	TERENY UPRAM ROLNYCH BEZ PRAMA ZABUDOWY
	TERENY ZIELENI URZĄDZONEJ
	TERENY KOMUNIKACJI
	K
	KOMUNIKACJA I INFRASTRUKTURA
	DROGA KRAJOWA O ZNACZENIU PONDROGOWYM I 40 KLASY TECHNICZNEJ: GP
	DROGA GMINNA
	KOS
	DROGA SERWISOWA
	KOW
	DROGA WENIĘTRZNA
	W 700
	MAGISTRALE WODOCIĄGOWE
	GLÓWNE KOLEKTORY SANITARNE
	Kd 200
	GLÓWNE KANAŁY DESZCZOWE
	G 700
	SIEĆ GAZOWA WYSOKIEGO CIŚNIENIA ϕ 700 mm, 5.1 MPa
	G 200
	SIEĆ GAZOWA ŚREDNIEGO CIŚNIENIA ϕ 400 mm, 4.22 MPa
	G 32
	SIEĆ GAZOWA ŚREDNIEGO CIŚNIENIA
	EN 15 KV
	LINE ELEKTROENERGETYCZNE 15 KV
	EN
	LINE ELEKTROENERGETYCZNE 10 KV
	T
	LINE TELEKOMUNIKACYJNE NAPOWIETRZNE
	SIECI, MAGISTRALE I LINE SIECIENIĄCE
	SIECI, MAGISTRALE I LINE PROJEKTOWANE
	SIECI, MAGISTRALE I LINE DO LIKWIDACJI LUB PRZEBUDOWY

PRACOWNIA PROJEKTOWA URBANISTYCZNO - ARCHITEKTONICZNA	UL. KOTULI 34	UL. UPR. URB.	TEL. (0 17) 883 07 06
35-122 PRZESZOW			
PROJEKTANT	INGR. INŻ. ARCH.		
TERENY	TERENY	TERENY	TERENY
BARBARA WIERCICH			