

**Uchwała Nr XLVII/443/2023
Rady Gminy Czarna
z dnia 24 marca 2023 r.**

w sprawie przystąpienia do sporządzenia Miejscowego Planu Zagospodarowania Przestrzennego po zachodniej stronie drogi wojewódzkiej pod lasem w miejscowości Czarna, gmina Czarna.

Na podstawie art. 18 ust. 2 pkt 5 ustawy z dnia 8 marca 1990 r. o samorządzie gminnym (tekst jednolity Dz.U. z 2023 r., poz. 40) oraz art. 14 ust. 1 i 2 ustawy z dnia 27 marca 2003 r. o planowaniu i zagospodarowaniu przestrzennym (tekst jednolity Dz.U. z 2022 r., poz. 503 ze zm.) Rada Gminy w Czarnej uchwała co następuje:

§ 1. Przystępuje się do sporządzenia Miejscowego Planu Zagospodarowania Przestrzennego po zachodniej stronie drogi wojewódzkiej pod lasem w miejscowości Czarna, gmina Czarna, zwanego dalej planem.

§ 2. Plan obejmuje obszar o powierzchni ok. 19,56 ha, w miejscowości Czarna, po zachodniej stronie drogi wojewódzkiej Nr 881, określony granicami na załączniku graficznym do niniejszej uchwały.

§ 3. Przedmiotem opracowania planu jest przeznaczenie terenu i zasad jego zagospodarowania, stosownie do przepisów art. 15 ustawy z dnia 27 marca 2003 r. o planowaniu i zagospodarowaniu przestrzennym.

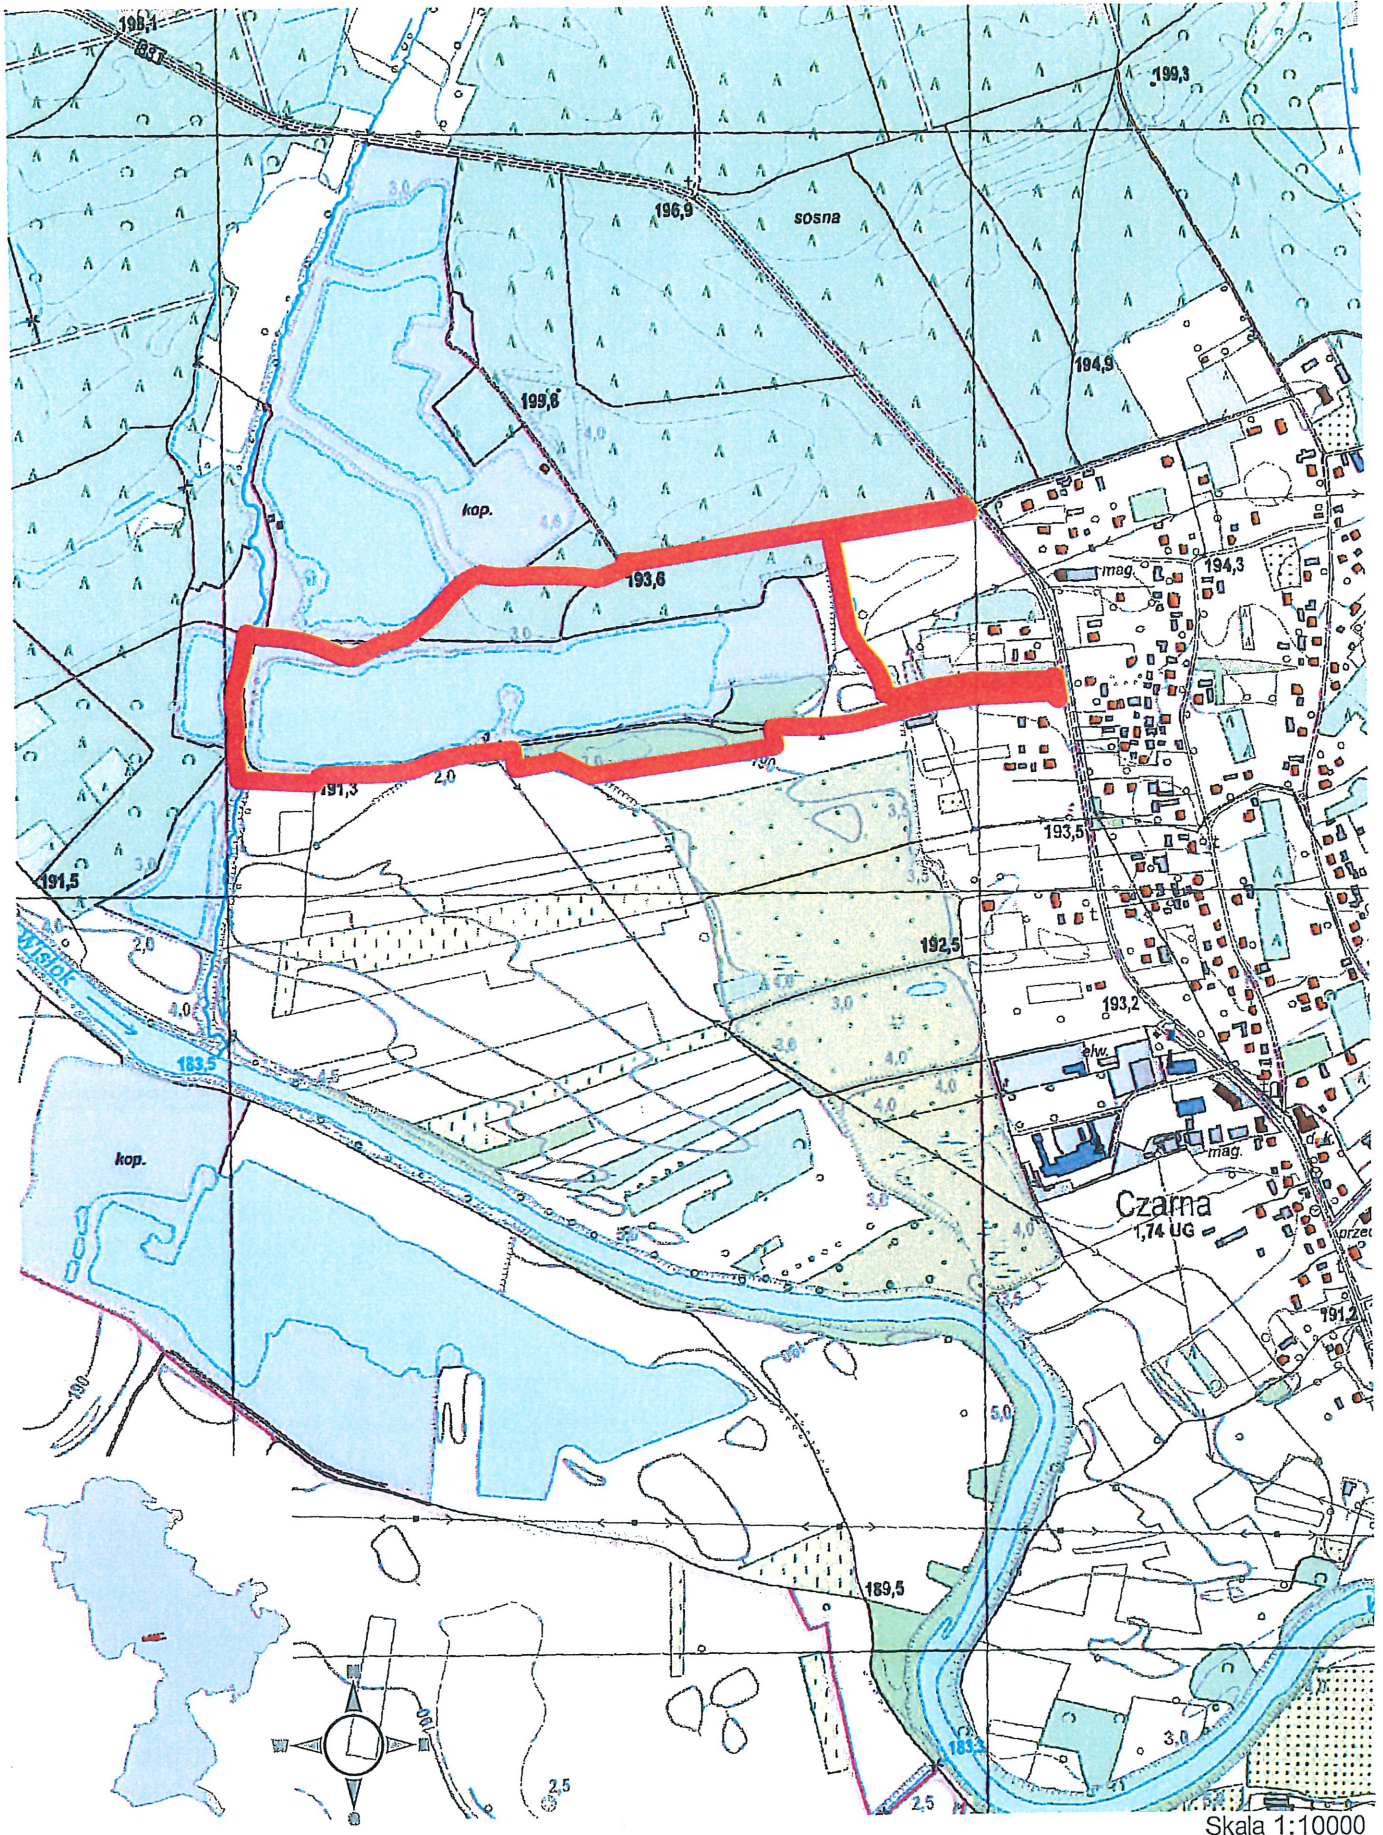
§ 4. Uchyla się w całości uchwałę Nr XXXVIII/382/2022 Rady Gminy Czarna z dnia 20 września 2022 r. w sprawie przystąpienia do sporządzenia Miejscowego Planu Zagospodarowania Przestrzennego po zachodniej stronie drogi wojewódzkiej pod lasem w miejscowości Czarna, gmina Czarna.

§ 5. Wykonanie uchwały powierza się Wójtowi Gminy Czarna.

§ 6. Uchwała wchodzi w życie z dniem podjęcia.

Przewodniczący Rady Gminy



Zdzisław Jaromi



OBSZAR OPRACOWANIA MIEJSCOWEGO PLANU ZAGOSPODAROWANIA PRZESTRZENNEGO PO ZACHODNIEJ STRONIE DROGI WOJEWÓDZKIEJ POD LASEM W MIEJSCOWOŚCI CZARNA, GMINA CZARNA

Przewodniczący Rady Gminy
Luziław Jaromir
Luziław Jaromir

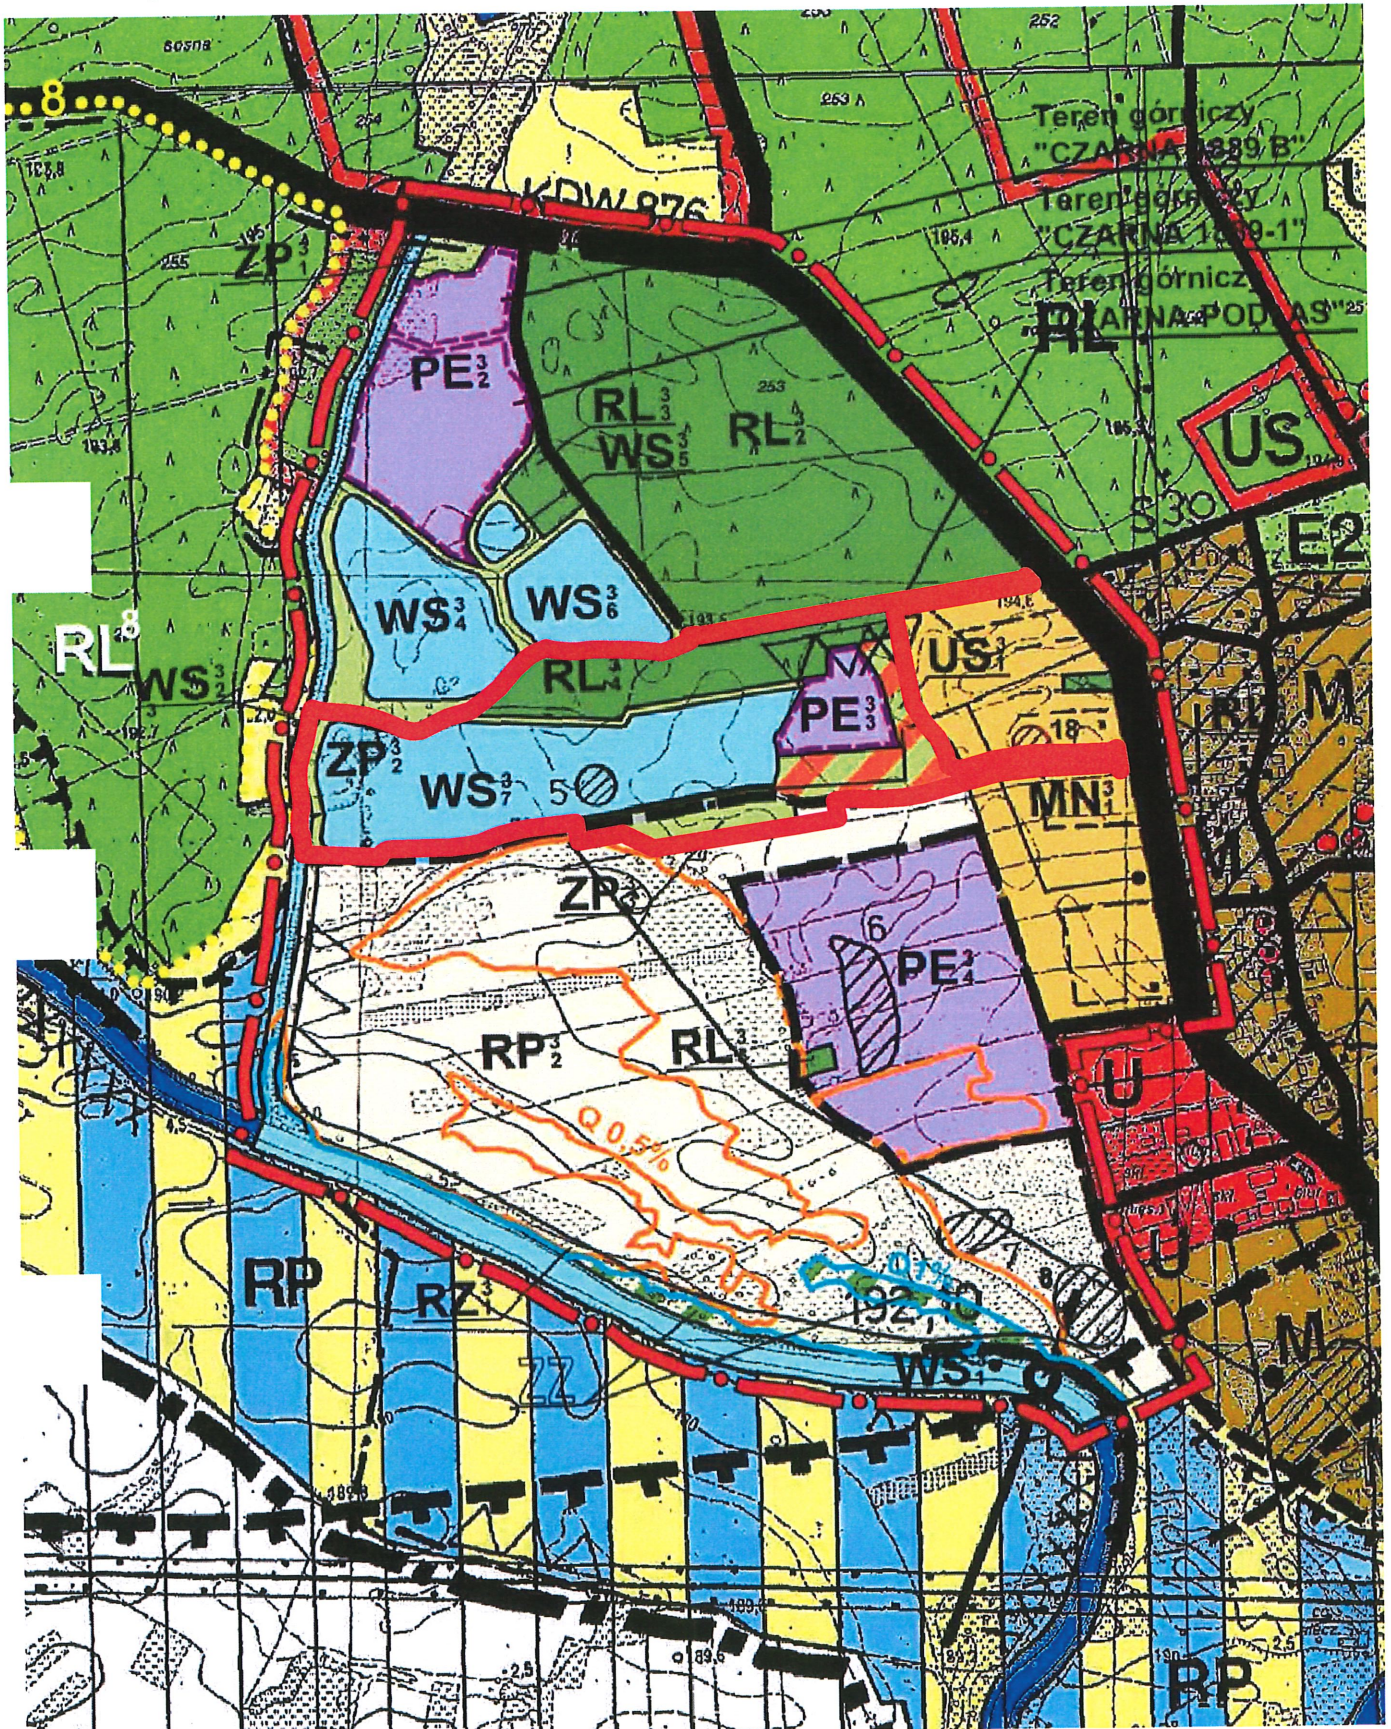Fragment Studium Uwarunkowań i Kierunków Zagospodarowania Przestrzennego Gminy Czarna, uchwalonego uchwałą Nr XXIII/216/2001 Rady Gminy Czarna z dnia 4 grudnia 2001 r., z późn. zm.



OBSZAR OPRACOWANIA MIEJSCOWEGO PLANU ZAGOSPODAROWANIA PRZESTRZENNEGO PO ZACHODNIEJ STRONIE DROGI WOJEWÓDZKIEJ POD LASEM W MIEJSCOWOŚCI CZARNA, GMINA CZARNA

Przewodniczący Rady Gminy
Zdzisław Jaromił
Zdzisław Jaromił