


## Przekrój przez drogę

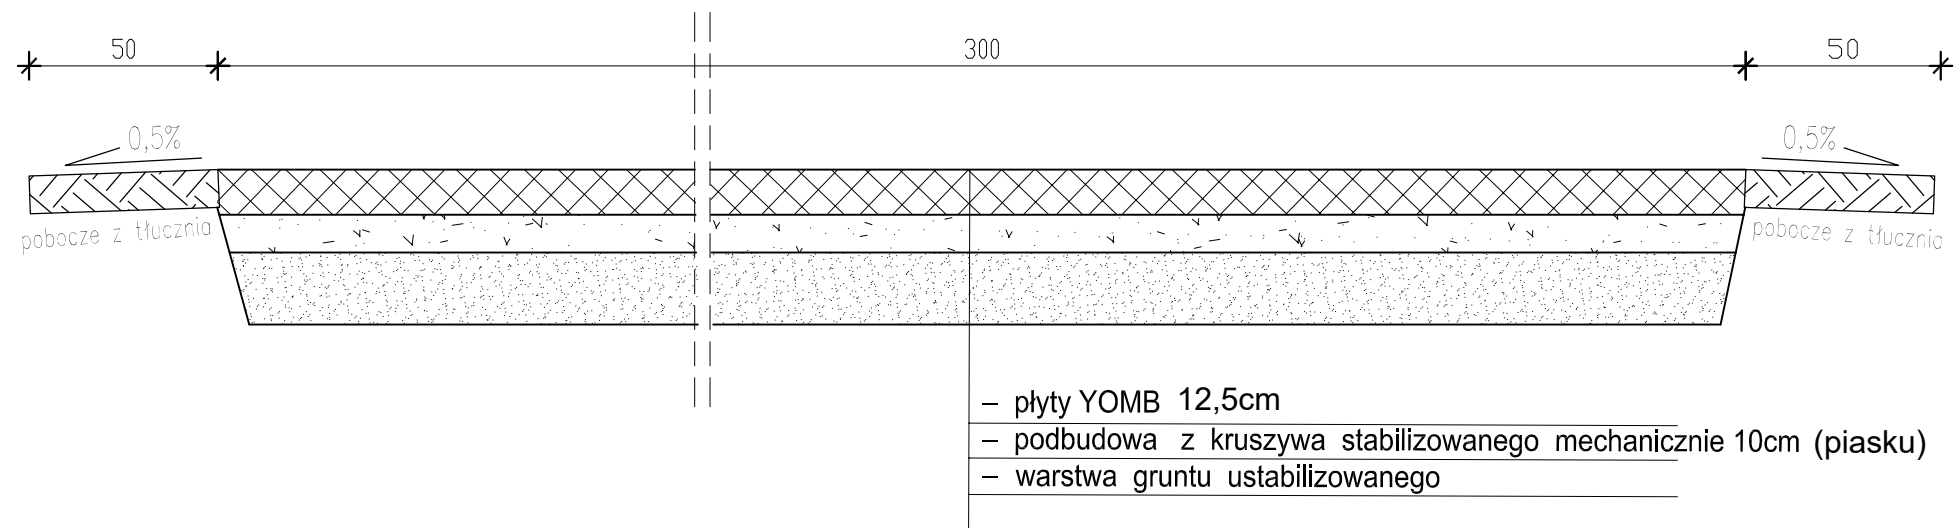

km 0+180-0+740

Przekrój poprzeczny drogi na odcinku o nawierzchni z płyt YUMBO, skala 1:20