



Przekrój przez drogę na pozostałym odcinku

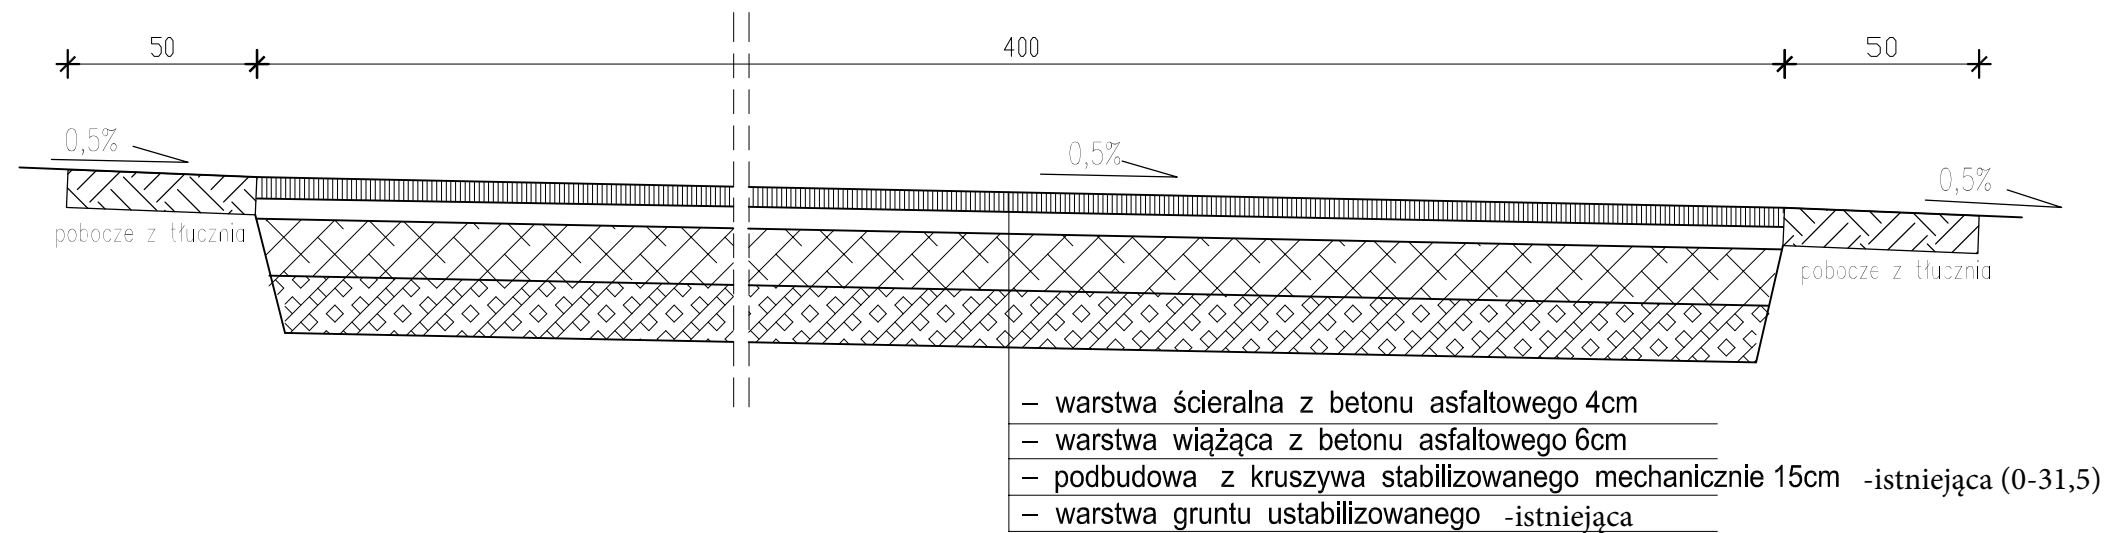

Przekrój przez drogę na odcinku 51m od drogi wojewódzkiej

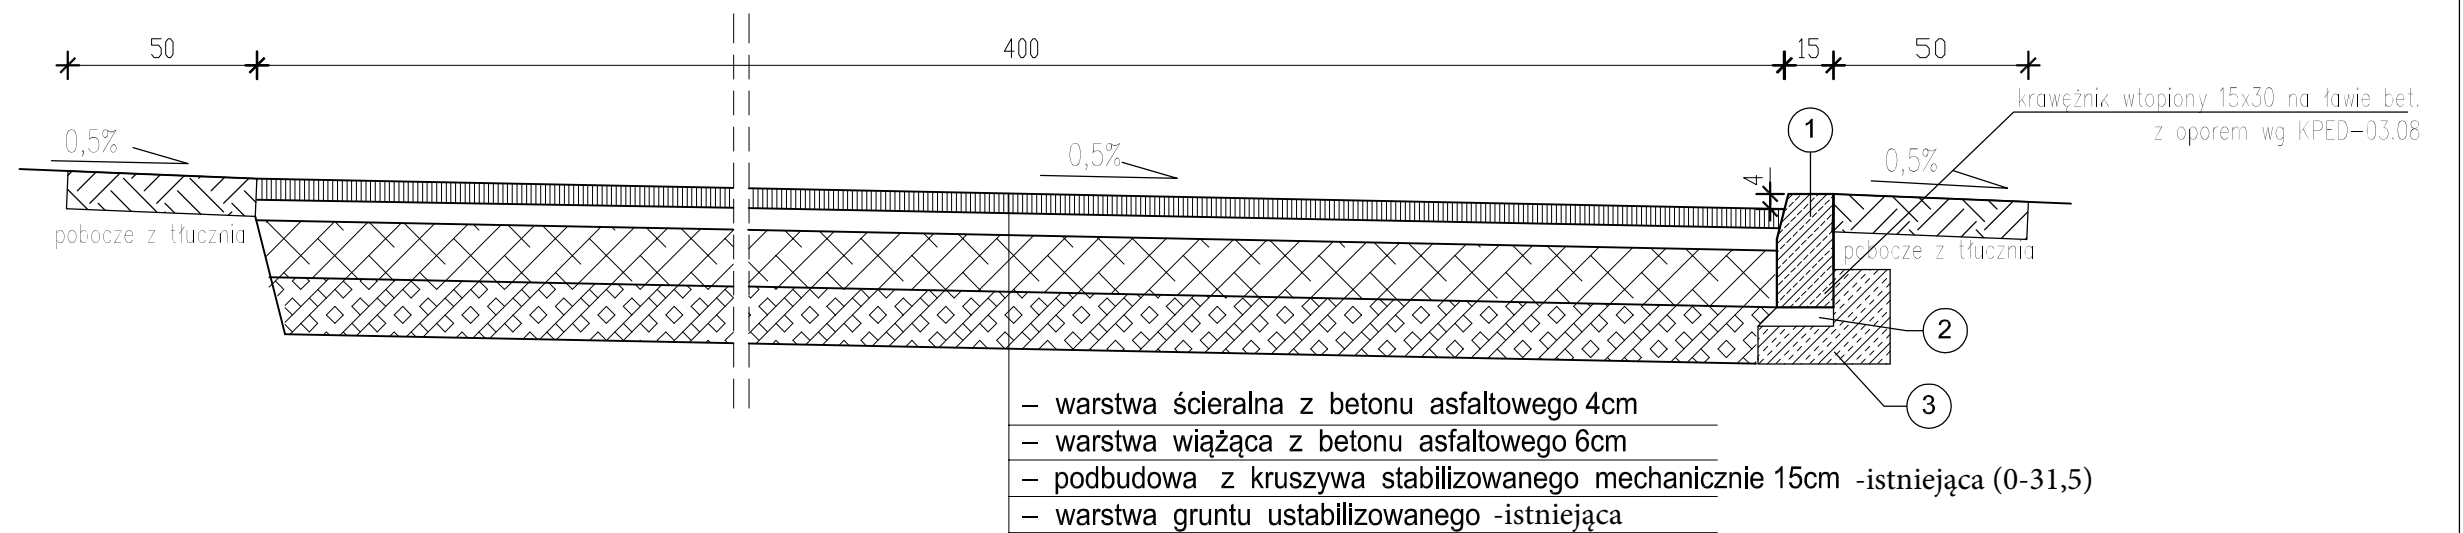

Legenda:

- ① krawężnik betonowy 15x30cm
- ② podsypka cementowo-piaskowa
- ③ ława betonowa B-15

od km 0+000-0+180

Przekrój poprzeczny drogi na odcinku o nawierzchni bitumicznej, skala 1:20