



Długość drogi 120m

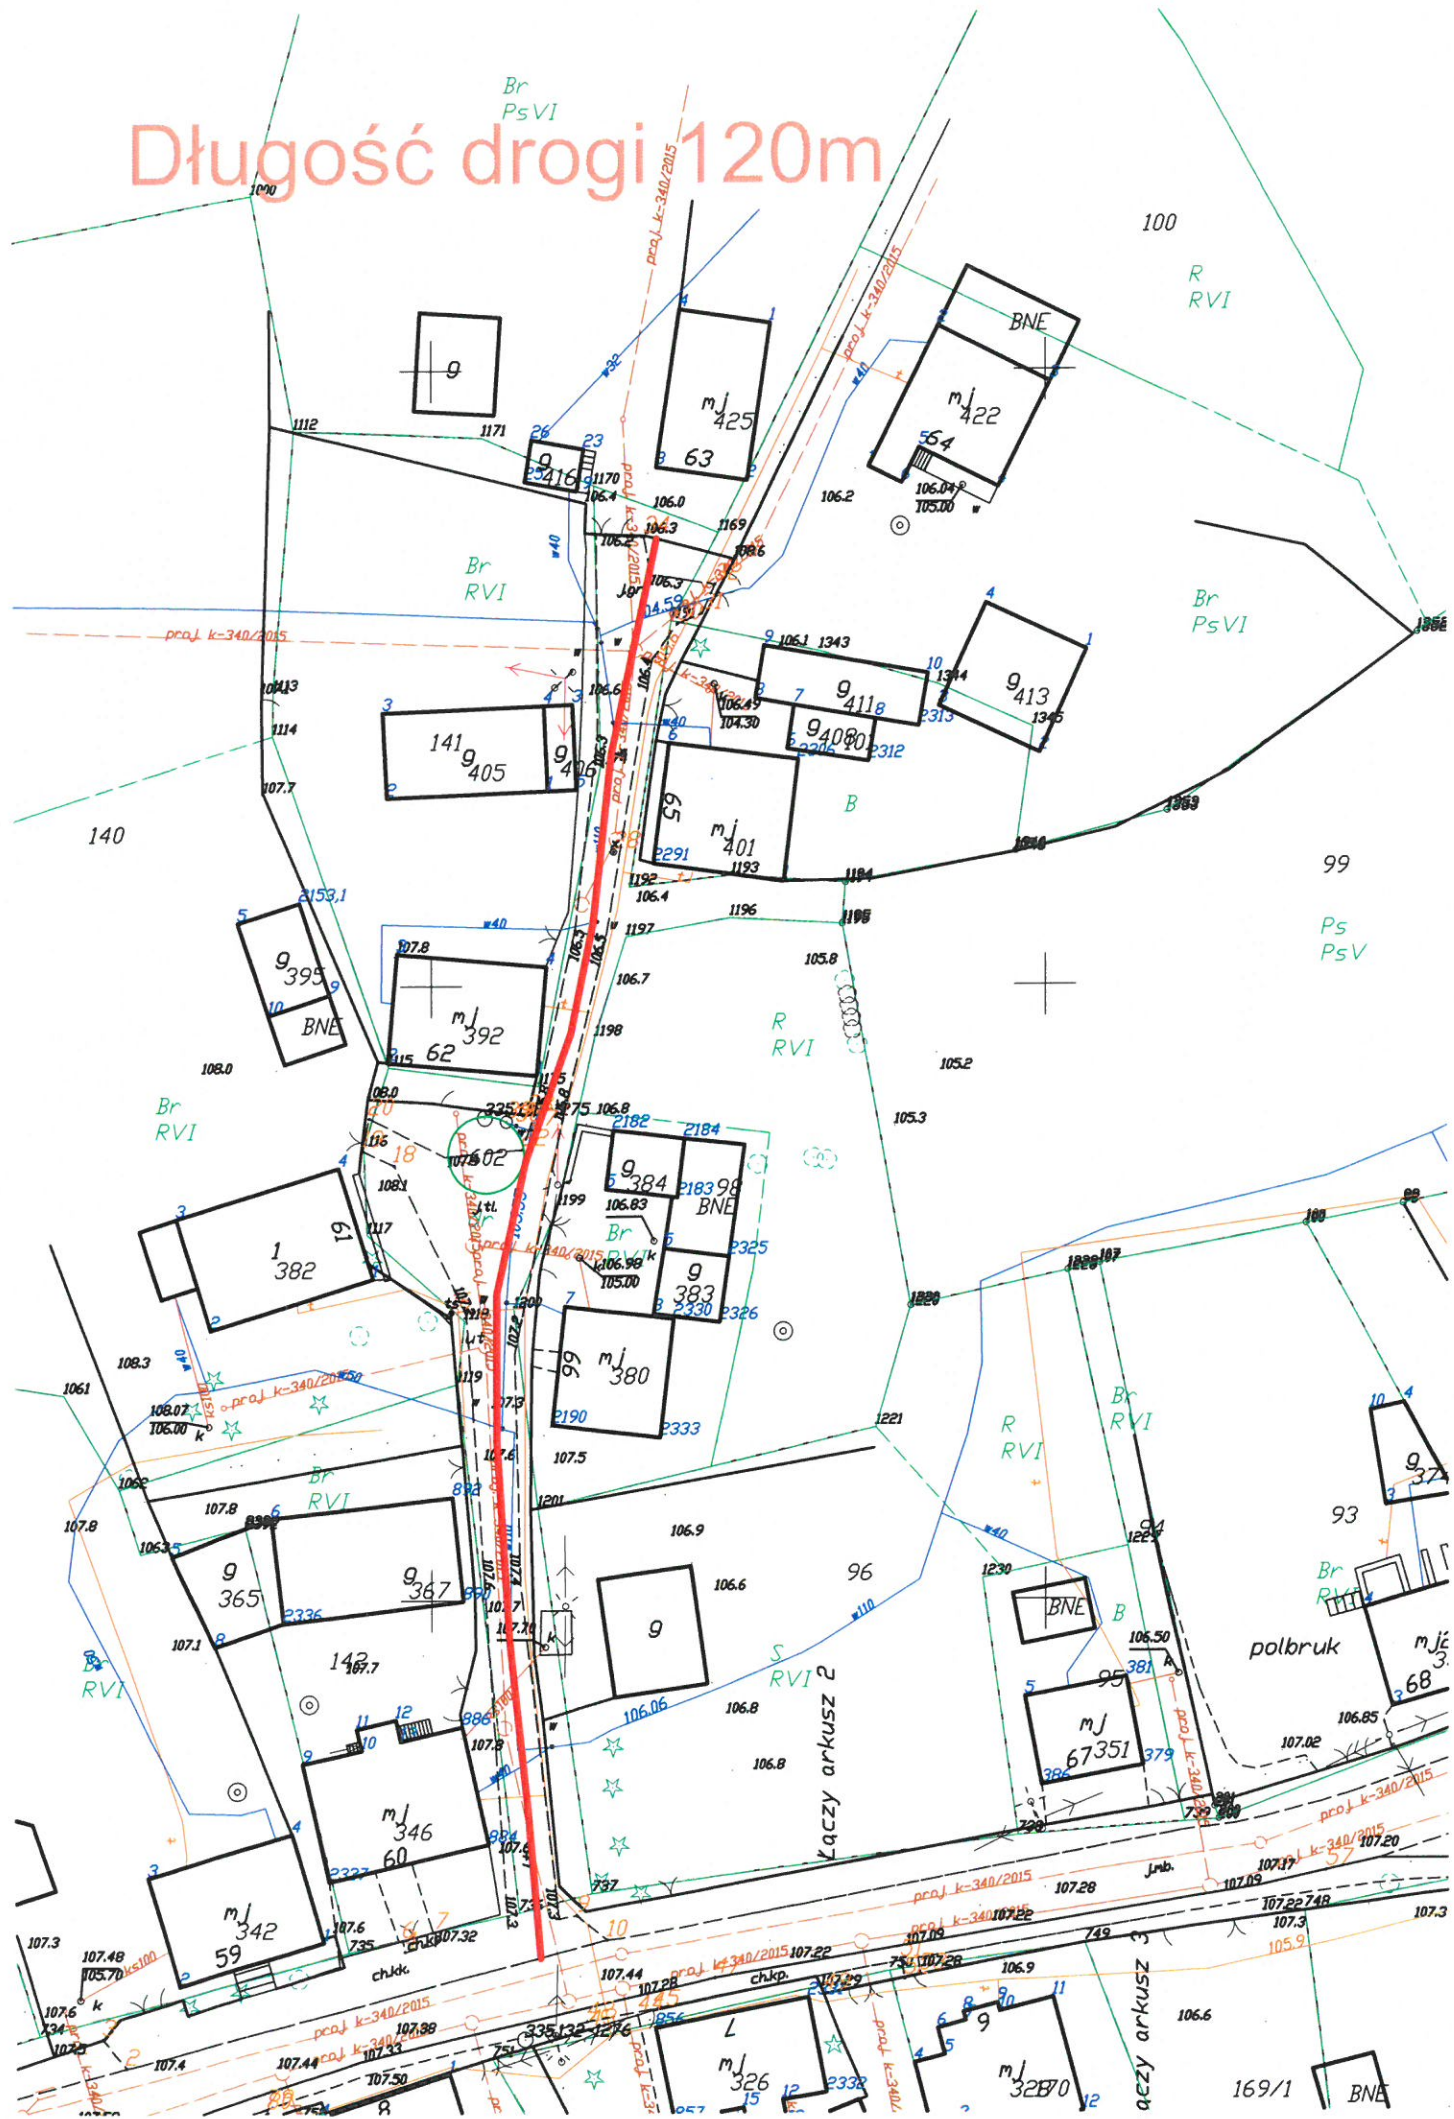

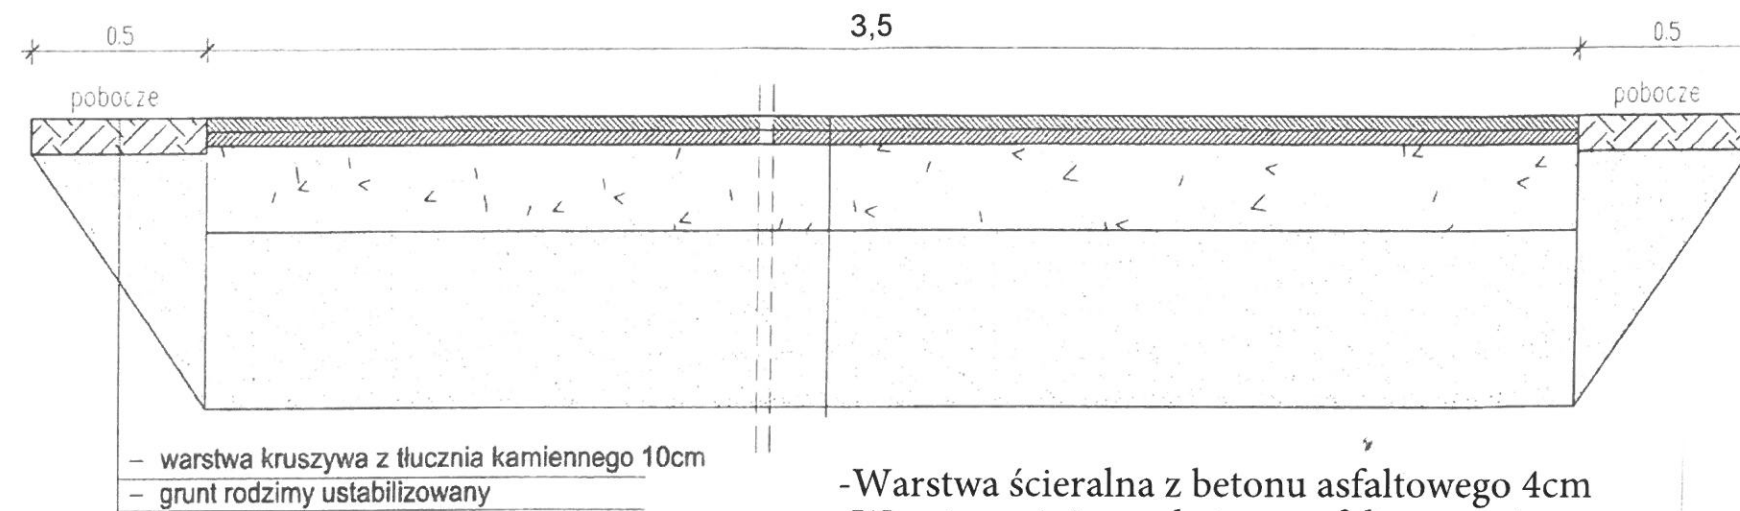

- warstwa kruszywa z tłucznia kamiennego 10cm  
 - grunt rodzimy ustabilizowany

-Warstwa ścieralna z betonu asfaltowego 4cm  
 -Warstwa wiążąca z betonu asfaltowego 4cm  
 -Podbudowa z kruszywa łamanego 10cm  
 -Istniejąca podbudowa z kruszywa łamanego  
 -Warstwa grunt rodzimego ustabilizowanego

Rys.2. Przekrój poprzeczny drogi 1:20  
 Przebudowa drogi gminnej  
 obręb 0009 Wielki Bukowiec