


ZAŁĄCZNIK NR 5
DO UCHWAŁY NR.....
RADY GMINY GRUNWALD
Z DNIA

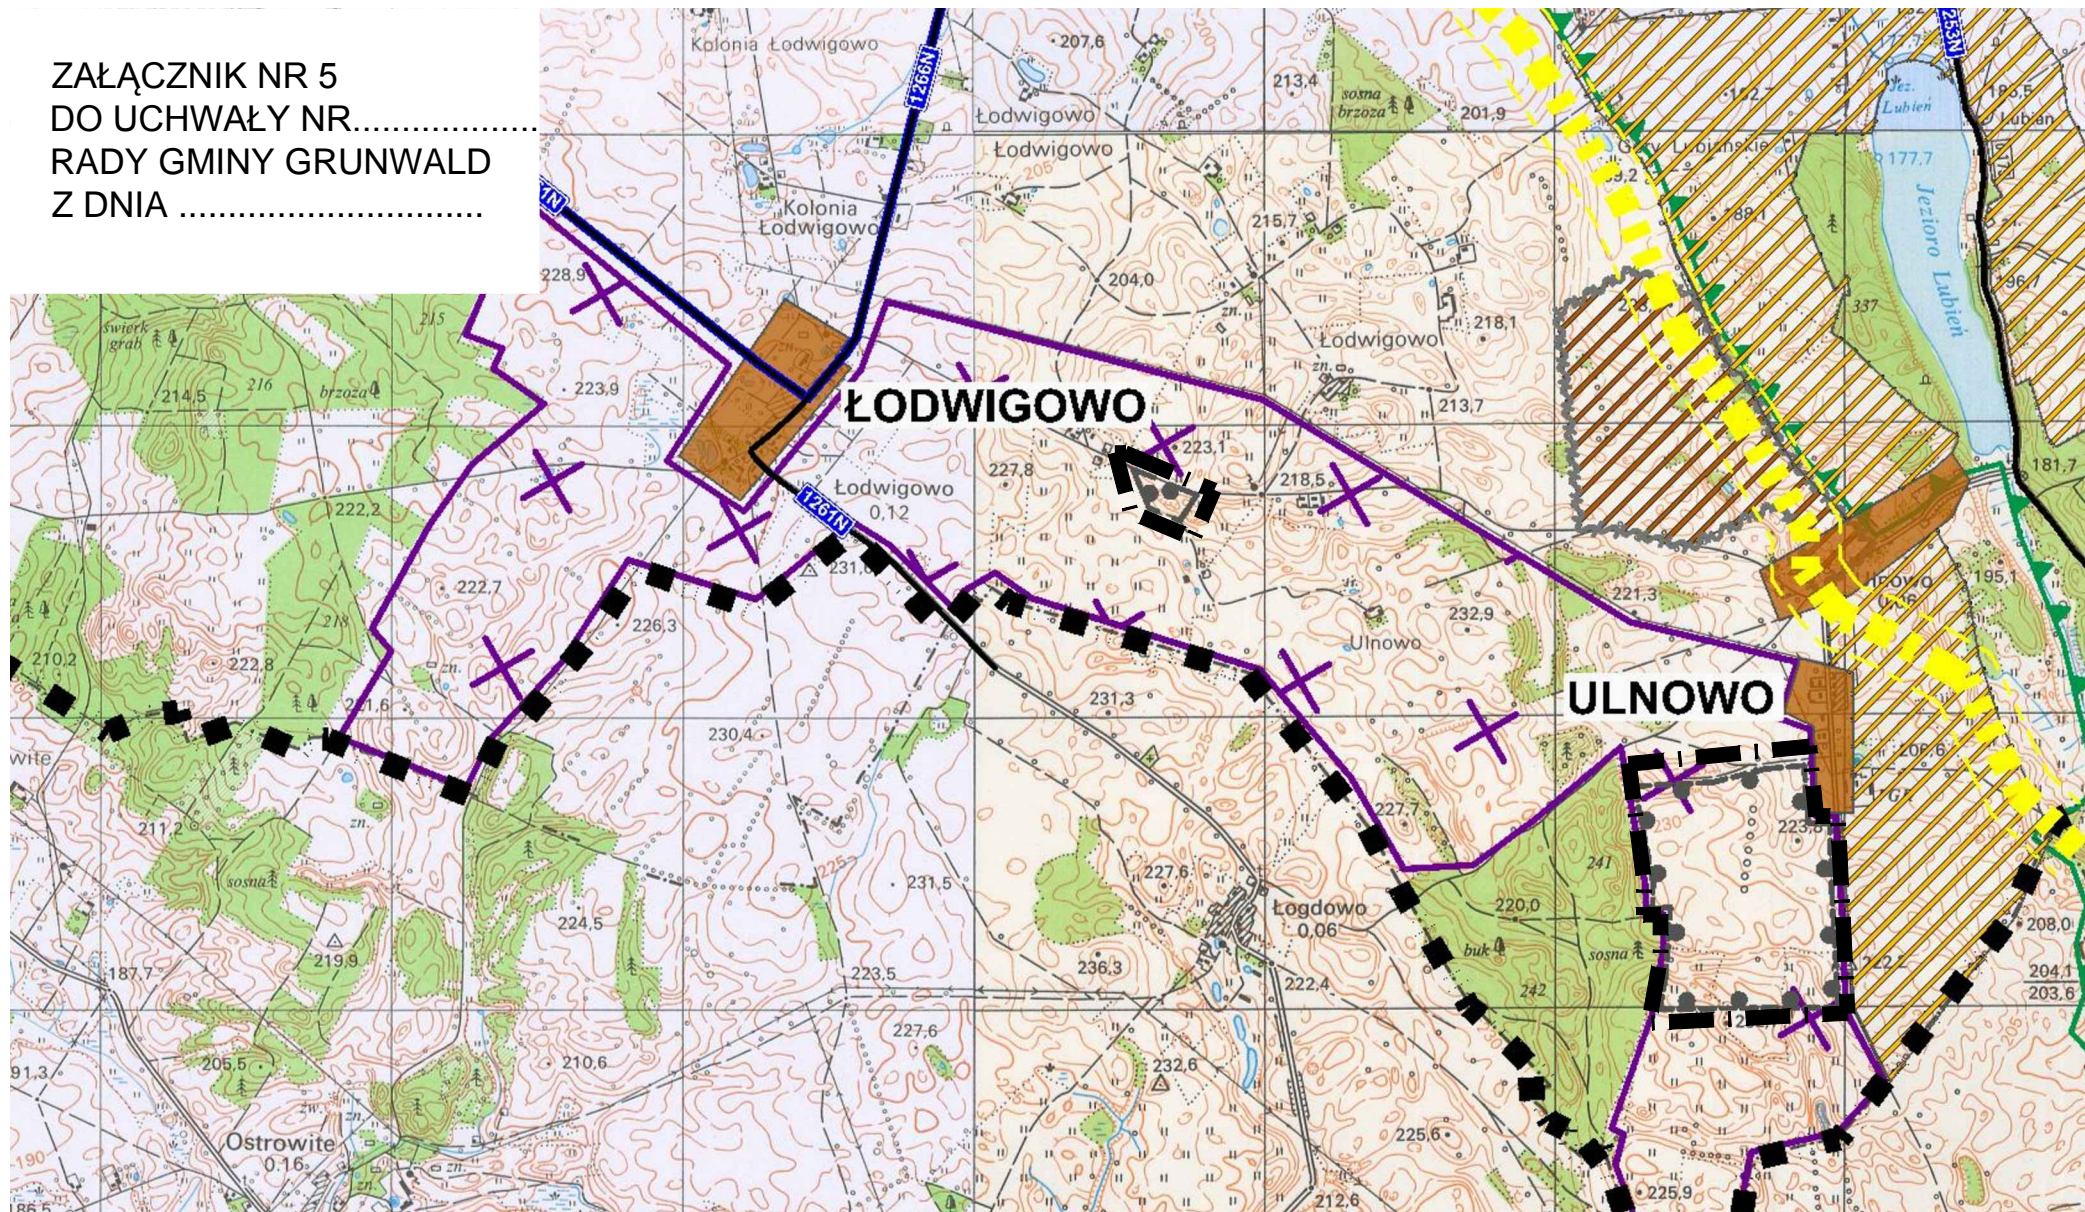

GRANICE TERENÓW OBJĘTE ZMIANĄ STUDIUM UWARUNKOWAŃ I
KIERUNKÓW ZAGOSPODAROWANIA PRZESTRZENNEGO