



ZAŁĄCZNIK NR 2  
DO UCHWAŁY NR.....  
RADY GMINY GRUNWALD  
Z DNIA .....

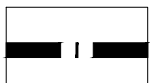

GRANICE TERENÓW OBJĘTE ZMIANĄ STUDIUM UWARUNKOWAŃ I  
KIERUNKÓW ZAGOSPODAROWANIA PRZESTRZENNEGO

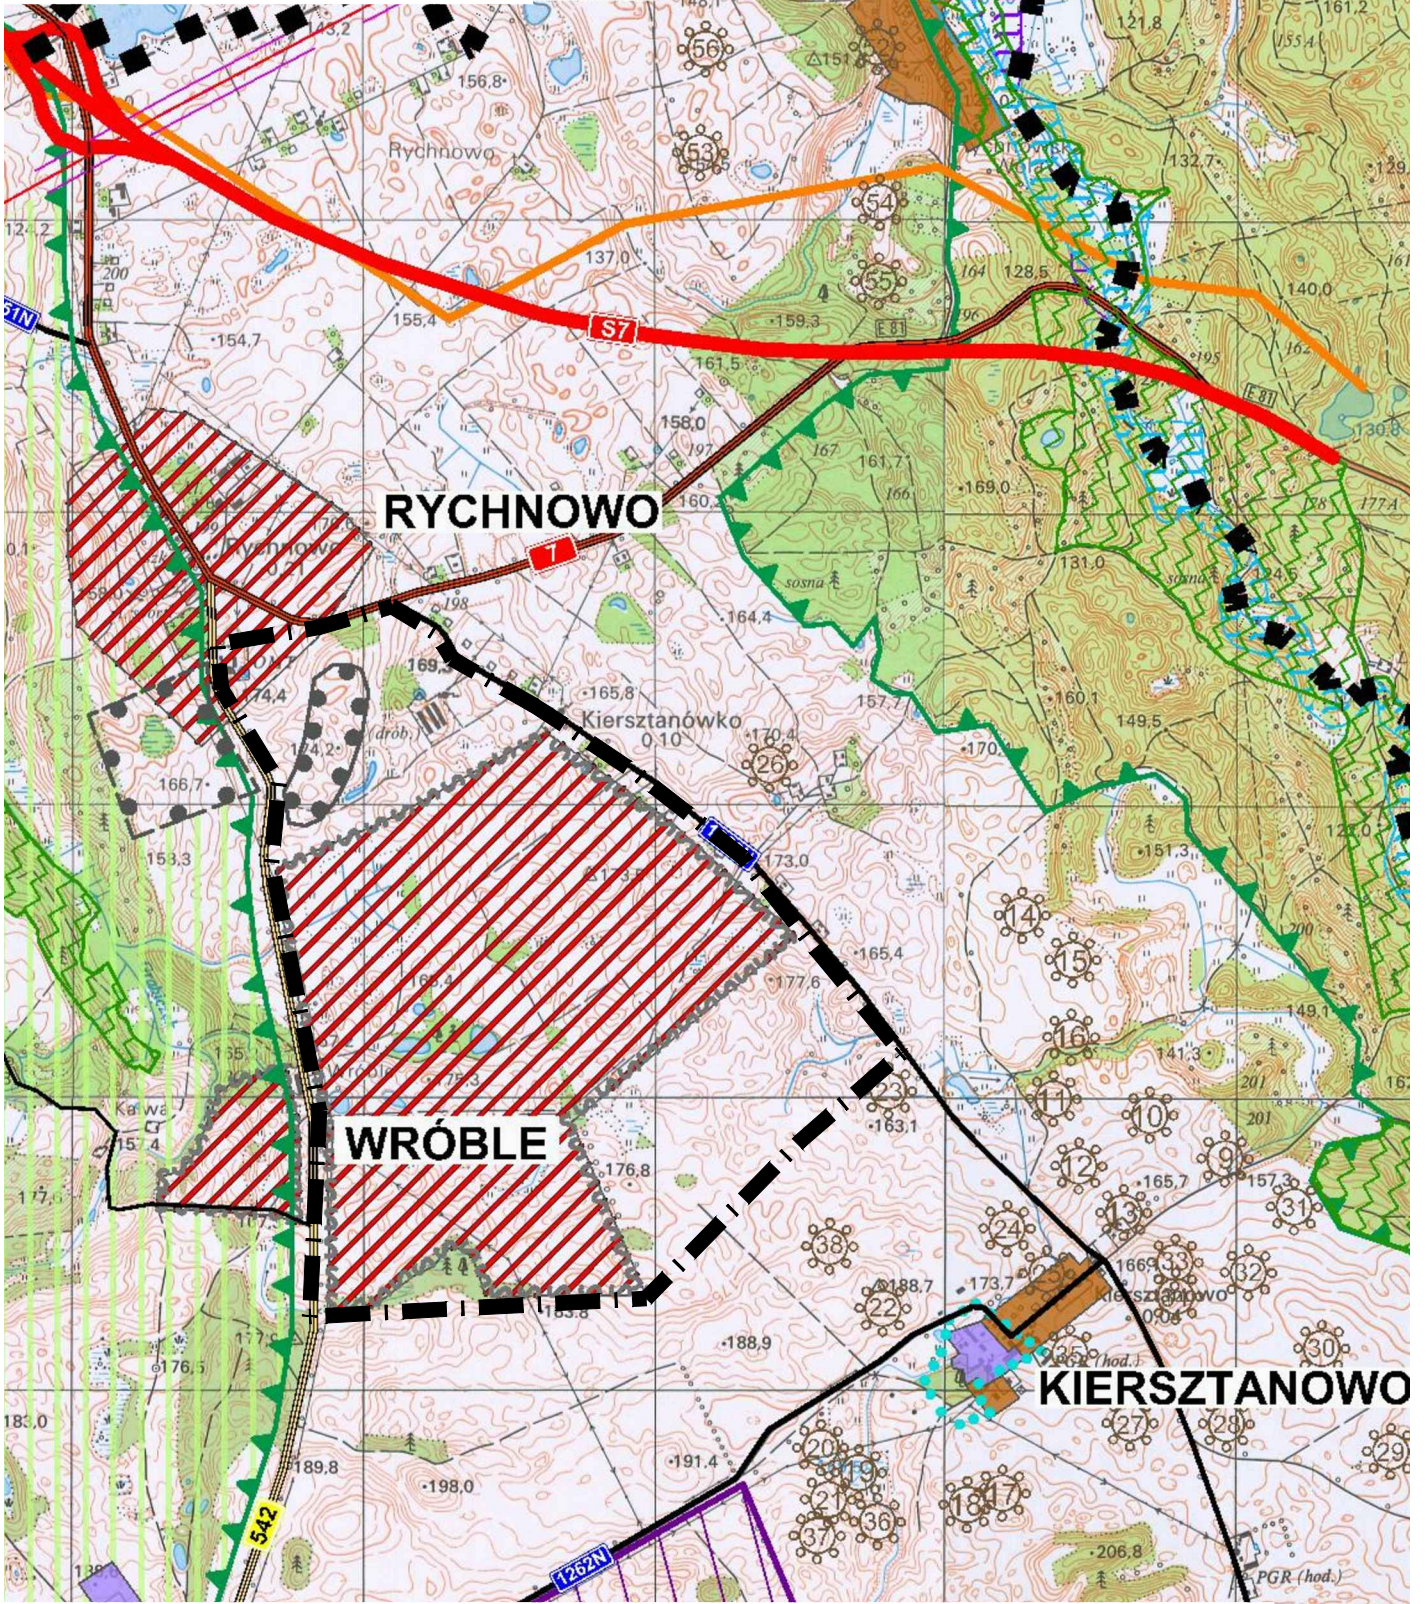