SZCZEGÓŁ "A"

NAW. CHODNIKA ZIELEŃ

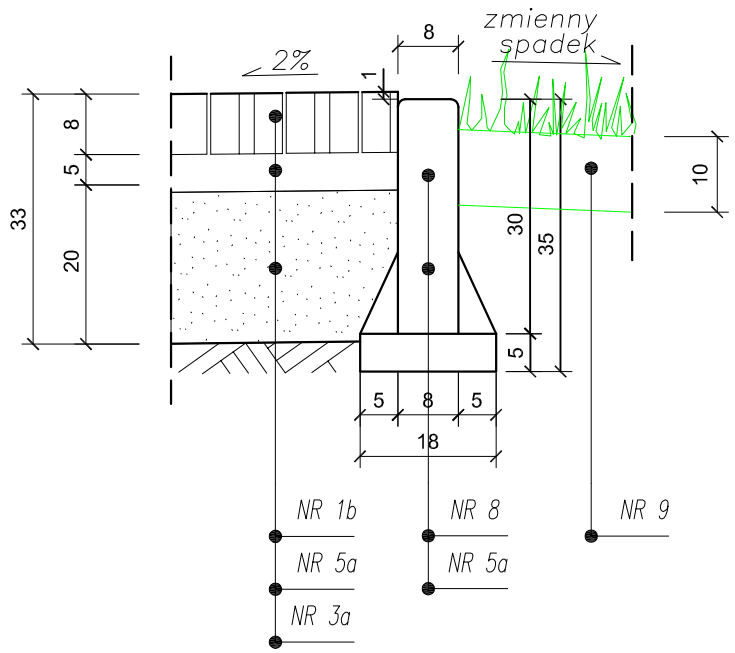

*SZCZEGÓŁ "B"

NAW. JEZDNI NAW. ZJAZDU

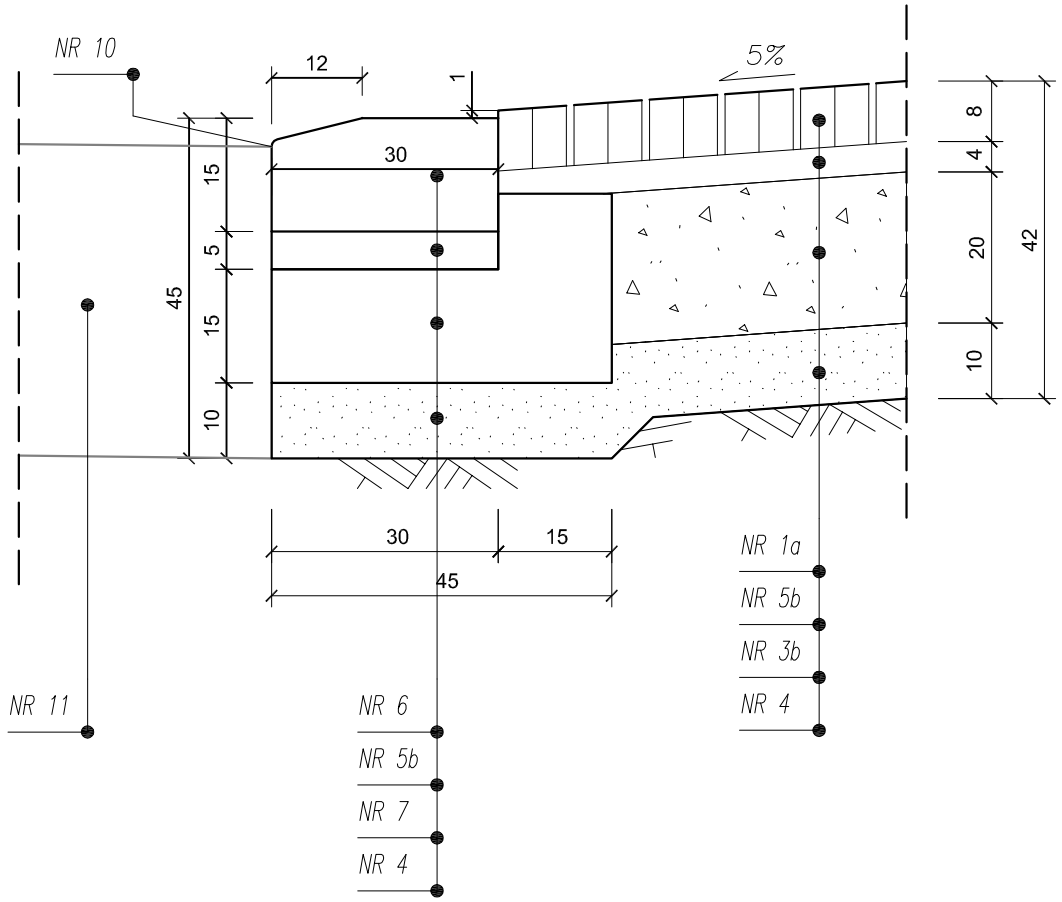

LEGENDA:

NR 1a	Warstwa ścieralna:	kostka brukowa betonowa czerwona	grub. 8 cm
NR 1b	Warstwa ścieralna:	kostka brukowa betonowa szara	grub. 8 cm
NR 3a	Podbudowa: kruszywo łamane stabilizowane mechanicznie 0/31,5 mm		grub. 20 cm
NR 3b	Podbudowa: kruszywo łamane stabilizowane mechanicznie 0/31,5 mm		grub. 20 cm
NR 4	Warstwa odsączająca:	podsypka piaskowa	grub. 10 cm
NR 5a	Podsypka:	cementowo–piaskowa 1:4	grub. 5 cm
NR 5b	Podsypka:	cementowo–piaskowa 1:4	grub. 4 cm
NR 6	Krawężnik betonowy 15x30 cm		
NR 7	Ława betonowa z oporem z betonu C12/15 dla krawężnika betonowego 15x30 cm		
NR 8	Obrzeże betonowe 8x30 cm		
NR 9	Plantowanie z humusowaniem		grub. 10 cm
NR 10	Masa zalewowa do szczelin		
NR 11	Istniejąca konstrukcja drogi		

UWAGA:

* Analogicznie szczegół strona lewa i prawa w zależności od spadku poprzecznego obiektu inżynierskiego

Jednostka Projektowa :

STREETWISE Tomasz Rykowski

STREETWISE Tomasz Rykowski
13-100 Nidzica, Dobrzyń 23
TEL. 691-022-179
NIP : 984-007-64-12 REGON : 281494079
E-Mail : t.rykowski@interia.pl

Inwestor : Gmina Grunwald z/s w Gierzwałdzie, 14-107 Gierzwałd

Nazwa obiektu : "Projekt budowy chodnika w msc. Frygnowo w ciągu drogi woj. Nr 542 Rychnowo - Działdowo"

Branża : DROGOWA

Temat opracowania : "Budowa chodnika w msc. Frygnowo"

Stadium : P.B.

Nazwa rysunku : **SZCZEGÓŁY KONSTRUKCYJNE**

Skala : 1:10

ZESPÓŁ PROJEKTOWY

Data : SIERPIEŃ 2016

Imię i nazwisko :	Podpis :	Nr uprawnień :
Projektant : tech. Zbigniew Koper		402/94/OL
Opracował : inż. Tomasz Rykowski		

Rys. nr : **4**