


STUDNIA CHŁONNA

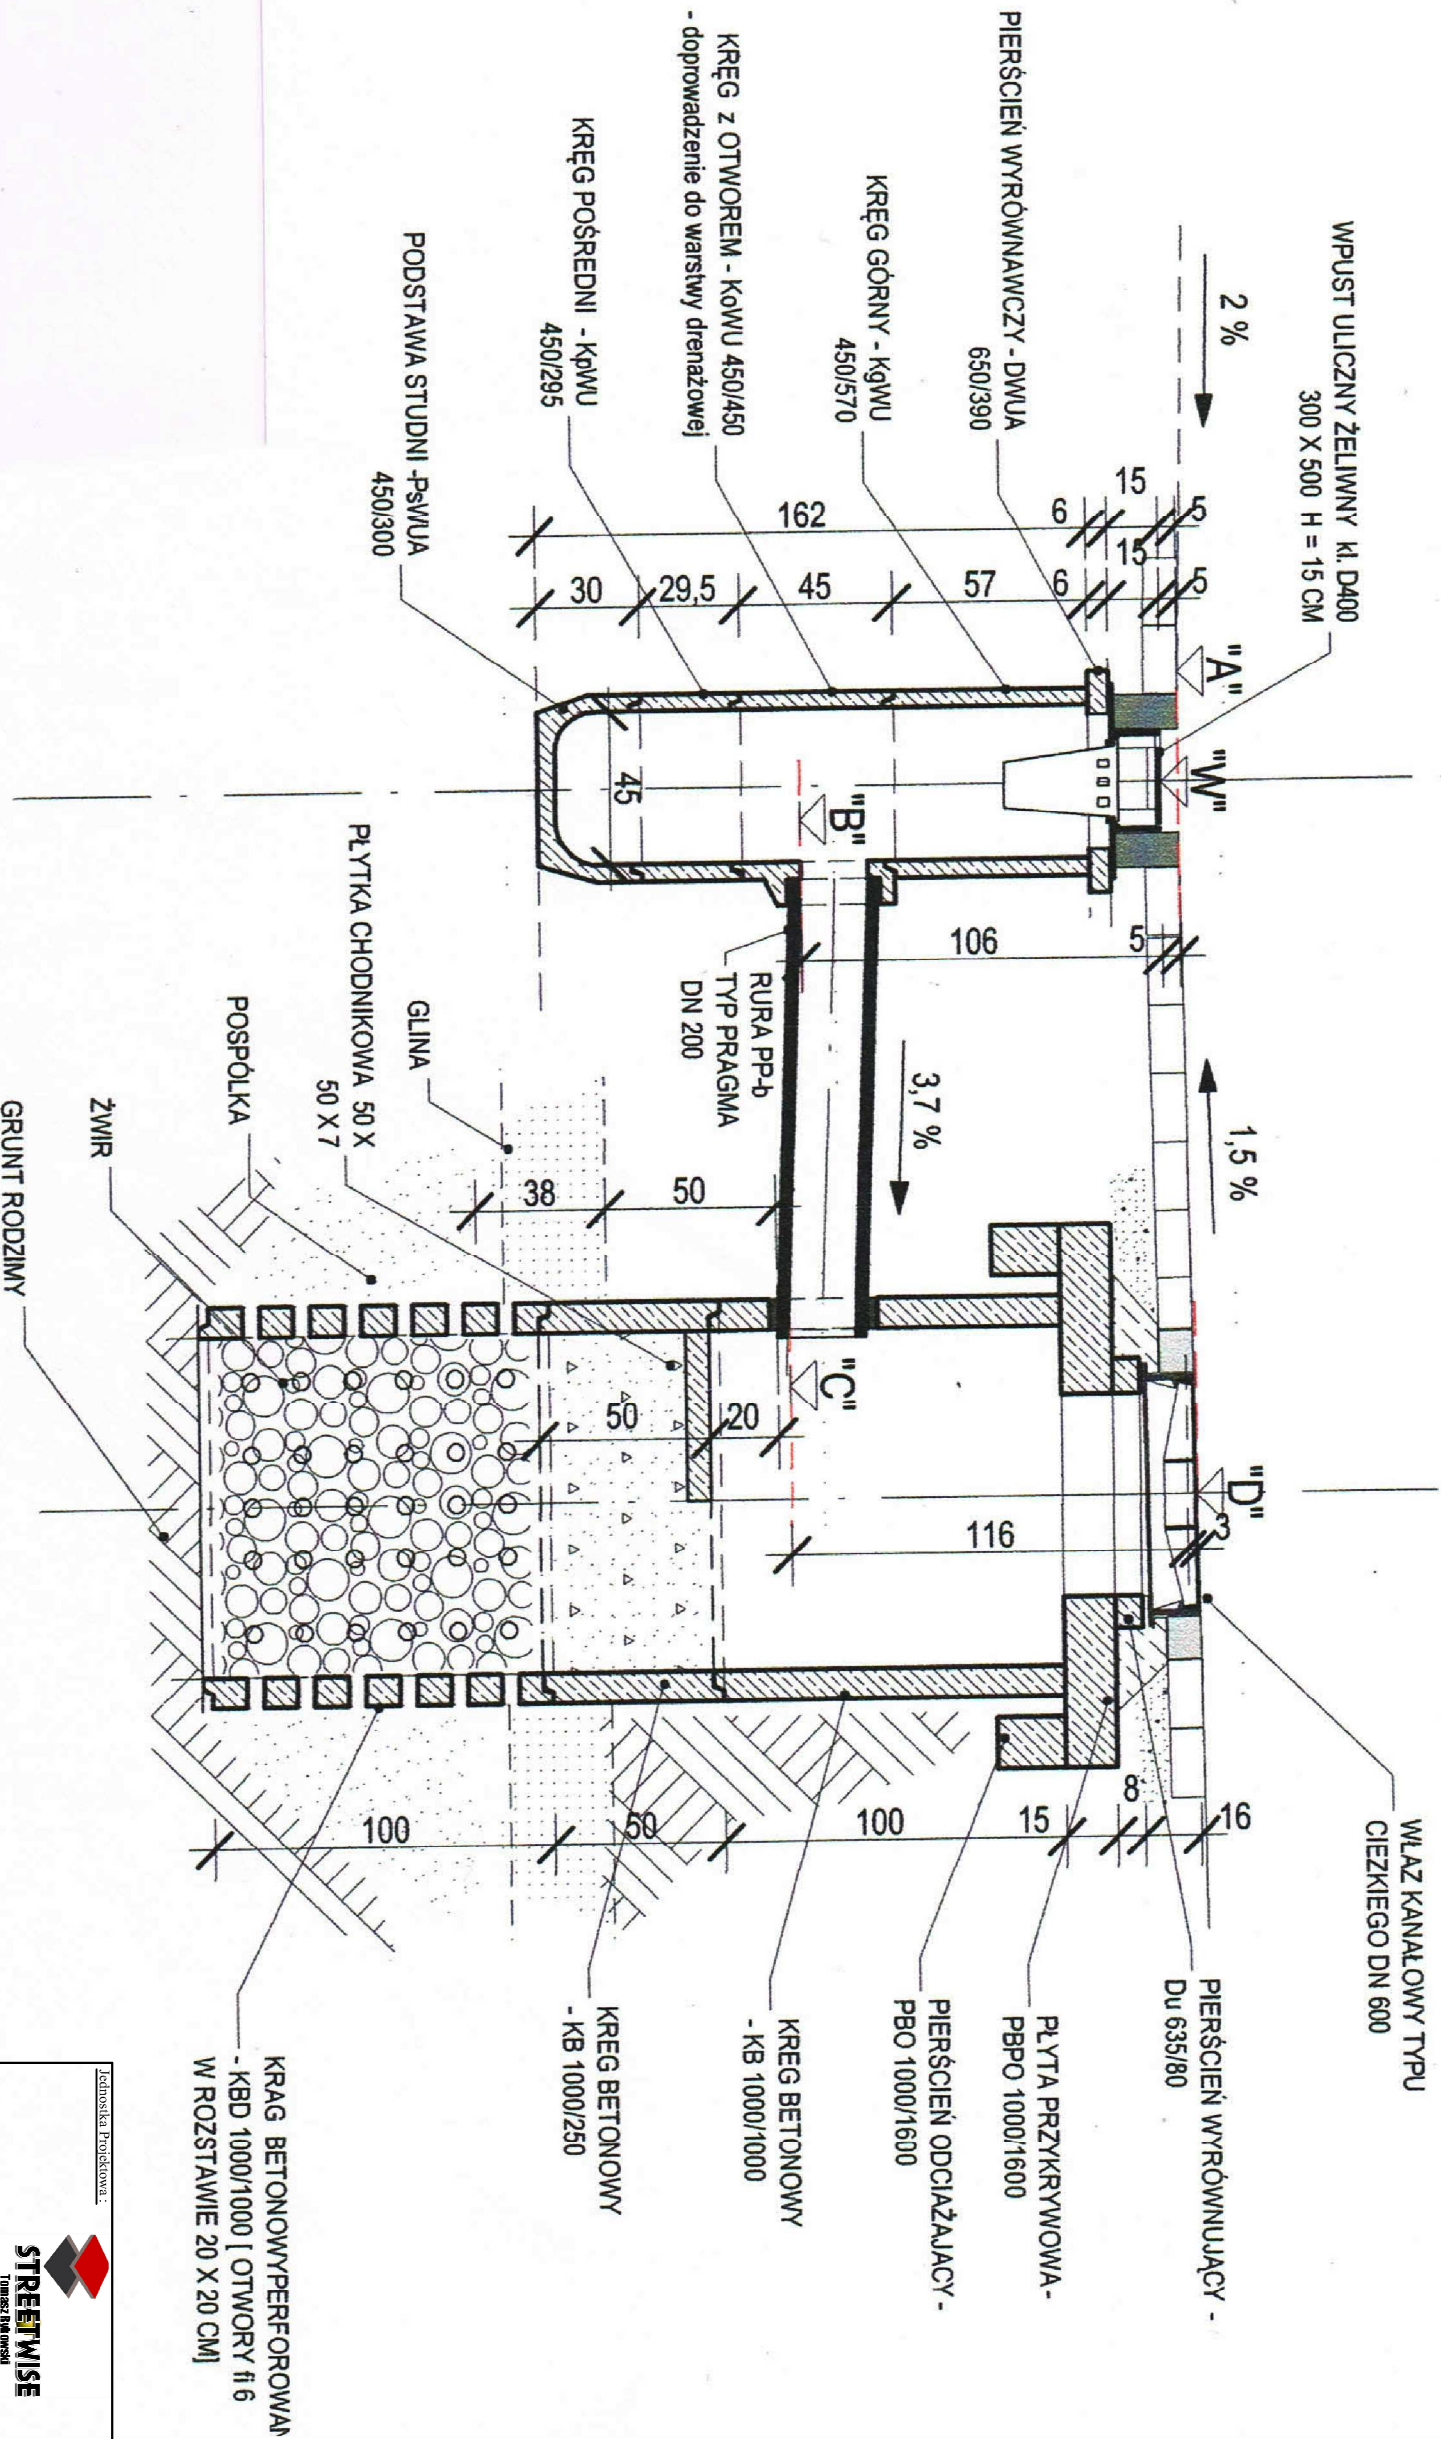

Techniska Projektowa:		STRETIWISIE Tomasz Rykowski	
INWESTOR:		Gmina Grunwald z/s w Gierzwaldzie, 14-107 Gierzwald	
Nazwa obiektu:		"Projekt budowy chodnika w msc. Frygnowo w ciągu drogi woj. Nr 542 Rychnowo - Dziadłowo"	
Temat opracowania:		"Budowa chodnika w msc. Frygnowo" - SZCZEGÓL KONSTRUKCYJNY - ODWODNIENIE	
Nazwa rysunku:		ZESPÓŁ PROJEKTOWY	
Imię i nazwisko:		Podpis:	
Projektant:		Nr uprawnień:	
Opracował:		Data:	
		SIERPIEŃ 2016	
		Rys. nr:	
		402/94/OL	
		5	