PROFIL WODOCIĄGOWY
SKALA 1:500/100

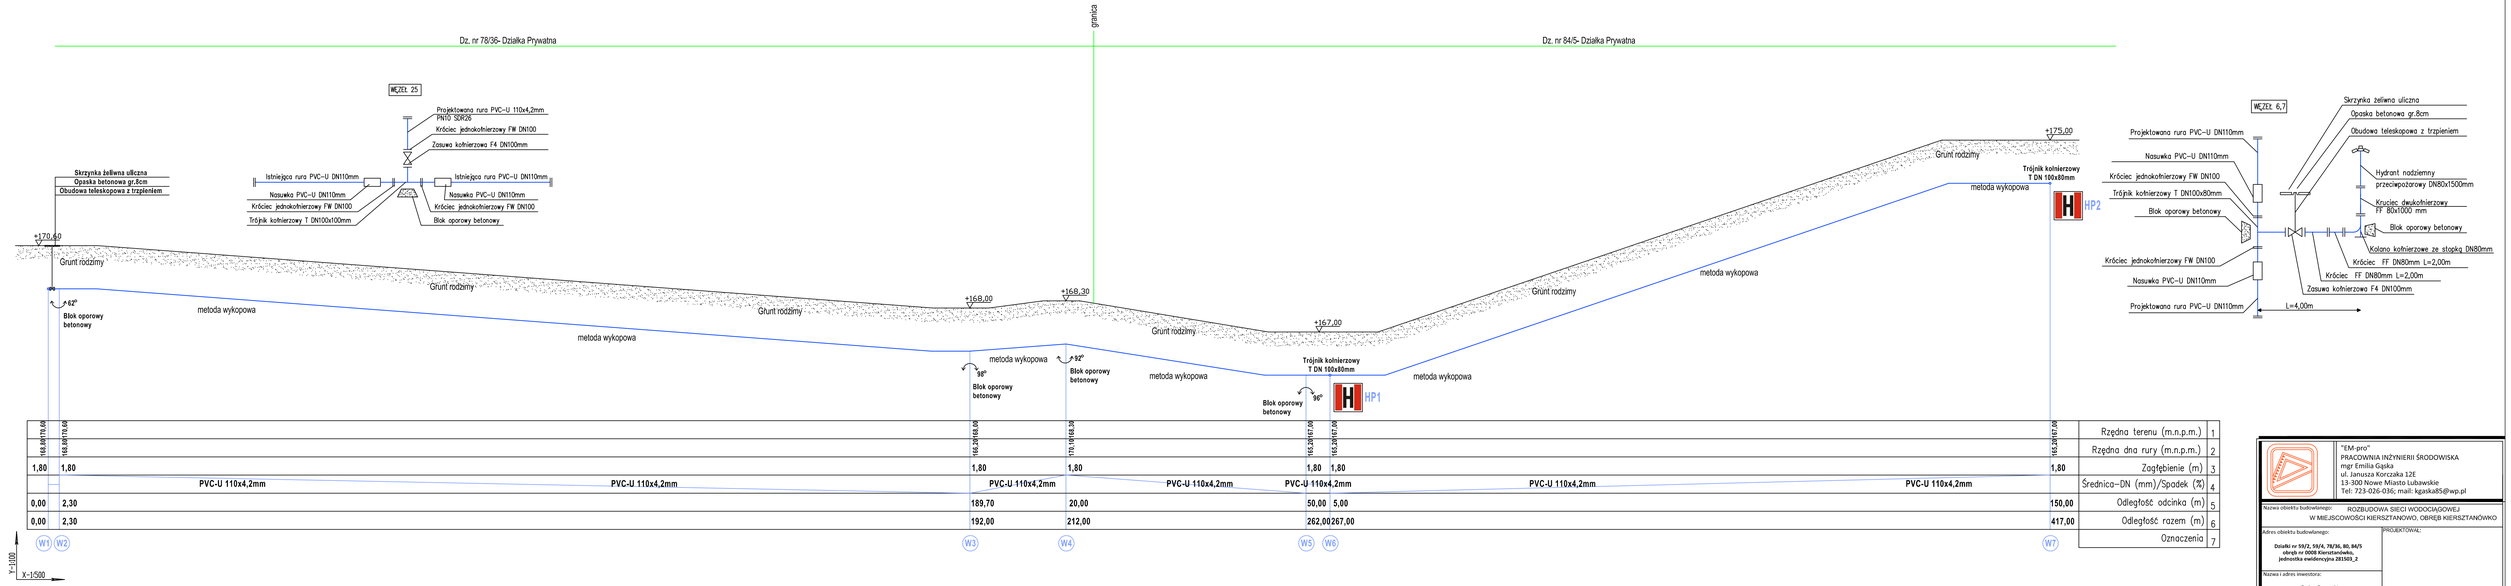

166,00	170,60	168,00			166,20	168,00	170,10	168,30	165,20	167,00	165,20	167,00	165,20	167,00	Rzędna terenu (m.n.p.m.)	1
														Rzędna dna rury (m.n.p.m.)	2
1,80	1,80				1,80		1,80		1,80	1,80			1,80	Zagłębienie (m)	3
		PVC-U 110x4,2mm	PVC-U 110x4,2mm			PVC-U 110x4,2mm		PVC-U 110x4,2mm		PVC-U 110x4,2mm	PVC-U 110x4,2mm			Średnica-DN (mm)/Spadek (%)	4
0,00	2,30				189,70		20,00		50,00	5,00			150,00	Odległość odcinka (m)	5
0,00	2,30				192,00		212,00		262,00	267,00			417,00	Odległość razem (m)	6
	W1	W2				W3		W4		W5	W6			W7	Oznaczenia	7

"EM-pro"
PRACOWNIA INŻYNIERII ŚRODOWISKA
mgr Emilia Gąska
ul. Janusza Korczaka 12E
13-300 Nowe Miasto Lubawskie
Tel: 723-026-036; mail: kgaska85@wp.pl

Nazwa obiektu budowlanego: ROZBUDOWA SIECI WODOCIĄGOWEJ W MIEJSCOWOŚCI KIERSZTANOWO, OBRĘB KIERSZTANÓWKO

Adres obiektu budowlanego:
Działki nr 59/2, 59/4, 78/36, 80, 84/5 obręb nr 0008 Kiersztanówko, jednostka ewidencyjna 281503_2

PROJEKTOWAŁ:

Nazwa i adres inwestora:
Gmina Grunwald
Ul. w Gierzwałdzie
Gierzwałd 33 14-107 Gierzwałd

Tytuł rysunku: **PROFIL WODOCIĄGOWY**

BRANŻA:	SANITARNA	Nr strony:
SKALA:	1:500/100	
DATA:	Kwiecień 2021	
NR RYSUNKU:	K-1	