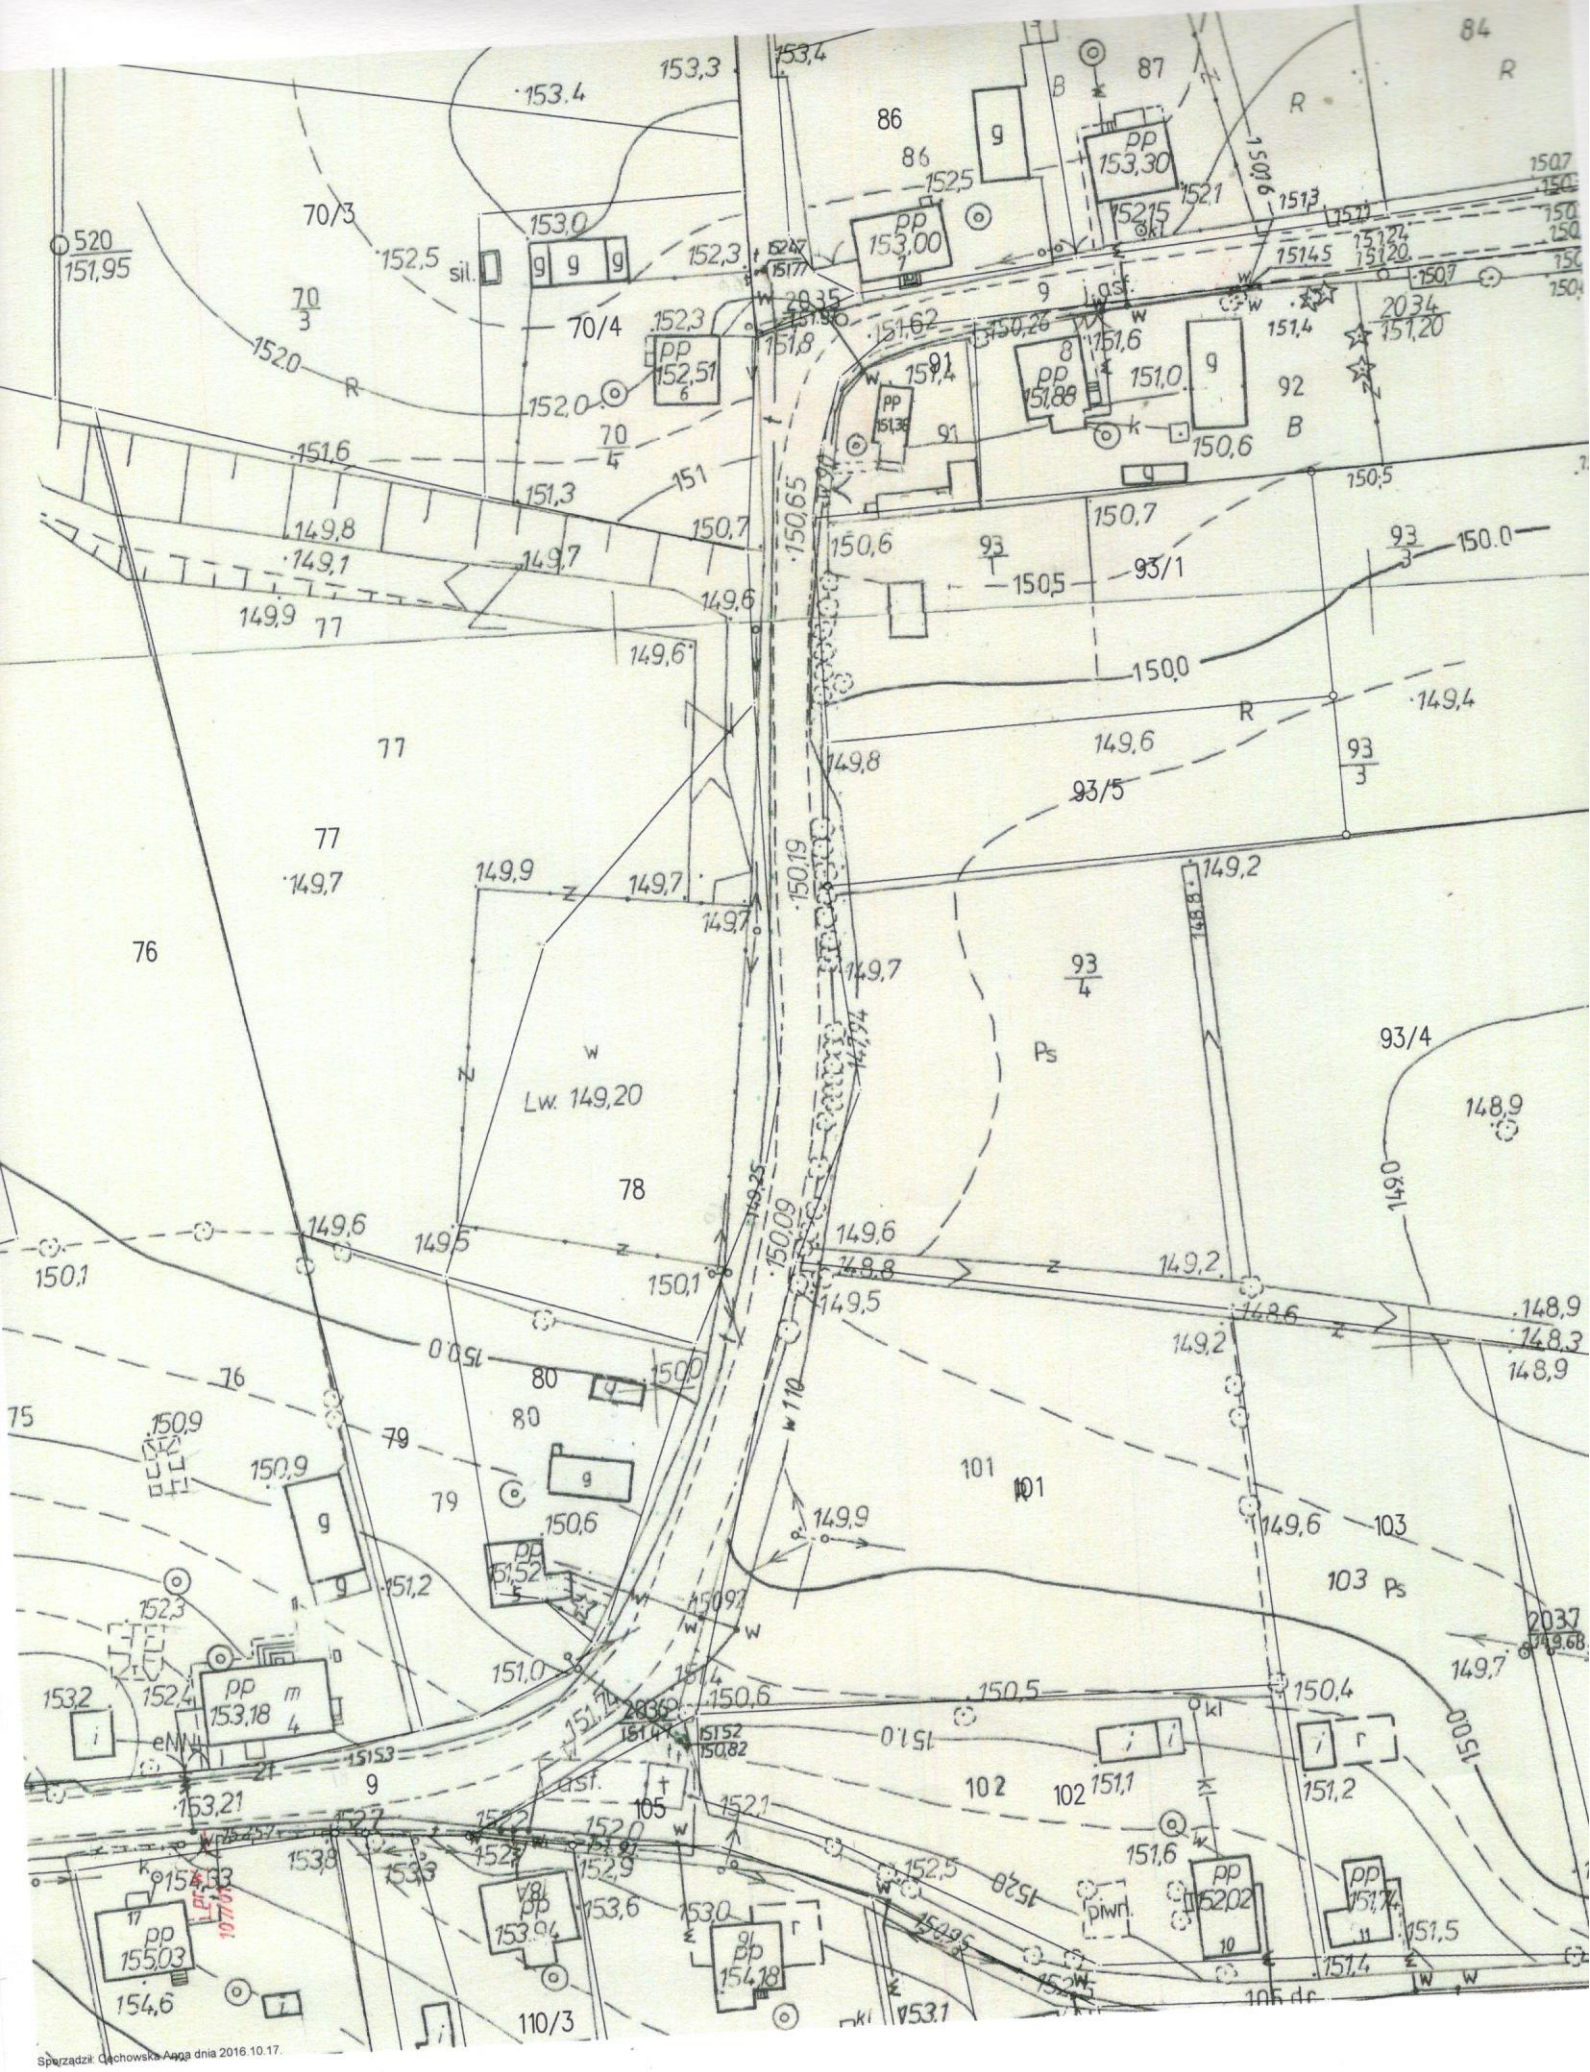
153,3
153,4
153.4
86
87
84
R
B
g
pp 153,30
153,00
152,5
152,1
151,3
150,9
150,7
520
151,95
70/3
152,5
sil.
153,0
152,3
70/4
152,3
pp 152,51
152,0
151,62
150,26
151,6
151,8
151,4
2034
151,20
151,0
92
91
151,4
pp 151,88
pp 151,36
150,6
150,5
150,7
93
93/1
150,5
150,0
149,8
149,1
149,7
149,9
77
149,6
150,65
151,3
151
150,7
149,4
149,6
93/5
93/3
149,2
148,8
149,7
93/4
Ps
Lw. 149,20
78
76
149,9
149,7
150,19
150,09
149,5
150,1
148,9
148,3
149,2
148,6
150,0
80
79
75
150,9
101
103
103 Ps
149,9
149,6
150,6
151,2
152,3
153,2
152,4
pp m 153,18
eNN
153,21
9
105
102
151,1
151,2
151,6
pp 152,02
pp 151,74
151,5
151,4
153,8
153,3
152,7
152,2
152,9
153,6
153,0
pp 153,94
pp 154,18
pp 155,03
154,6
154,33
110/3
105 dr
piwn.
2037
149,68
149,7
150,4
150,5
151,0
150,6
150,82
151,52
150,92
151,47
2036
151,52
151,53
150,97
150,82
151,0
151,4
152,1
152,0
152,5
152,8
153,1
kl
k
w
z
g
pp
i
r
m
Sporządził: Cichowska Anna dnia 2016.10.17.