


Zjazd z kostki betonowej

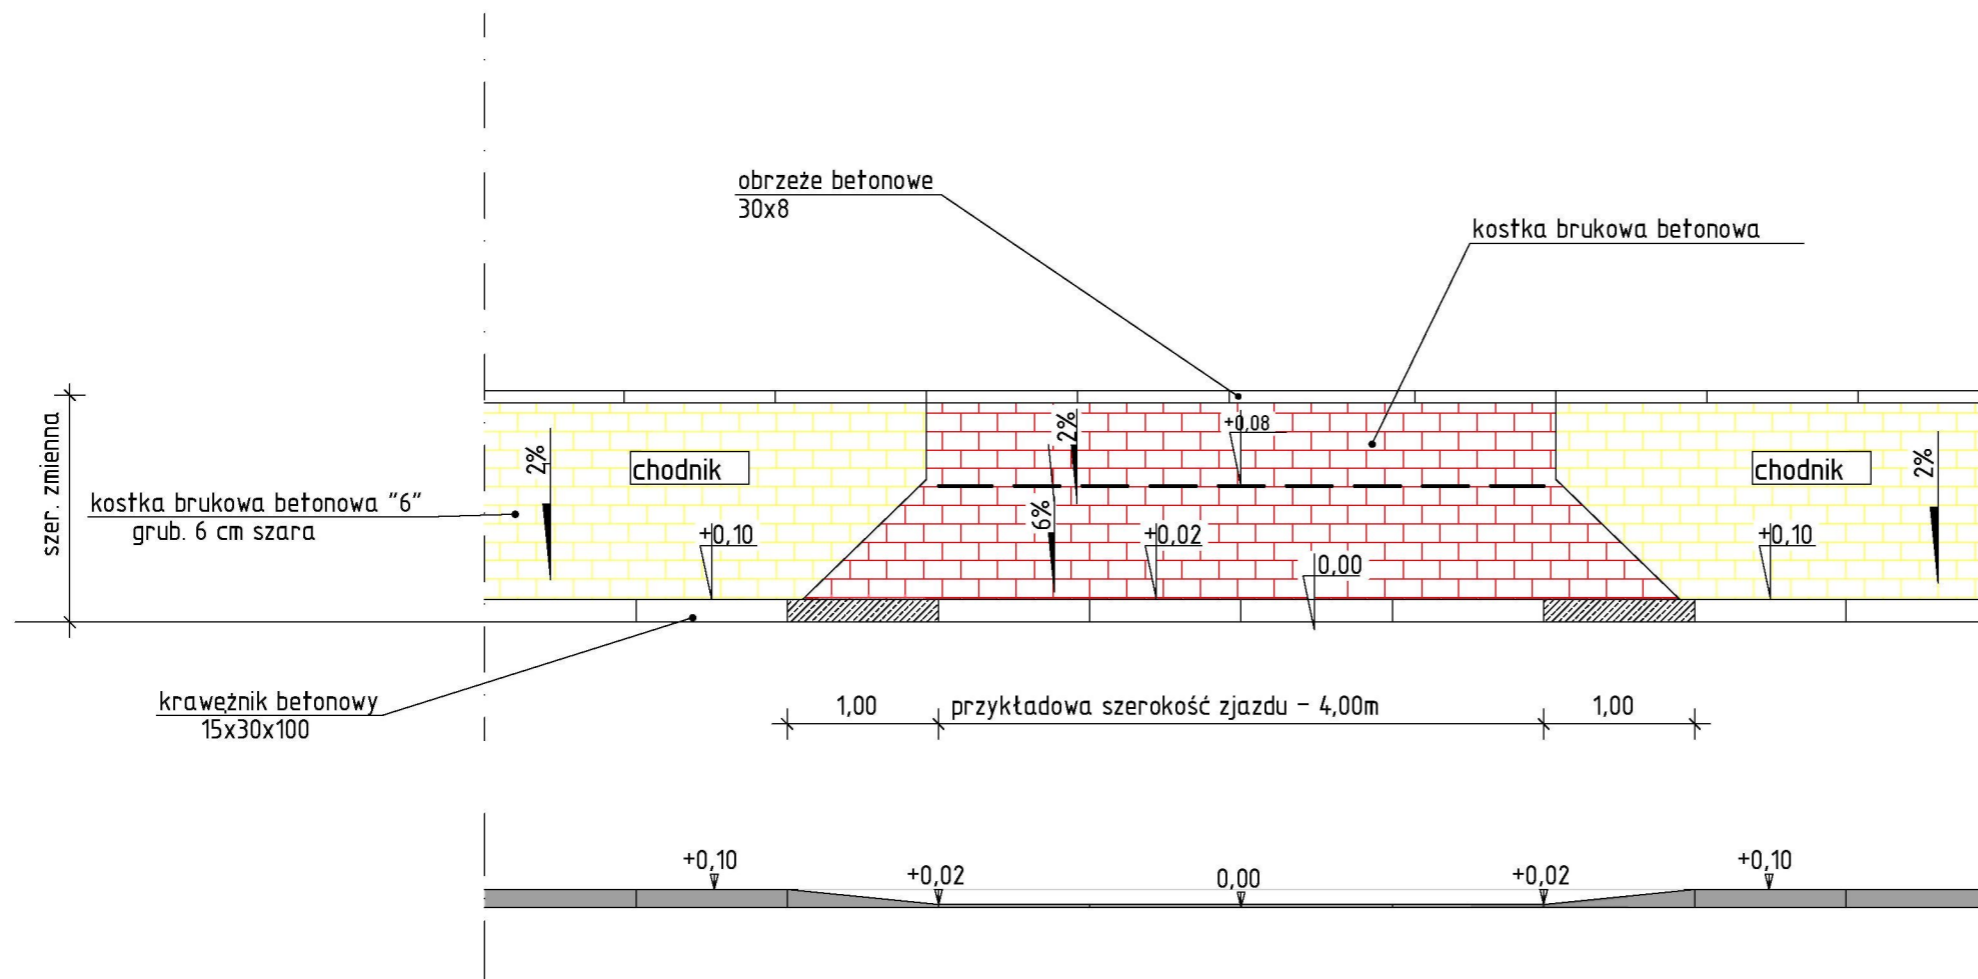

Przekrój zjazdu z kostki betonowej

