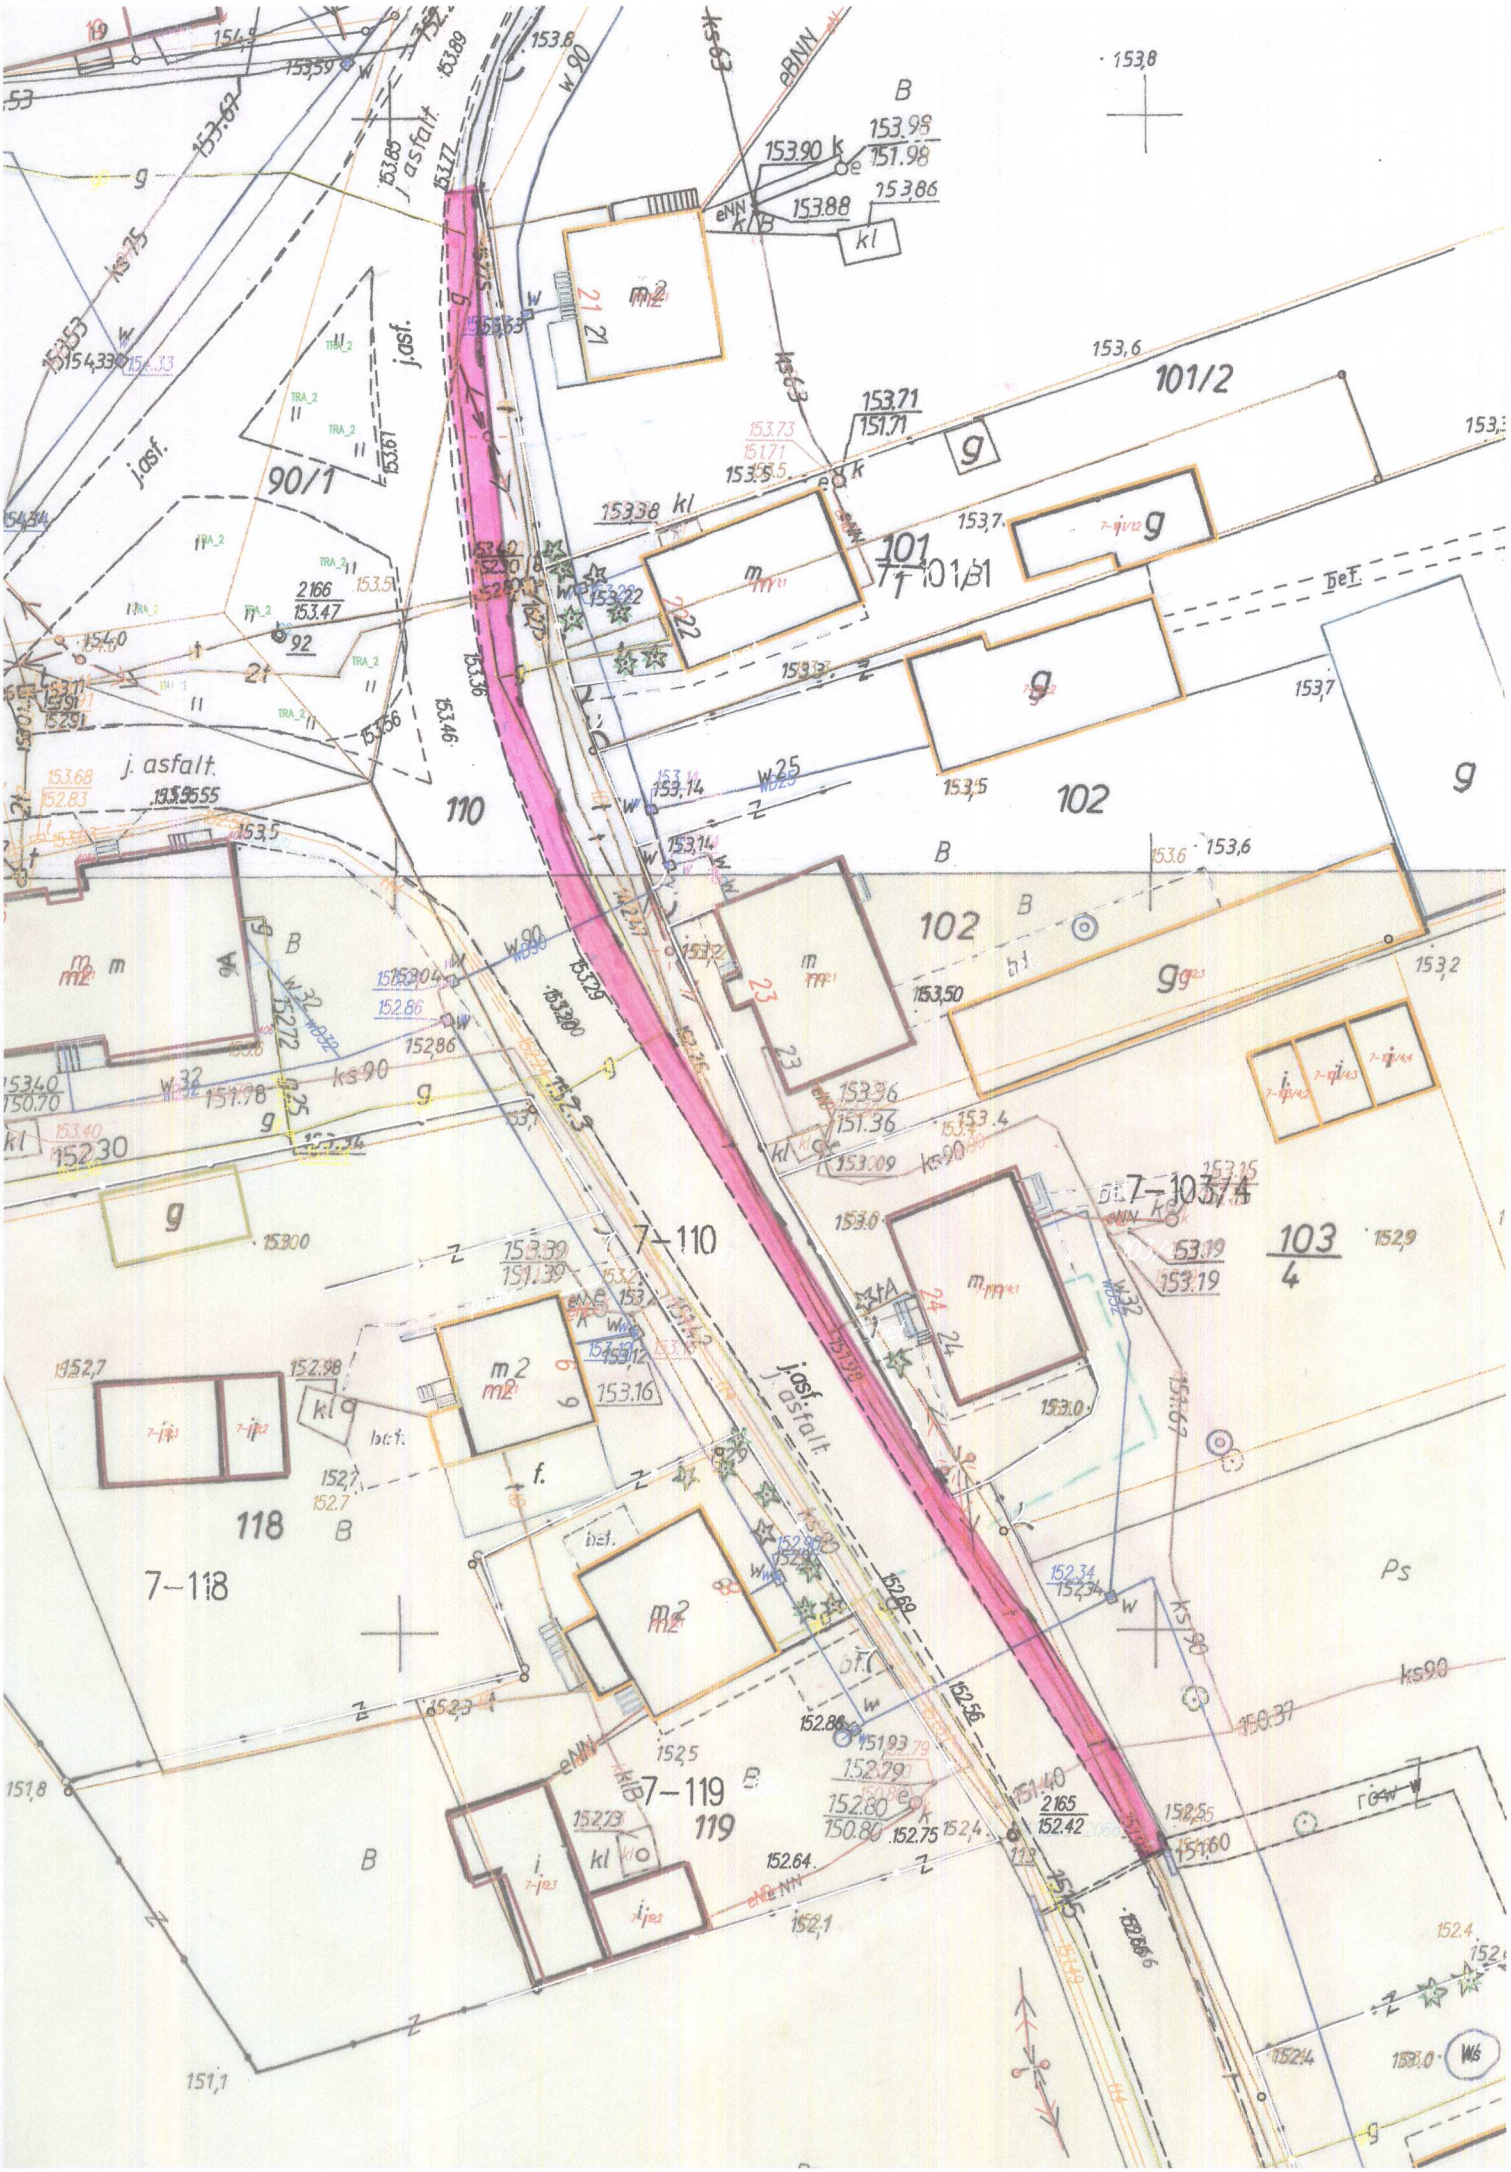

101/2
101
101/31
102
102
103
4
110
90/1
118
7-118
7-110
7-119
119
7-103/4
j. asfalt.
j. asf.