



BRAMA PRZESUWNA SKALA 1:20

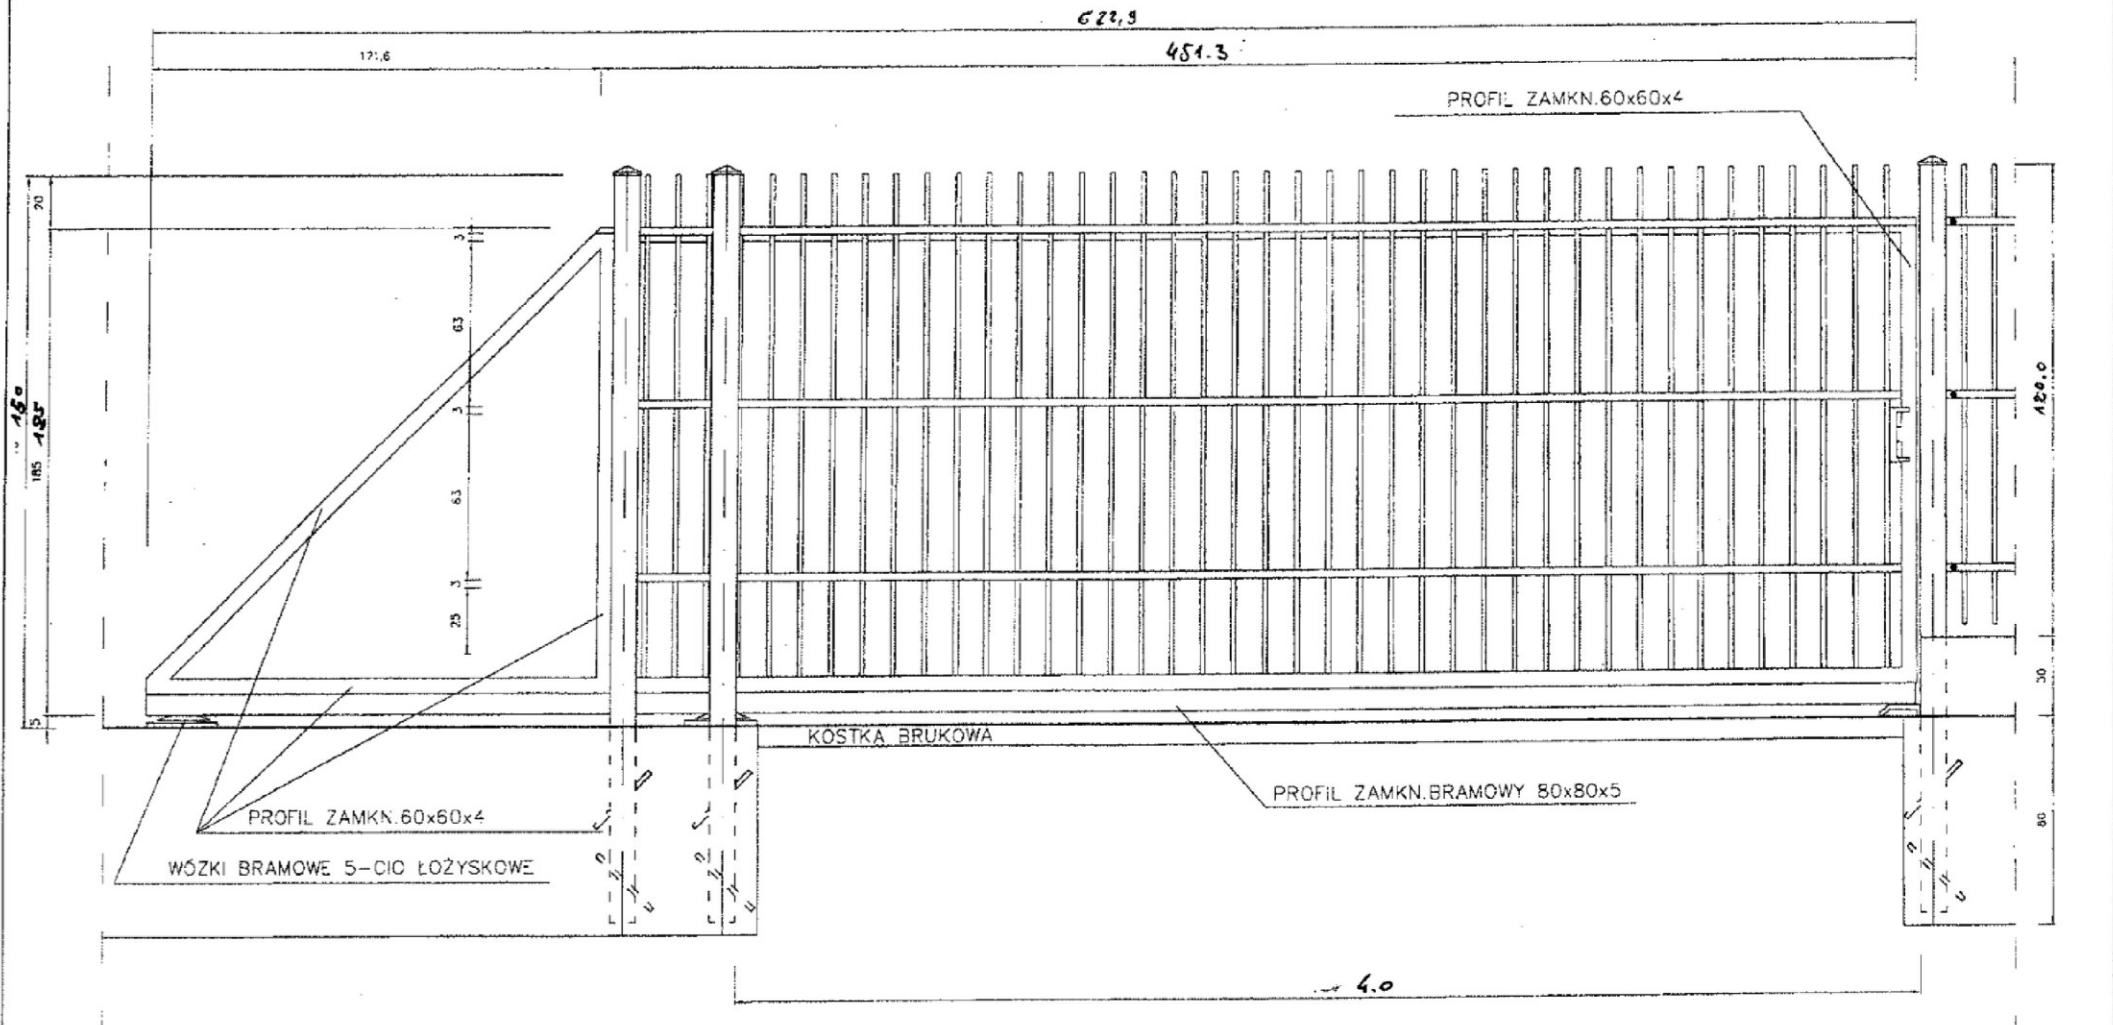

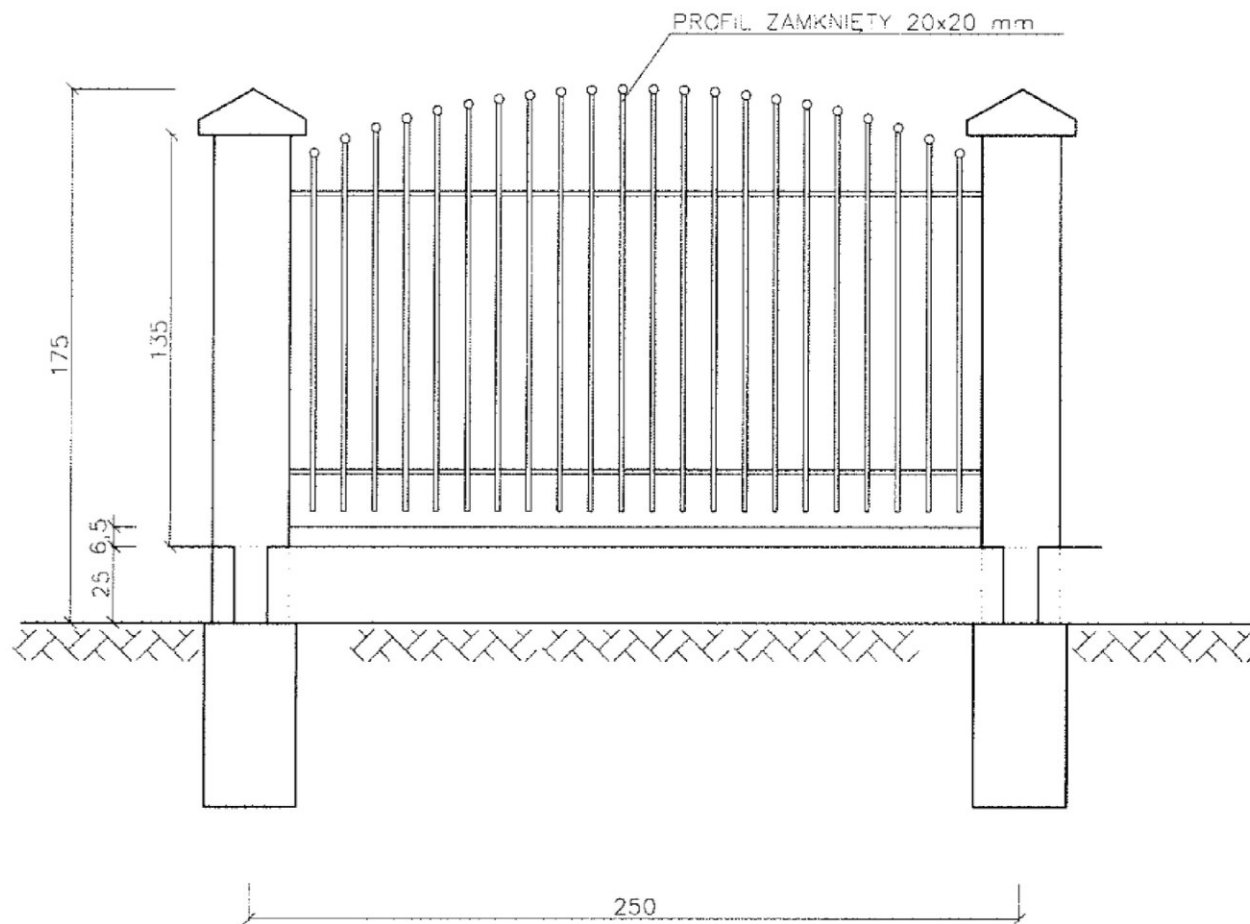

WIDOK PRZĘSEŁ POWTARZALNYCH
ELEWACJE SKALA 1:25