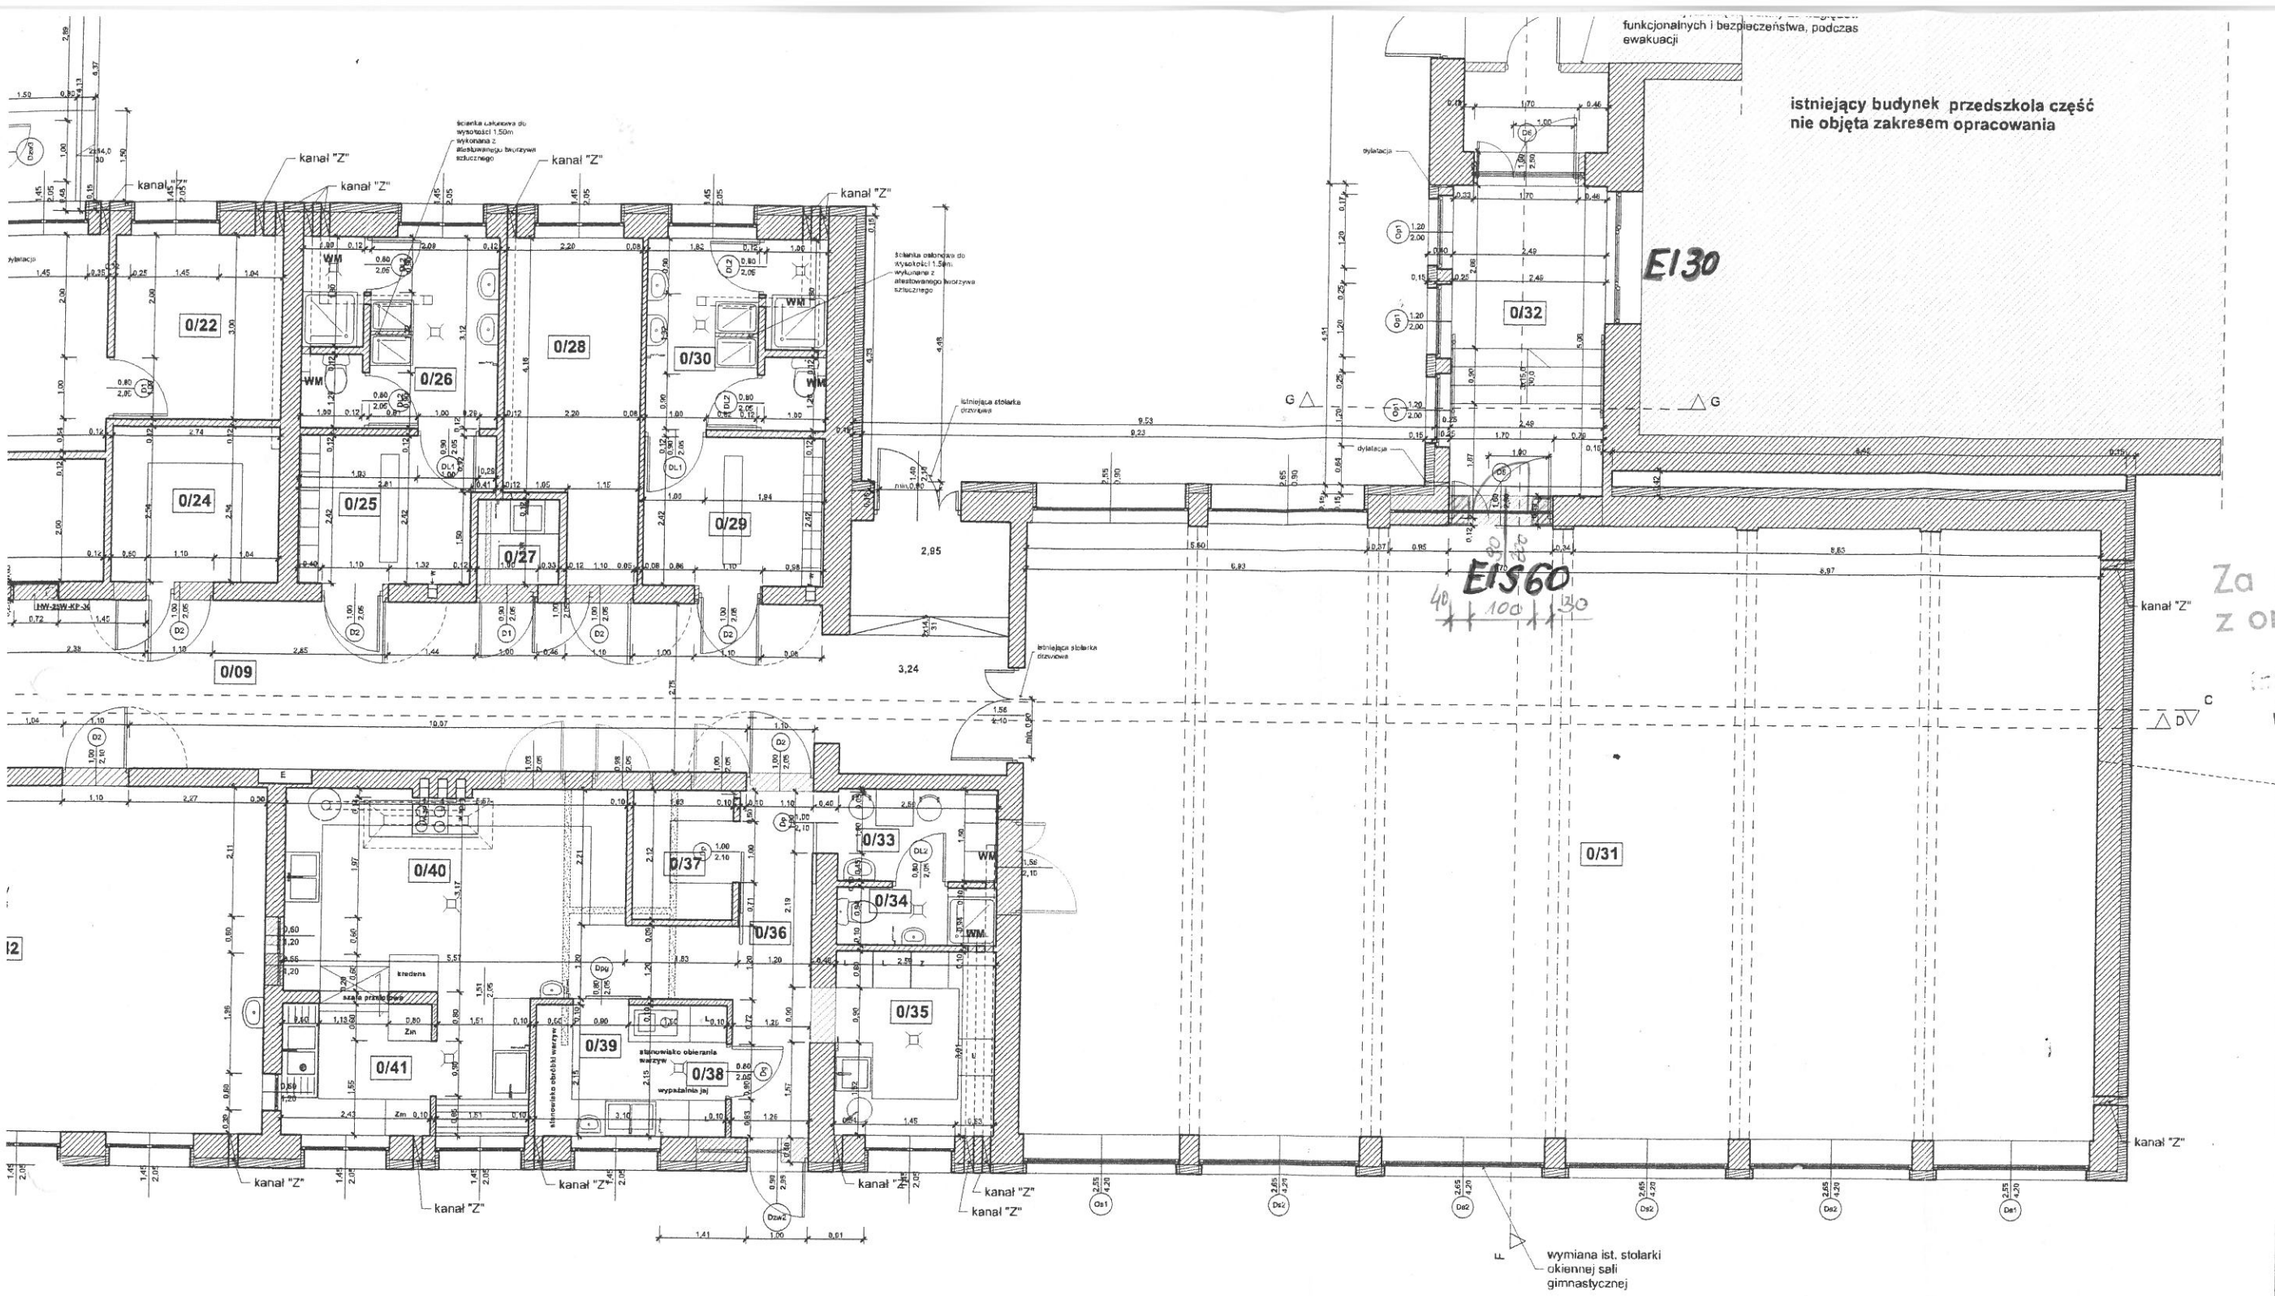

ELEMENTY WYPOSAŻENIA I DRZWI DO WYMIANY LUB USUNIĘCIA

ELEMENTY WYPOSAŻENIA I DRZWI DO WYMIANY LUB NOWOPROJEKTOWANE

ANY DZIAŁOWE I

WEJŚCIE DO WINDY

PROJEKTOWANE HYDRANTY

ISTNIEJĄCE ŚCIANY

ISTNIEJĄCE ŚCIANY ZEWNĘTRZNE Z PROJEKTOWANYM DOCIEPLENIEM gr 15 cm

Za zgodność z oryginałem

inż. STANISŁAW SIEK
upr. bud. proj. specjalność konstr.-bud. bez ograniczeń ogr. w zakresie arch.
Nr 139/TBG/94

ARCHIT- studio
AUTORSKA PRACOWNIA PROJEKTOWA

OBIEKT: ZESPÓŁ SZKÓŁ W ŻYŻOWEM CENTRUM
Adres budowy: Żyżowa 190, 1-szy pokaz

STADIUM: DOKUMENTACJA BUDOWLANA
BRANŻA: ARCHITEKTURA

RZUT PARTERU

skala 1:50

Data: wrzesień 2018 r.

rys. nr 2

KOMENDA WOJEWÓDZKA
PAŃSTWOWEJ STRAŻY POŻARNEJ
w Rzeszowie
Wydział Kontrolno-Rozpoznawczy

Rzeczoznawca Budowlany
mgr inż. TADEUSZ DUSAK
39-400 Tarnobrzeg ul. Dekutowskiego 6/4
Nr rejestr. 147/... tel. 15 822 44 82
NIP ...-119-18-76

RZECZOZNAWCA
ds. Zabezpieczeń Przeciwpożarowych
mgr inż. Zbigniew Zawrotniak
Nr upr. 381/95

RZUT PARTERU