


Załącznik graficzny do wieloletniego programu sporządzania miejscowych planów zagospodarowania przestrzennego Miasta Łańcuta na lata 2014-2018

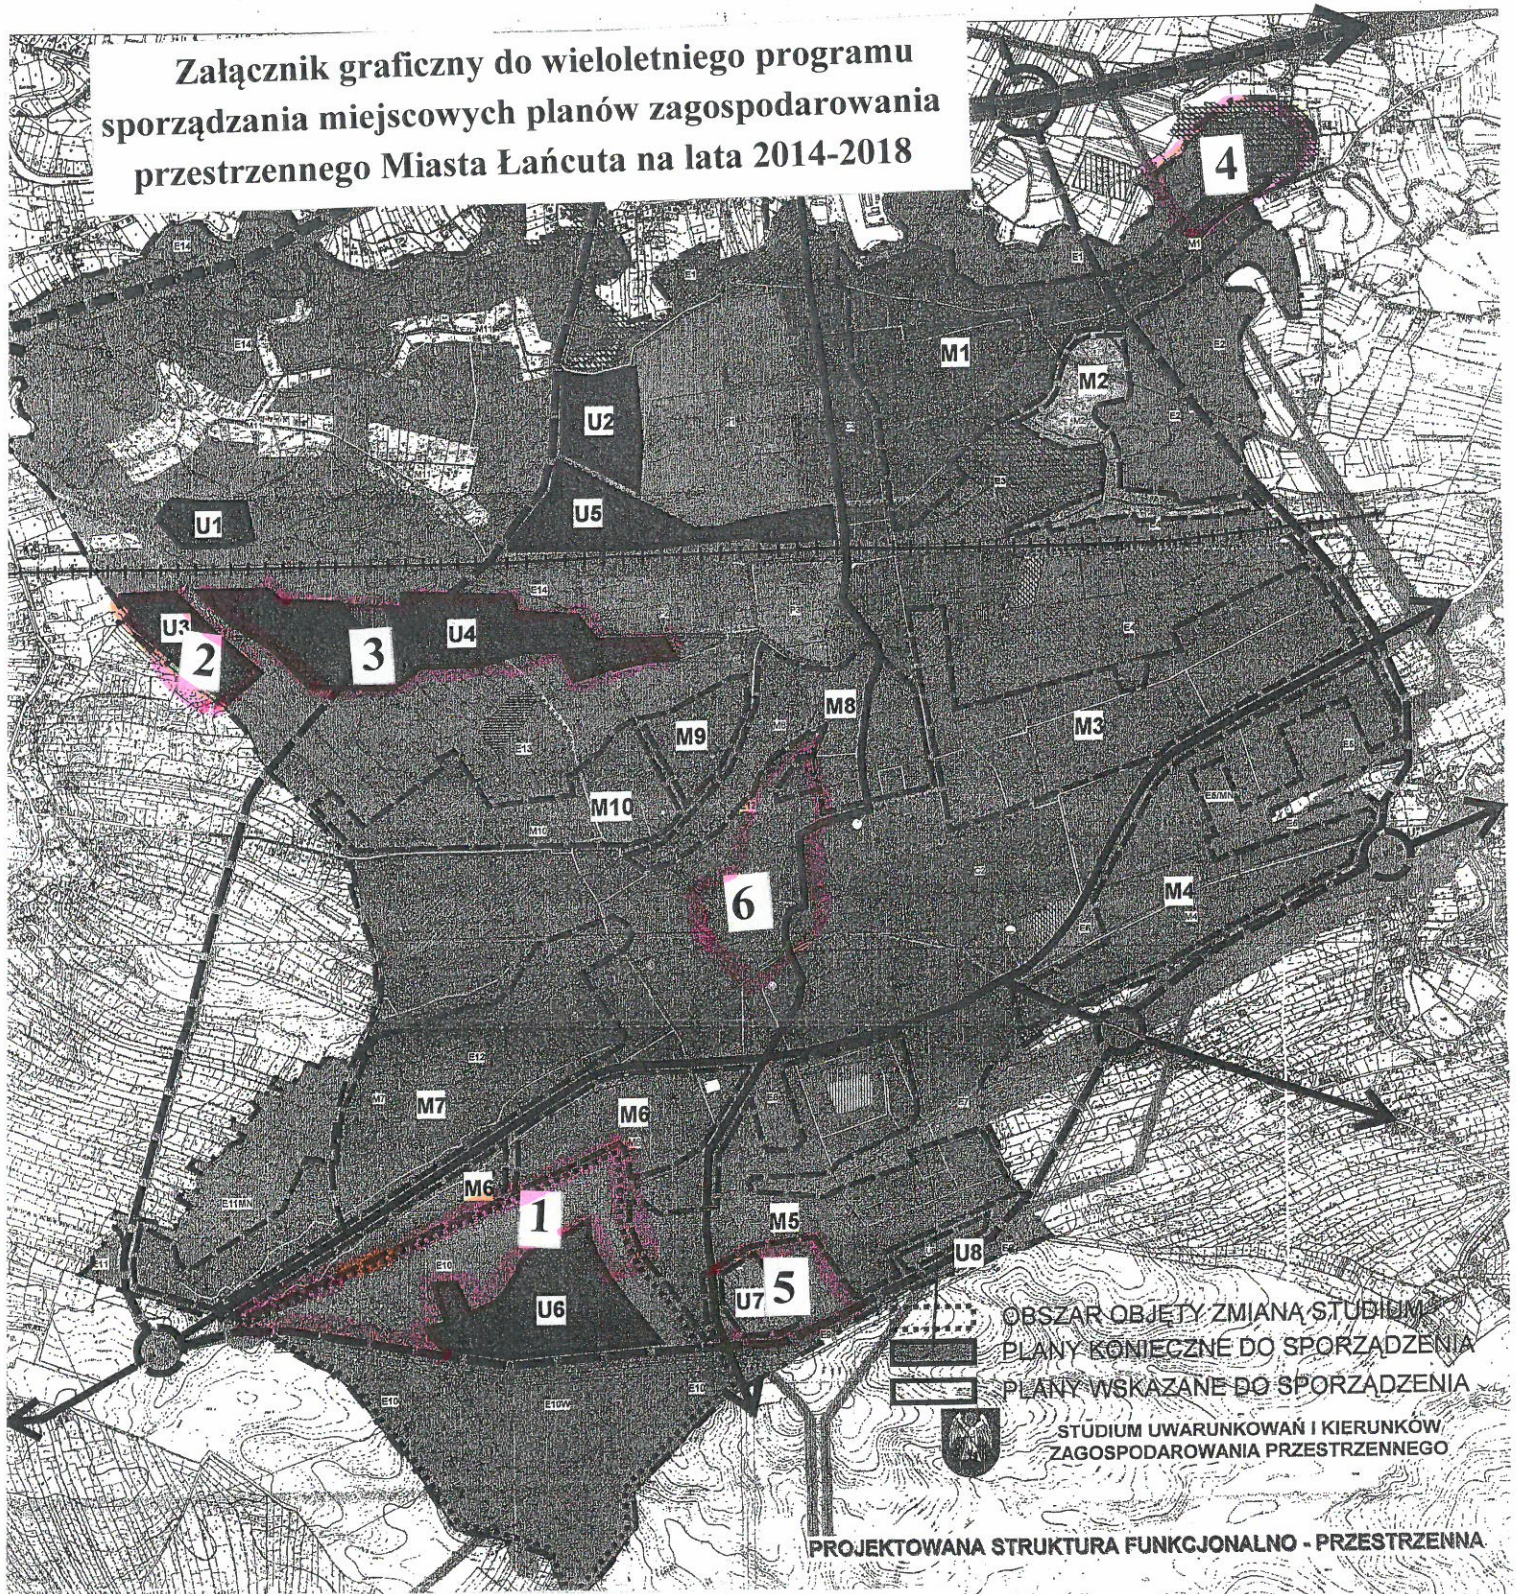

Obszary wskazane do opracowania planów miejscowych

- OBZARY EKOLGICZNE
- OBZARY WYKZTAŁCONEJ I KSZTAŁTUJĄCEJ SIĘ TKANIE MIEJSKIEJ
- OBZARY UŚLUG W FORMIE ZORGANIZOWANEJ DZIAŁALNOŚCI INWESTYCYJNEJ
- OBZARY PRZEMYSŁOWE
- OBZARY MIESZKANOWO - USŁUGOWE
- OBZARY INFRASTRUKTURY TECHNICZNEJ
- ZBIÓRÓŁ PALACOWO - PARKOWY
- OBZARY ZABUDOWY MIESZKANOWEJ EKSTENSYWNEJ
- OBZARY ZABUDOWY MIESZKANOWEJ EKSTENSYWNEJ

- UKŁAD KOMUNIKACYJNY, PROJEKTOWANY:**
- AUTOSTRADA A4
 - ULICA GŁÓWNA RUCHU PRZYPRZEBIEZNEGO
 - ULICE GŁÓWNE
 - ULICE ZBIORCZE
 - ULICE LOKALNE
 - SCIEŻKI ROWEROWE
 - PARKINGI STRATEGICZNE

- TERENY ISTOTNE DLA ROZWOJU TURYSTYKI - WALORY TURYSTYCZNE (ROWY ATRAKCJE TURYSTYCZNE, PODNIEBIENNE ATRAKCJE WALORÓW ISTNIEJĄCYCH)
 - TERENY ISTOTNE DLA ROZWOJU TURYSTYKI - ZAGOSPODAROWANIE TURYSTYCZNE I PARATURYSTYCZNE
 - TERENY ISTOTNE DLA REKREACJI I ZAGOSPODAROWANIA CZASU WOLNEGO MIESZKANÓW ŁAŃCUTA I TURYSTÓW
 - TERENY ISTOTNE DLA ROZWOJU SPORTU
 - TERENY ISTOTNE DLA ROZWOJU USŁUG KULTURY
- INFRASTRUKTURA TECHNICZNA:**
- TEREN ZAKŁADU WODOCIĄGOWEGO
 - GŁÓWNE PRZEWODY WODOCIĄGOWE
 - GŁÓWNE PRZEWODY WODOCIĄGOWE (PROJEKTOWANE)
 - ZESPÓŁ ZBIÓRNIKÓW WYRÓWNAWCYCH
 - HYDROFORNA REJONOWA

- GŁÓWNE KANAŁY SANITARNE (PROJEKTOWANE)
- GŁÓWNE KANAŁY OCZUŁOBRABWNE (PROJEKTOWANA PRZEBUDOWA)
- TEREN OCZYSZCZALNI ŚCIEKÓW
- GŁÓWNE KANAŁY DESZCZOWE
- GŁÓWNA CIĘPŁOWNIA
- MAGISTRALNE CIĘPŁOWNICZE
- MAGISTRALNE CIĘPŁOWNICZE (PROJEKTOWANE)
- GAZOCIĄGI TRANZYTYWNE WYSOKOPRĘŻNE
- STRĘPY PODSTAWOWYCH CIĘPŁOŚCI BEZPIECZNYCH OD GAZOCIĄGÓW WYSOKOPRĘŻNYCH
- GAZOCIĄGI TRANZYTYWNE WYSOKOPRĘŻNE (PROJEKTOWANA PRZEBUDOWA)
- GŁÓWNE GAZOCIĄGI ŚREDNIOPRĘŻNE
- STACJE REDUKCYJNO - POMIAROWE II ST.
- STACJA REDUKCYJNO - POMIAROWA I ST.

OBZAR OBJEKTU ZMIANA STUDIUM PLANY KONIECZNE DO SPORZĄDZENIA PLANY WSKAZANE DO SPORZĄDZENIA STUDIUM UWARUNKOWAŃ I KIERUNKÓW ZAGOSPODAROWANIA PRZESTRZENNEGO

PROJEKTOWANA STRUKTURA FUNKCJONALNO - PRZESTRZENNA

- GŁÓWNE PUNKTY ZASILANIA
 - GŁÓWNY PUNKT ZASILANIA (PROJEKTOWANY)
 - LINE ELEKTROENERGETYCZNE 110KV (ISTNIEJĄCE I PROJEKTOWANE)
 - STREFA OCHRONNA WZDŁUŻ LINEI 110KV
 - LINE ELEKTROENERGETYCZNE 15KV
- INNE:
- STREFA A - PEŁNEJ OCHRONY HISTORYCZNEJ / STRUKTURY PRZESTRZENNEJ
 - STREFA B - OCHRONY ZACHOWANYCH ELEMENTÓW ZABYTKOWYCH
 - OBZAR KOLEJI
 - GRANICA MIASTA
 - WODY