

BURMISTRZ MIASTA ŁAŃCUTA

ul. Plac Sobieskiego 18
37-100 ŁAŃCUT

OA.0050.232019

**Zarządzenie Nr 253 /2019
Burmistrza Miasta Łącuta
z dnia 23 grudnia 2019 r.**

**w sprawie wyrażenia zgody na podział nieruchomości
przez użytkownika wieczystego**

Na podstawie art.30 ust.2 pkt.3 ustawy z dnia 8 marca 1990 r. o samorządzie gminnym (Dz.U. z 2019 poz. 506 z późn.zm) zarządzam co następuje:

§ 1. Wyrażam zgodę na podział nieruchomości oznaczonej jako działka nr 1671/20 objętej księgą wieczystą KW Nr RZ1A/00035301/8, położonej w Łąncucie przy ul. Żeromskiego, będącej własnością Gminy Miasta Łącuta, a w użytkowaniu wieczystym Janusza Dudek, Aleksandra Dudek, Jolanty Zaniewskiej-Dudek (JARD S.C.), zgodnie z wstępnym projektem podziału przedstawionym na załączniku graficznym, który stanowi integralną część zarządzenia.

§ 2. Wykonanie zarządzenia powierza się Inspektorowi ds. Biura Gospodarki Mieniem.


§ 3. Zarządzenie wchodzi w życie z dniem podpisania.

BURMISTRZ
Rafał Kumek


Wykaz zmian gruntowych

Stan przed podziałem					Stan po podziale				
Nr dz.	Użytek	ha	a	m ²	Nr dz.	Użytek	ha	a	m ²
1671/20	Ba	1	46	43	1671/28	Ba	1	05	07
	Bz	0	0	92		Bz	0	00	92
		1	47	35			1	05	99
					1671/29	Ba	0	41	34
					razem		1	47	33


Orientacja Pomiaru

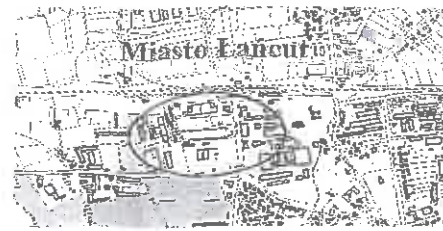

Wykonano na podstawie licencji nr: GN-K.6642.3190.2019_1810_K05

Działka nr 1671/20 dzieli się na działki nr 1671/28, 1671/29

W celu ustanowienia dostępu do drogi publicznej (dz. 1689/1) dla nowej działki nr 1671/29 proponuje się ustanowienie służebności gruntowej prawa przejścia, przegonu i przejazdu (p.p.p) pasem o szerokości 6,00m wzdłuż całej południowej granicy działki nr 1671/6 na rzecz każdorazowych właścicieli działki 1671/29 jako władającej. (zaznaczone na niniejszej mapie linią przerywaną koloru brązowego, kontur A, B, C, D)

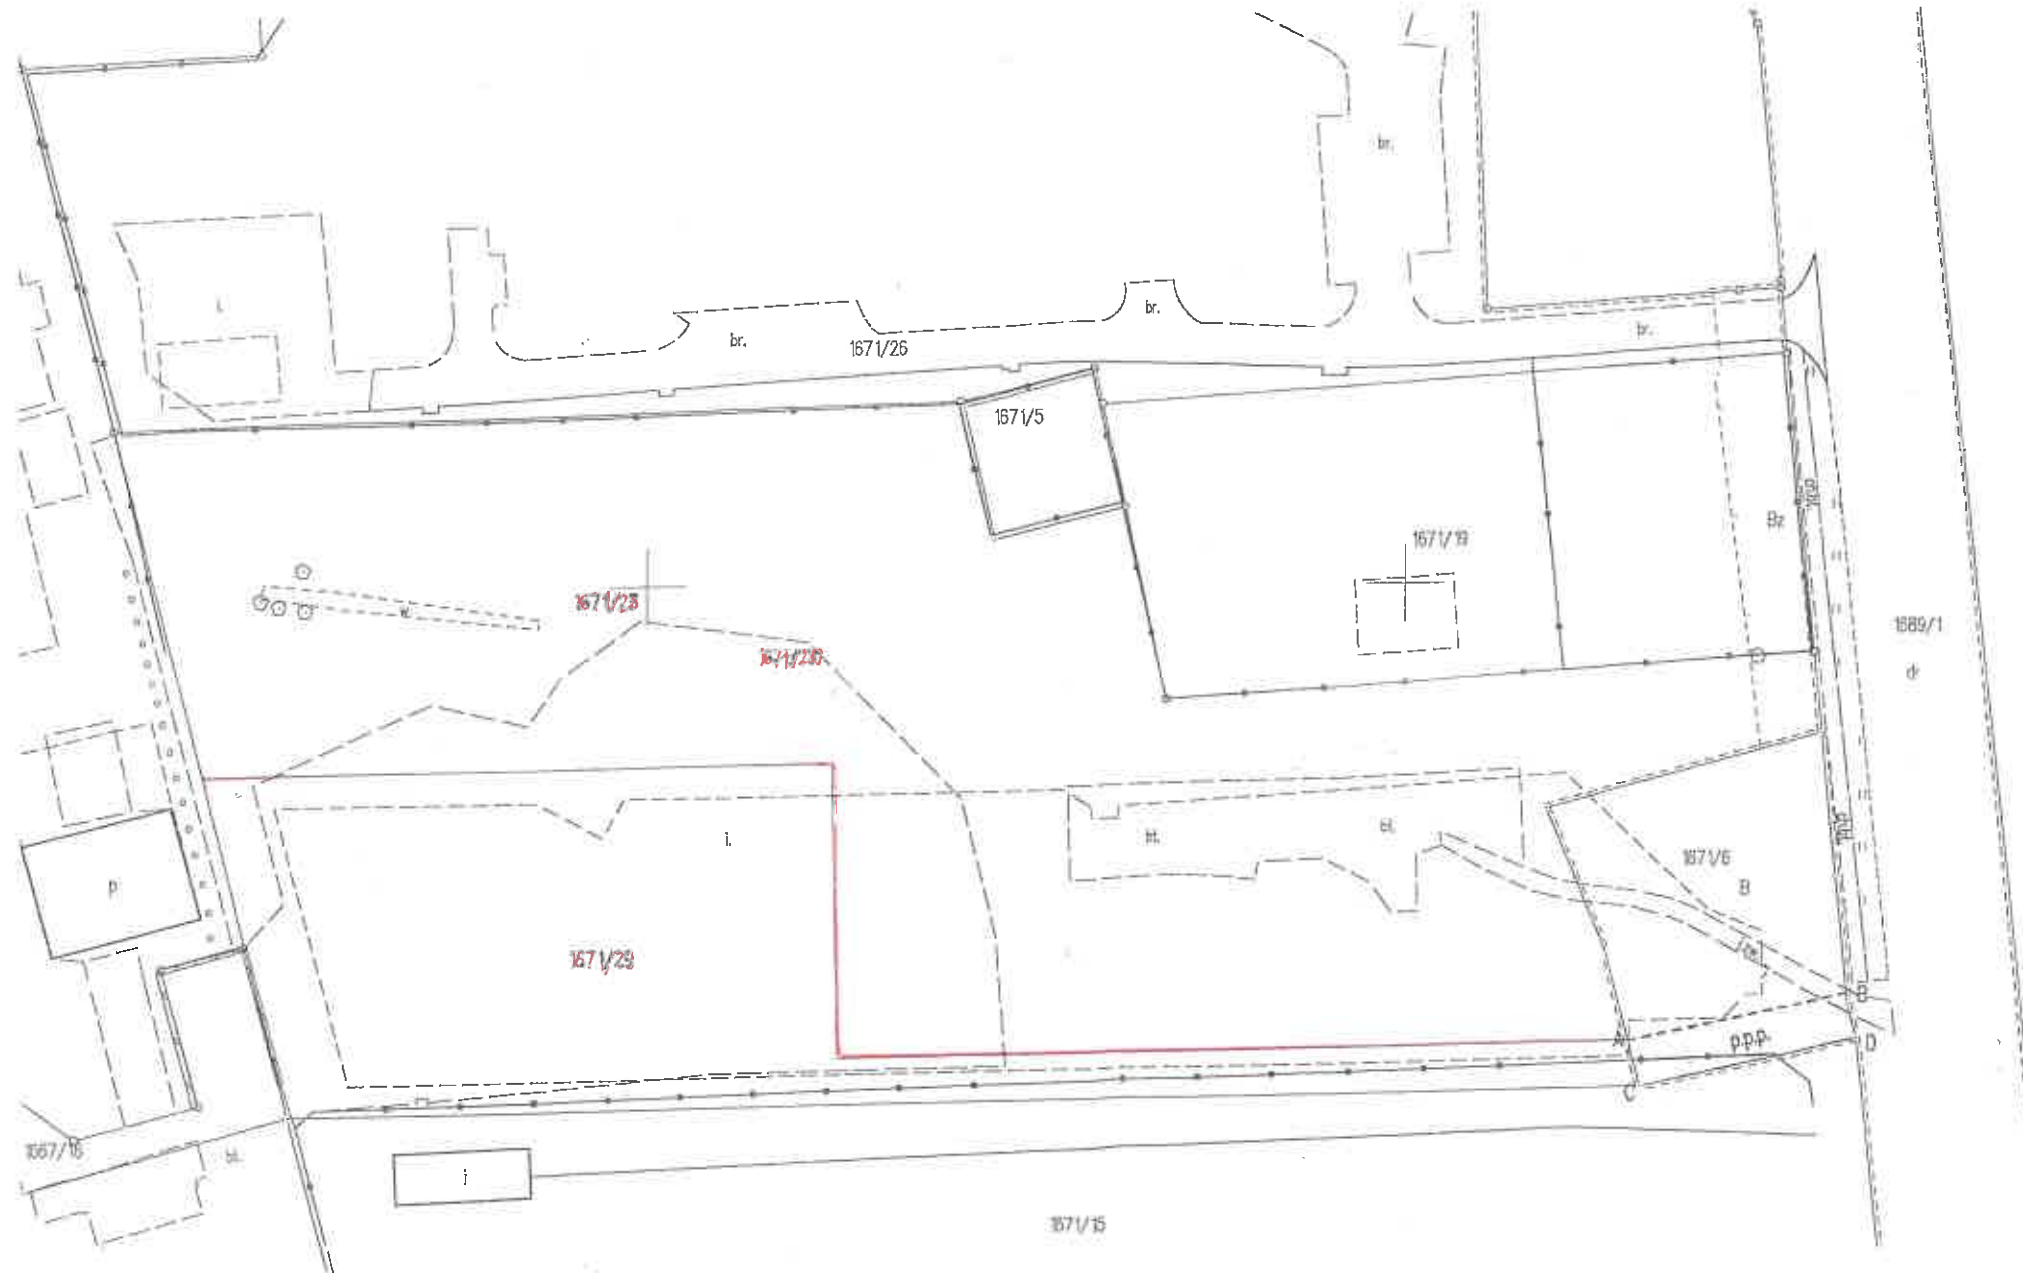

Załącznik
do Zarządzenia Nr 253/2019
Burmistrza Miasta Łańcuta
z dnia 25 grudnia 2019 r.

Krzysztof Kurdek
BURMISTRZ

W wyniku pomiaru bezpośredniego działka nr 1671/20 zmieniła powierzchnię z 1,4735ha na 1,4533ha, nie zmieniając konfiguracji granic.

Id. jedn. ewidencyjnej	181001_1
Id. obrębu ewidencyjnego	1
Ark. mapy zasadniczej	7.126.31.25.4
Ark. mapy ewidencyjnej	125.31.05.2.2
Powiat:	łańcucki
Gmina:	Łańcut
Miejscowość:	Miasto Łańcut

MAPA Z PROJEKTEM PODZIAŁU DZIAŁKI

Skala 1:1000

Wskazane na mapie granice nieruchomości podlegające podziałowi są zgodne z danymi ewidencyjnymi

Mapę wykonał: Ryszard Grochowicz
Nr upr. Zaw: 13620
Data: 19.12.2019r.
BIURO GEODEZYJNE GEOLAN
Lks.rob. 01/2/2019
inż. Ryszard Grochowicz
Podpis: Upr. nr 13620
37-125 Czarna 897F

NIP 8151082000, tel. 17 225 25 22