


Wykaz zmian gruntowych															
Stan przed podziałem						Nomenklatura prawna	Stan po podziale								
Nr obr.	Nr jedn. rej.	Nr działki	OFU	OZU	OZK		Powierzchnia			Nr działki proj.	OFU	OZU	OZK	Powierzchnia	
						h	a	m					h	a	m
0001	G.5104	943/47	dr			0	49	78	KW RZ1A/00035284/2	943/80	B		0	00	57
										943/81	dr		0	49	21
										ogółem			0	49	78

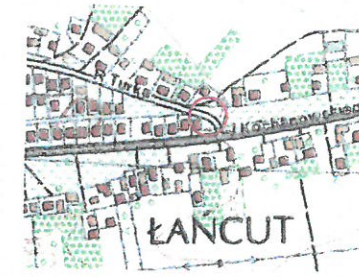

Mapę z projektem podziału wykonano na podstawie postanowienia Burmistrza Miasta Łańcuta nr BGM.6831.59.2020 z dnia 29.12.2020r.

Legenda: KW RZ1A/00035284/2 - działka nr 943/47 dzieli się na działki nr 943/80 i 943/81.

Dokument niniejszy jest wypisem z opisowych danych ewidencji gruntów i budynków i jest przeznaczony do dokonania wpisu w księdze wieczystej

Dokument niniejszy jest wrysem z ewidencji i jest przeznaczony do dokonywania wpisu w księgach wieczystych

Niniejszy podział nieruchomości został zatwierdzony decyzją Burmistrza Miasta Łańcuta z dnia 18.02.2021r. Nr BGM.6831.59.2021

podpis
Z up. BURMISTRZA
Michał Mgłej
Zastępca Burmistrza

Poświadczam, że niniejszy dokument został opracowany w wyniku prac geodezyjnych i kartograficznych, których wynikiem jest niniejszy dokument, zawierający opis techniczny wpisany do ewidencji państwowego zasobu geodezyjnego i kartograficznego.


Organ prowadzący państwowy zasób geodezyjny i kartograficzny: **STAROSTA ŁAŃCUCKI**

Identyfikator ewidencyjny materiału zasobu - operatu technicznego: **P.1810.2021.491**

Data wpisanie operatu technicznego do ewidencji materiałów zasobu: **2021-02-12**

Imię, nazwisko i podpis osoby reprezentującej organ: **inż. Mieczysław REJMAN**

Z up. STAROSTY ŁAŃCUCKIEGO
inż. Mieczysław REJMAN
KIEROWNIK REFERATU
Powiatowy Ośrodek Dokumentacji
Geodezyjnej i Kartograficznej

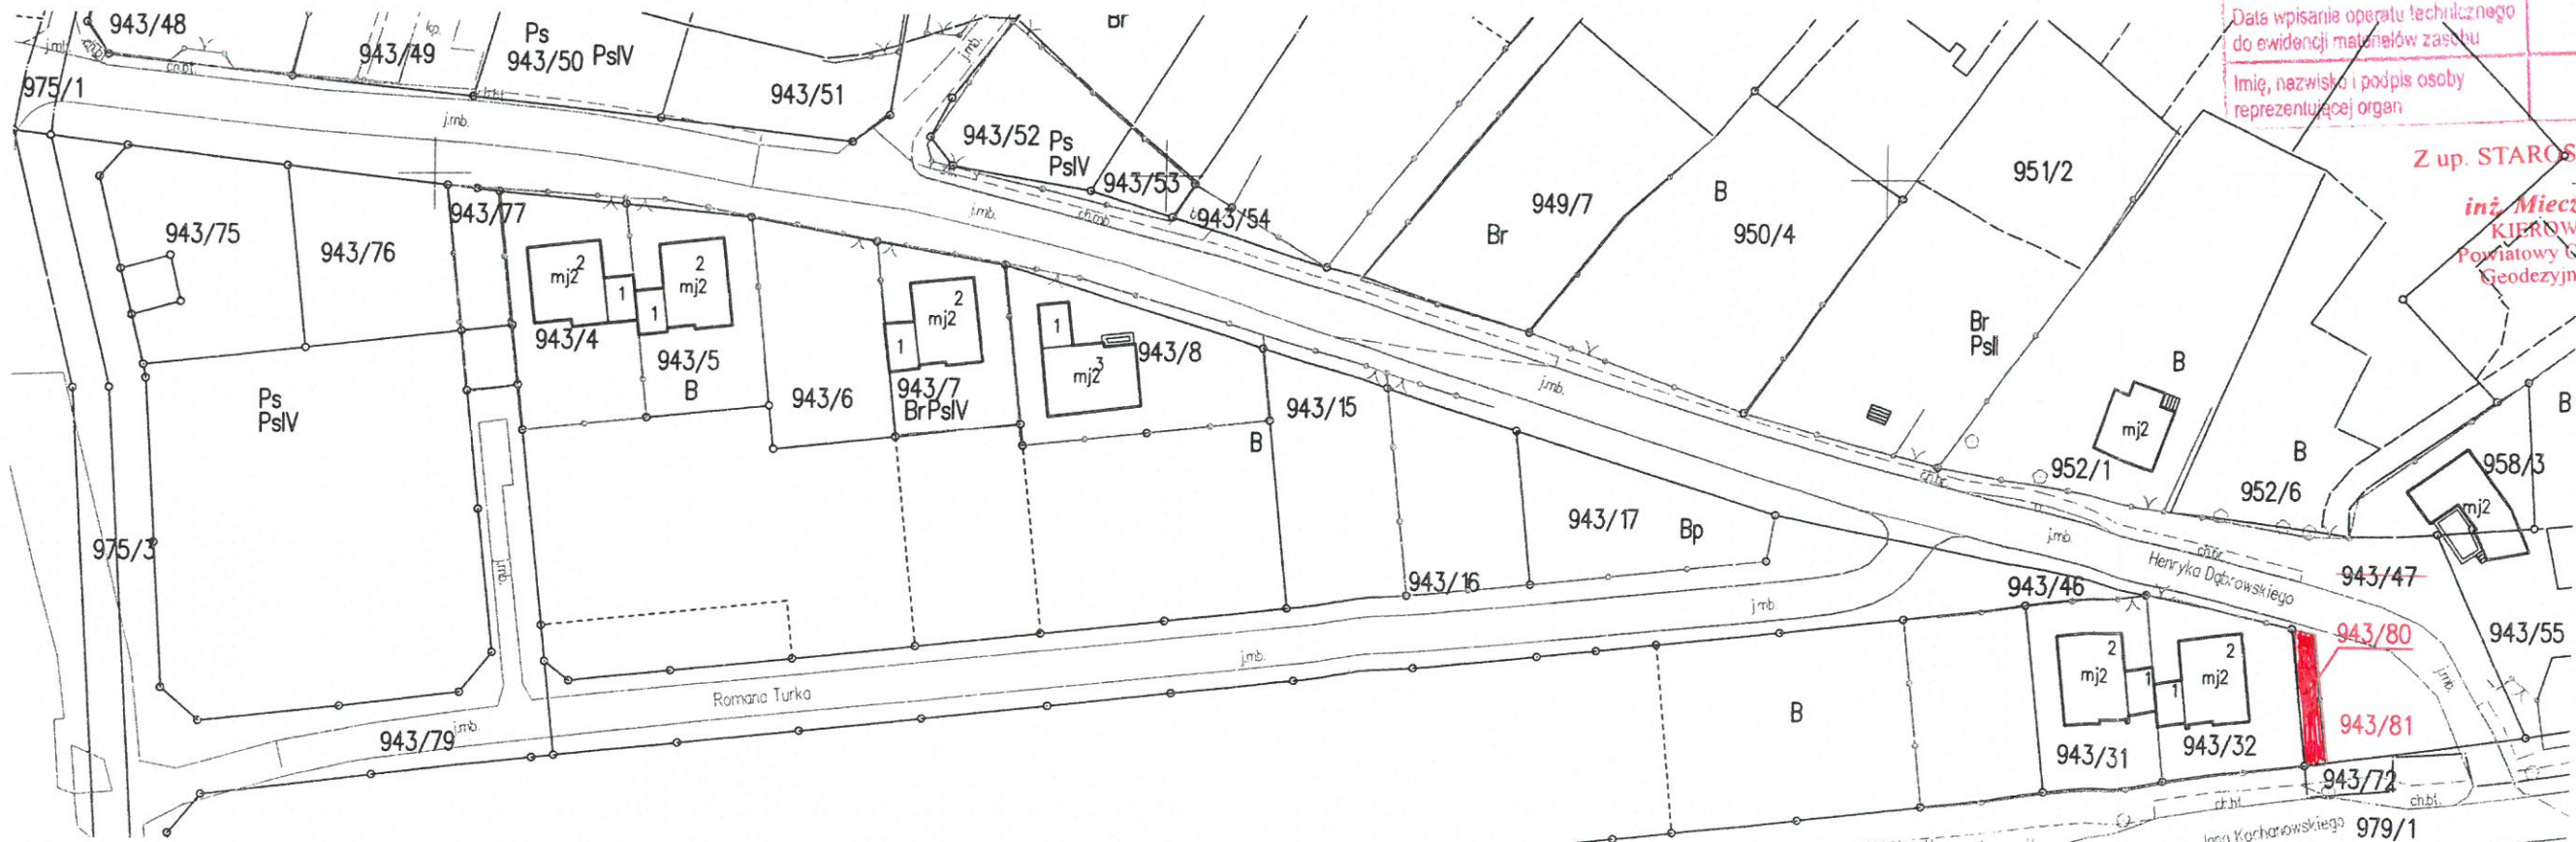

Arkusz mapy: 7.126.32.16.3.2; 3.4
Skala: 1:500, 1:1000
Powiat: łańcucki
J. ewid.: 181001_1 M. Łańcut
Obręb: 0001 M. Łańcut

MAPA Z PROJEKTEM
PODZIAŁU NIERUCHOMOŚCI
Działka nr 943/47.

Wykazane na mapie granice nieruchomości są zgodne z danymi ewidencyjnymi

ID zgłoszenia: GN-K.6642.2691.2020
GEODETA UPRAWNIOWY
Tomasz Szczepański
37-114 Białobrzegi 67a
Nr upr. 21916
tel. 723 799 110
Wyk 02.02.2021r.

■ część drogi wyłączonej z użytkowania