


Przekroje normalne

przebudowa drogi do miejscowości Gostomko

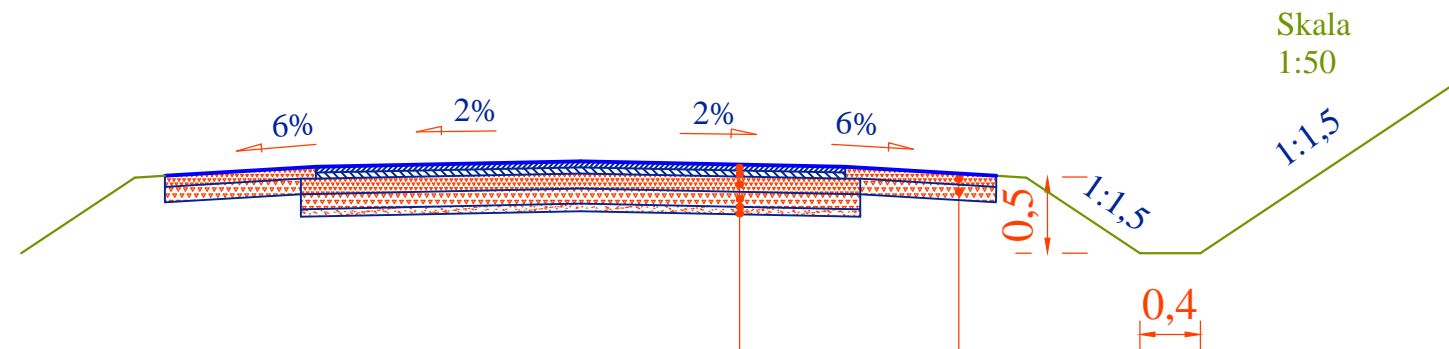

- ① W-wa ściernalna z mieszanki mineralno- bitumicznej grysowa
Grubość w-wy 4 cm
- ② W-wa wiążąca mineralno - asfaltowa 4 cm grysowo-żwirowa
- ③ Podbudowa górna z kruszywa łamanego 0-31,5mm stabiliz. mech.
Grubość w-wy 10 cm . BN-64/8933-02. Skropienie asf. upł.
- ④ Podbudowa dolna 10 cm -z kruszywa łama. 4-31,5mm stabiliz. mech.

- ⑦ Podbudowa górna z kruszywa łamanego 0-31,5mm stabiliz. mech.
Grubość w-wy 10 cm .
- ⑧ Grunt rodzimy

temat opracowania	przebudowa drogi do m. GOSTOMKO gm. Lipusz	
temat rysunku	Przekroje normalne	
adres	Gmina Lipusz, ul. Derdowskiego 7 , 83-494 Lipusz	
Sporządził		skala: 1:50
projektował	nr rys.	6
	data	12-2005