


Załącznik
do Uchwały Nr XXVI/125/2016
Rady Gminy Lipusz
z dnia 26 lipca 2016 r.

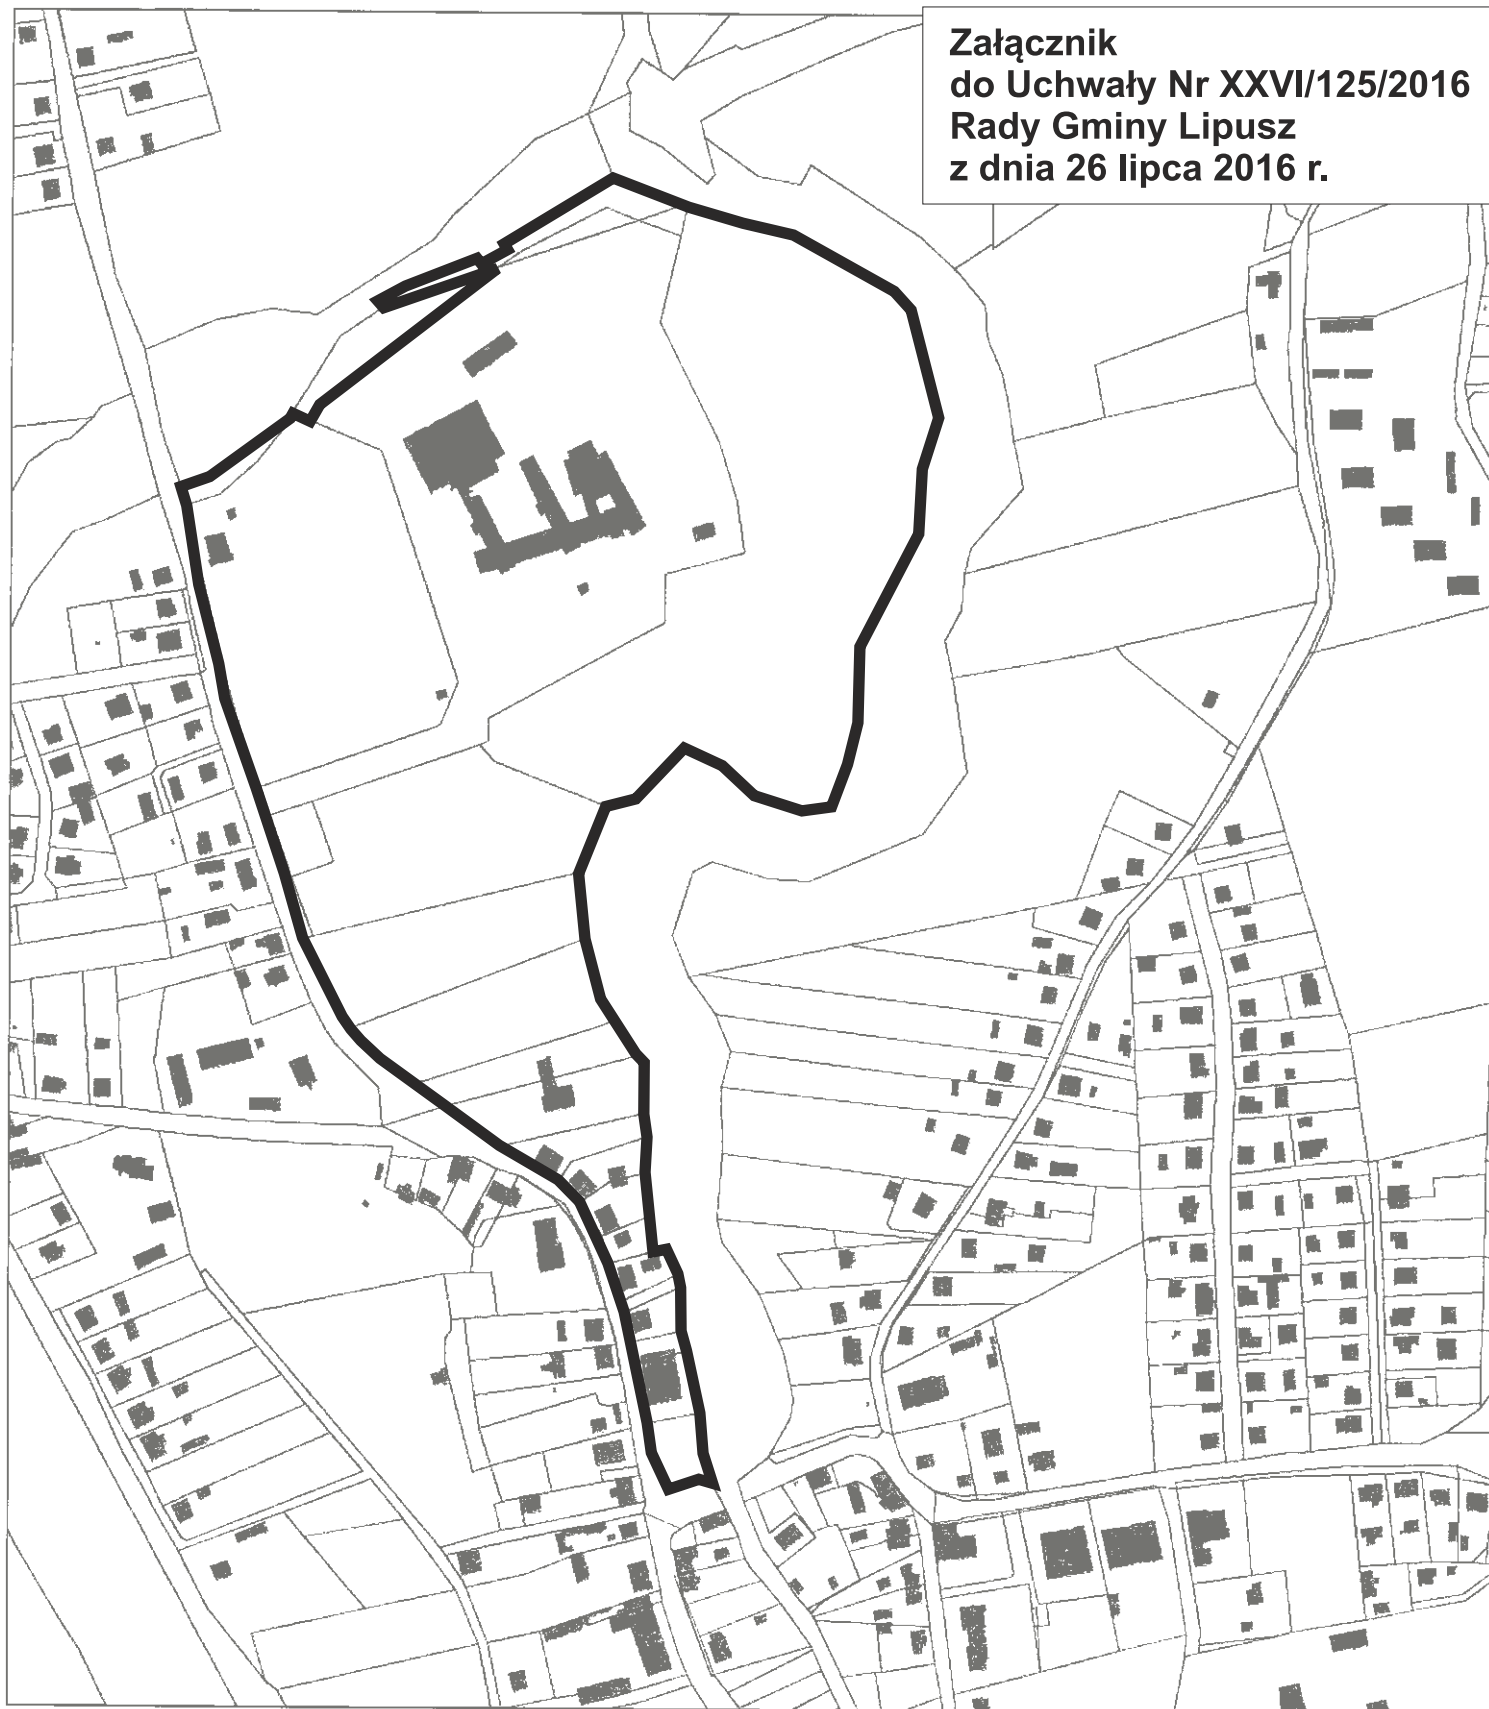

— GRANICA OBSZARU
OBJĘTEGO PROJEKTEM
PLANU