

UCHWAŁA NR XII/93/2007
RADY GMINY LIPUSZ
z dnia 5 grudnia 2007 r.

**w sprawie przystąpienia do sporządzenia miejscowego planu zagospodarowania
przestrzennego dla obszaru położonego na działce nr 71/18 w miejscowości Śluza w
Gminie Lipusz.**

Na podstawie art. 18 ust. 2 pkt 5 ustawy z dnia 8 marca 1990 r. o samorządzie gminnym (t. j. Dz. U. z 2001 r. Nr 142, poz. 1591, z 2002 r. Nr 23, poz. 220, Nr 62, poz. 558, Nr 113, poz. 984, Nr 153, poz. 1271 i Nr 214, poz. 1806; z 2003 r. Nr 80, poz. 717 i Nr 162, poz. 1568; z 2004 r. Nr 102, poz. 1055, Nr 116, poz. 1203, z 2005 r. Nr 172, poz. 1441, Nr 175, poz. 1457, z 2006 r. Nr 17, poz. 128, Nr 181, poz. 1337, z 2007 r. Nr 48, poz. 327, Nr 138, poz. 974 i Nr 173 poz. 1218) oraz art. 14 ust. 1, ust. 2 i ust. 4 ustawy z dnia 27 marca 2003 r. o planowaniu i zagospodarowaniu przestrzennym (Dz. U. Nr 80, poz. 717, z 2004 r. Nr 6, poz. 41 i Nr 141 poz. 1492, z 2005 r. Nr 113, poz. 954, Nr 130, poz. 1087, z 2006 r. Nr 45, poz. 319, Nr 225, poz. 1635, z 2007 r. Nr 127, poz. 880) Rada Gminy Lipusz na wniosek Wójta Gminy Lipusz uchwała, co następuje:

§1.

Przystępuje się do sporządzenia miejscowego planu zagospodarowania przestrzennego dla obszaru położonego na działce nr 71/18 w miejscowości Śluza w Gminie Lipusz, zwanego dalej planem.

§2.

Integralną częścią uchwały jest załącznik graficzny przedstawiający granice obszaru objętego projektem planu.

§3.

Wykonanie uchwały powierza się Wójtowi Gminy Lipusz.

§4.

Uchwała podlega ogłoszeniu na tablicy ogłoszeń w Urzędzie Gminy w Lipuszu.


§5.

Uchwała wchodzi w życie z dniem podjęcia.

Przewodniczący Rady Gminy Lipusz


Janusz Wawer

Załącznik nr 1 do Uchwały Nr XII/93/2007
Rady Gminy Lipusz
z dnia 5 grudnia 2007 r.

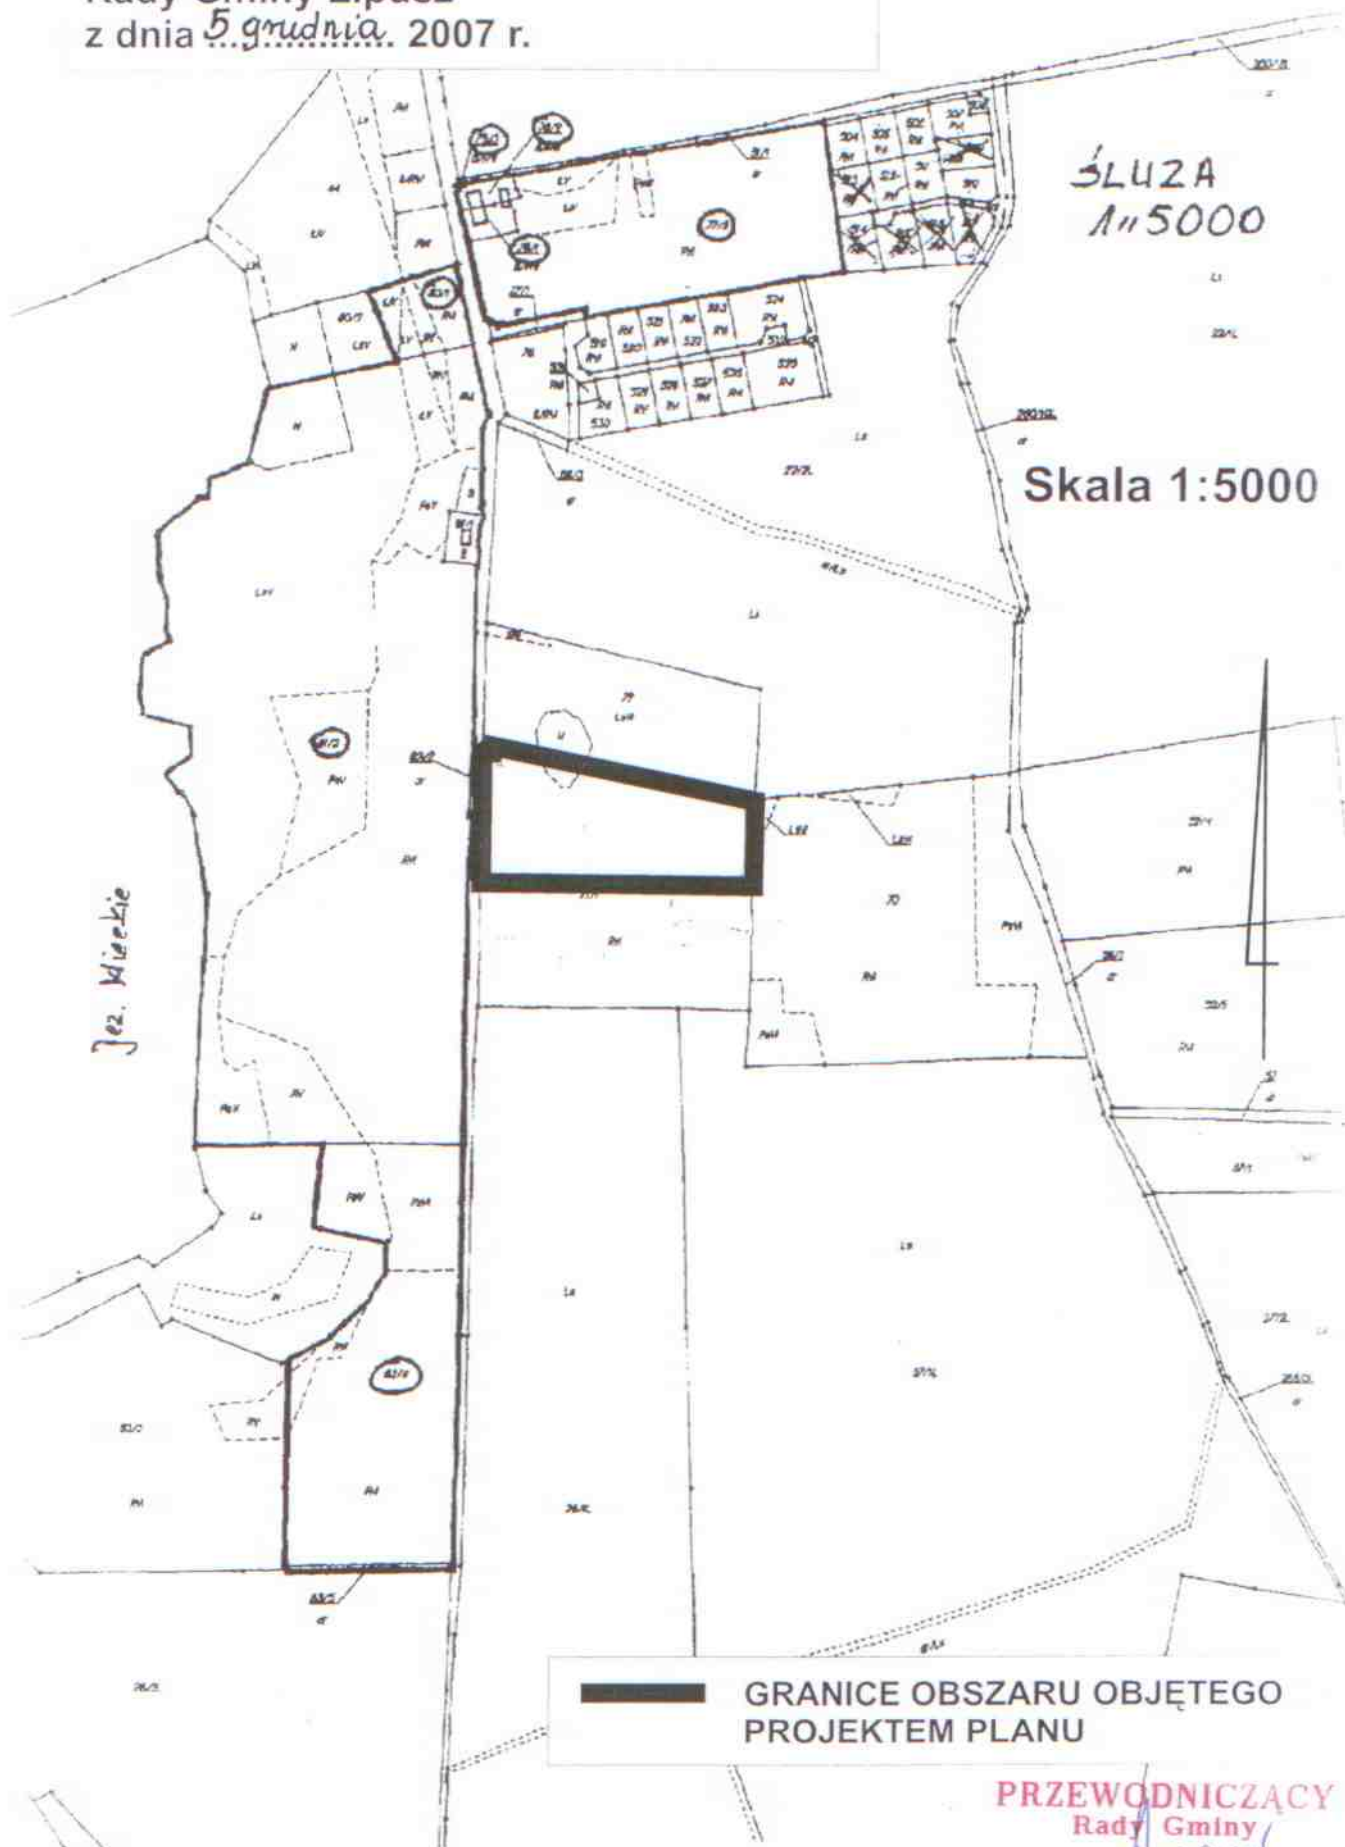

**GRANICE OBSZARU OBJĘTEGO
PROJEKTEM PLANU**

PRZEWODNICZĄCY
Rady Gminy
Janusz Wawer
Janusz Wawer