

**UCHWAŁA NR XLIII/300/2010**  
**RADY GMINY LIPUSZ**  
z dnia 27 maja 2010 r.

**w sprawie przystąpienia do sporządzenia miejscowego planu zagospodarowania przestrzennego dla obszarów położonych miejscowości Lipusz w Gminie Lipusz.**

Na podstawie art. 18 ust. 2 pkt 5 ustawy z dnia 8 marca 1990 r. o samorządzie gminnym (t. j. Dz. U. z 2001 r. Nr 142, poz. 1591 ze zm.) oraz art. 14 ust. 1, ust. 2 i ust. 4 ustawy z dnia 27 marca 2003 r. o planowaniu i zagospodarowaniu przestrzennym (Dz. U. Nr 80, poz. 717 ze zm.) Rada Gminy Lipusz na wniosek Wójta Gminy Lipusz uchwala, co następuje:

**§ 1.**

Przystępuje się do sporządzenia miejscowego planu zagospodarowania przestrzennego dla obszarów położonych w miejscowości Lipusz w Gminie Lipusz, zwanego dalej planem.

**§ 2.**

Integralną częścią uchwały są dwa załączniki graficzne przedstawiające granice obszarów objętych projektem planu.

**§ 3.**

Wykonanie uchwały powierza się Wójtowi Gminy Lipusz.

**§ 4.**

Uchwała podlega ogłoszeniu na tablicy ogłoszeń w Urzędzie Gminy w Lipuszu.

**§ 5.**

Uchwała wchodzi w życie z dniem podjęcia.

*Przewodniczący Rady Gminy Lipusz*

  
*Janusz Wawer*

Uzasadnienie:


Przystąpienie do sporządzenia miejscowego planu zagospodarowania przestrzennego dla obszarów położonych w miejscowości Lipusz wynika z potrzeby zaspokojenia deficytu terenów przeznaczonych pod zabudowę.

Przewodniczący Rady Gminy Lipusz

  
Janusz Wawer

Załącznik graficzny Nr 1  
Do UCHWAŁY NR XLIII/300/2010  
RADY GMINY LIPUSZ  
z dnia 27 maja 2010 r.

GRANICE OBSZARU  
OBJĘTEGO  
PROJEKTEM PLANU  
Skala 1:5000

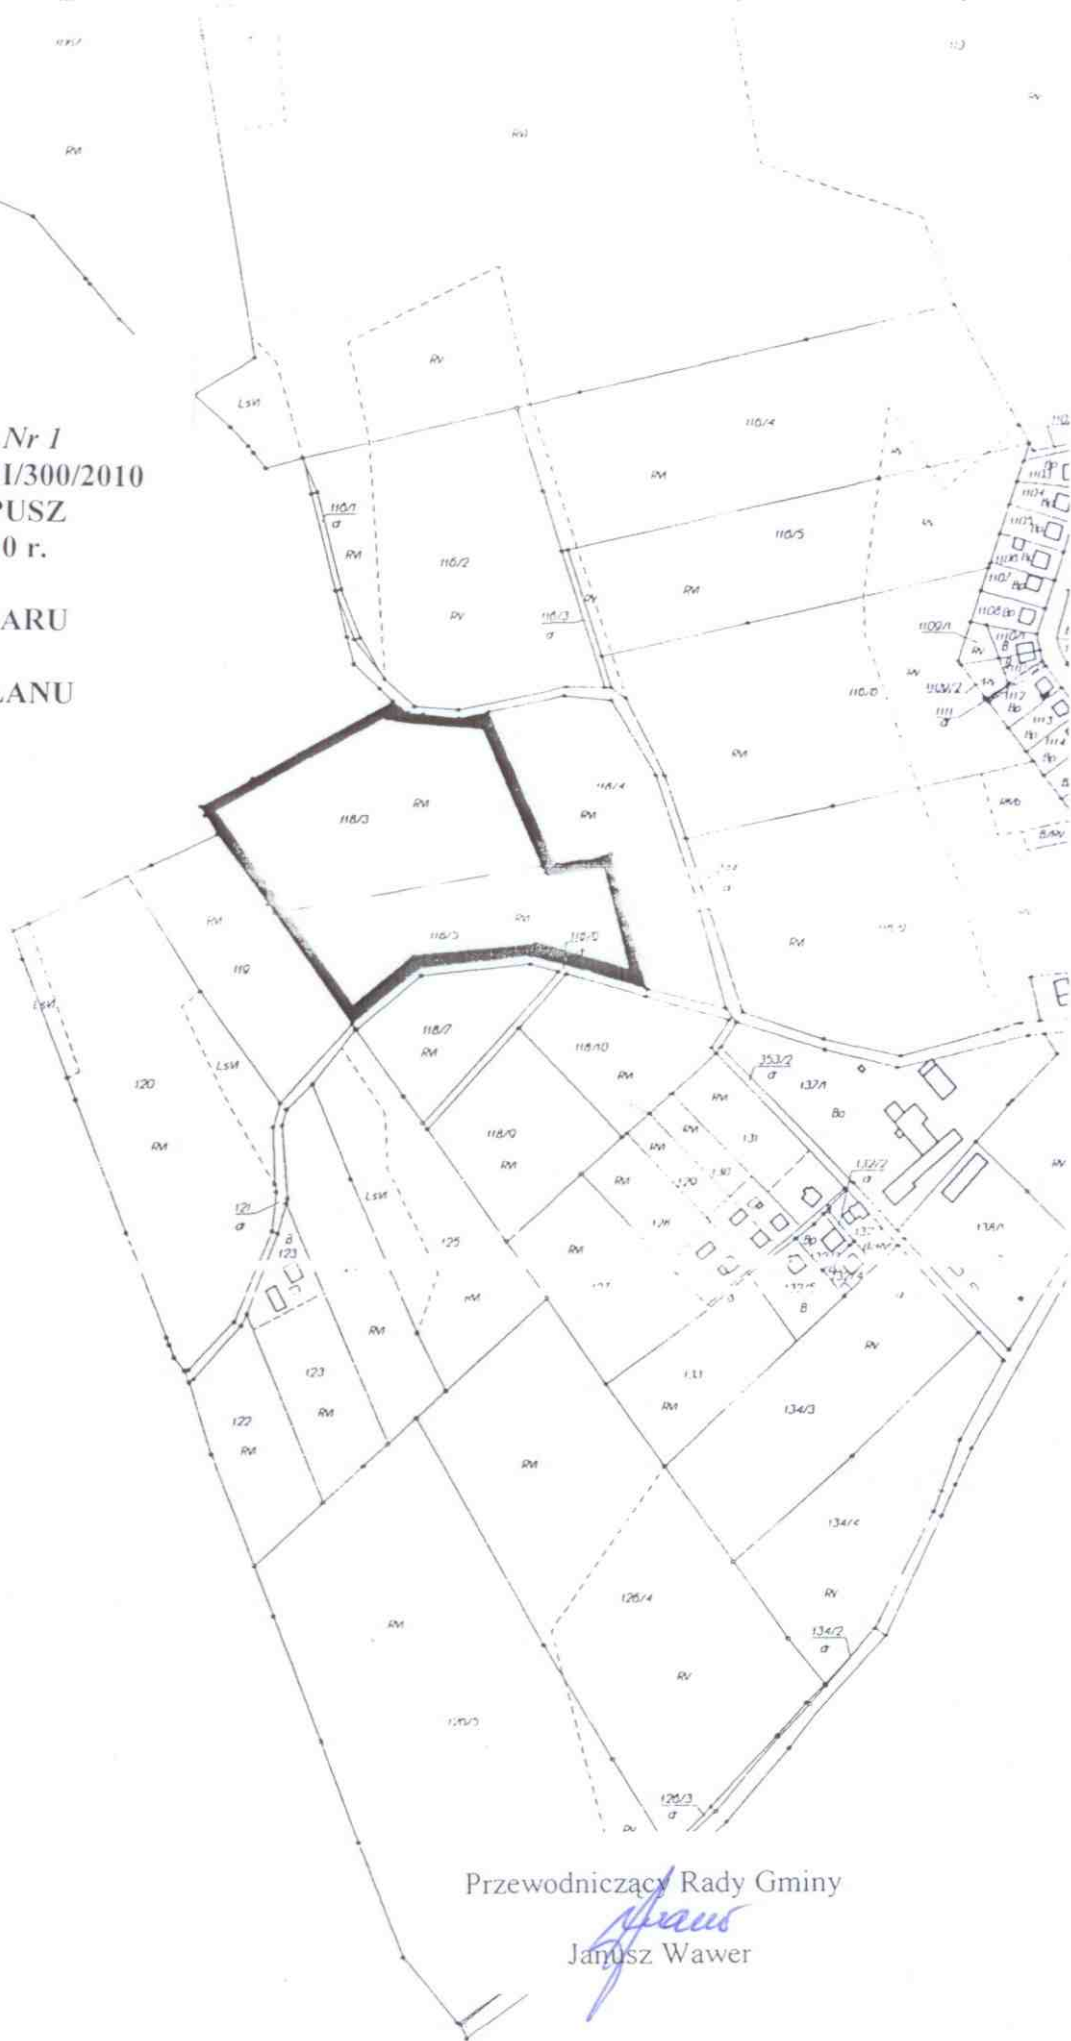

Przewodniczący Rady Gminy

*Janusz Wawer*  
Janusz Wawer

