


SCIANY KTÓRE NALEŻY DOCIEPLIĆ STYROPIANEM  
 1-63 STOLARKA OKIENNA DO WYMIANY

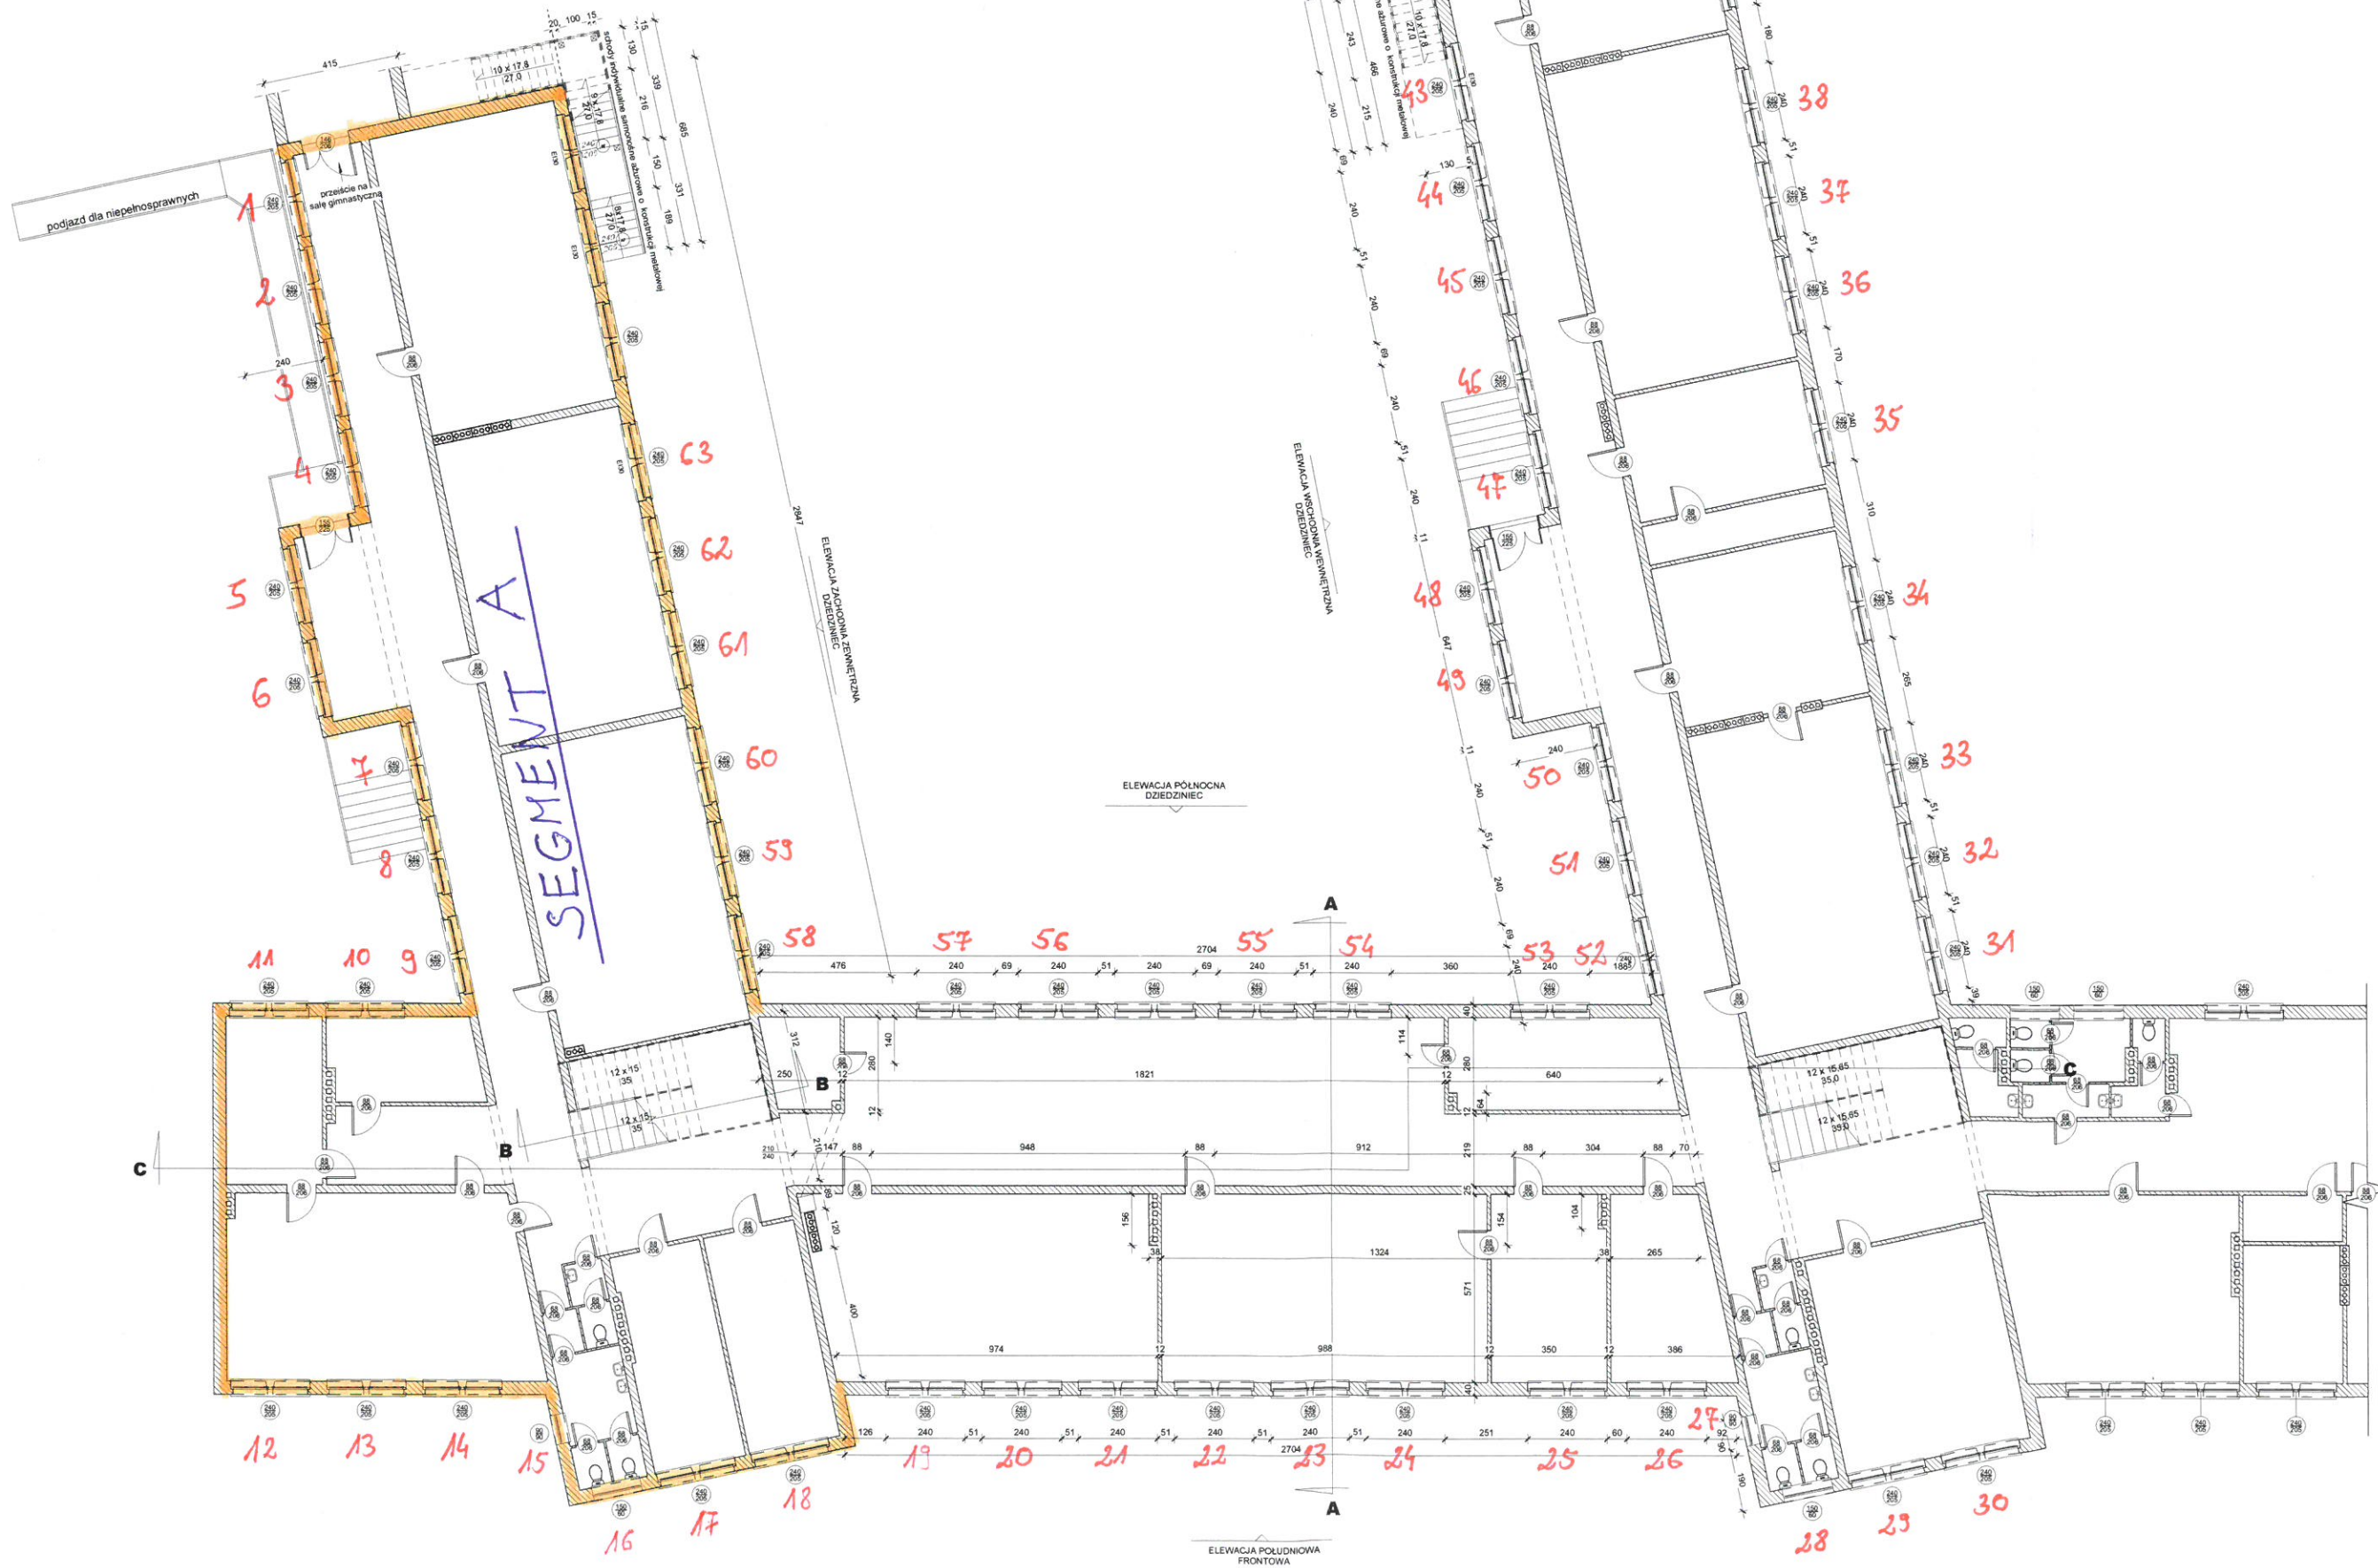

- Legenda:
- ściany i stopy istniejące
  - dach istniejący
  - ściany projektowane
  - stopy projektowane
  - izolacja projektowana
  - dach projektowany

<b>DECAD a</b>			
PRACOWNIA PROJEKTOWA			
TEMAT: <b>Nadbudowa i przebudowa budynku Zespołu Szkół w Lipaszu, dz. 310/70</b> obręb Lipasz, gm. Lipasz			
PROJEKTOWAŁ:	NR UPRAWNIENI:	PODPIS:	SKALA:
inż. Roman Szyk	26870		1 : 100
SPRAWDZIŁ:	NR UPRAWNIENI:	PODPIS:	DATA:
inż. inż. arch. Beata Szymańska	6158/GS/4		Listopad 2013
inż. Tadeusz Michałowski	18970		
NAZWA RYSUNKU:			Rys. Nr
RZUT PARTERU			<b>A1</b>