


ŚCIANY, KTÓRE NALEŻY DOGIEPLIĆ STROPIANEM

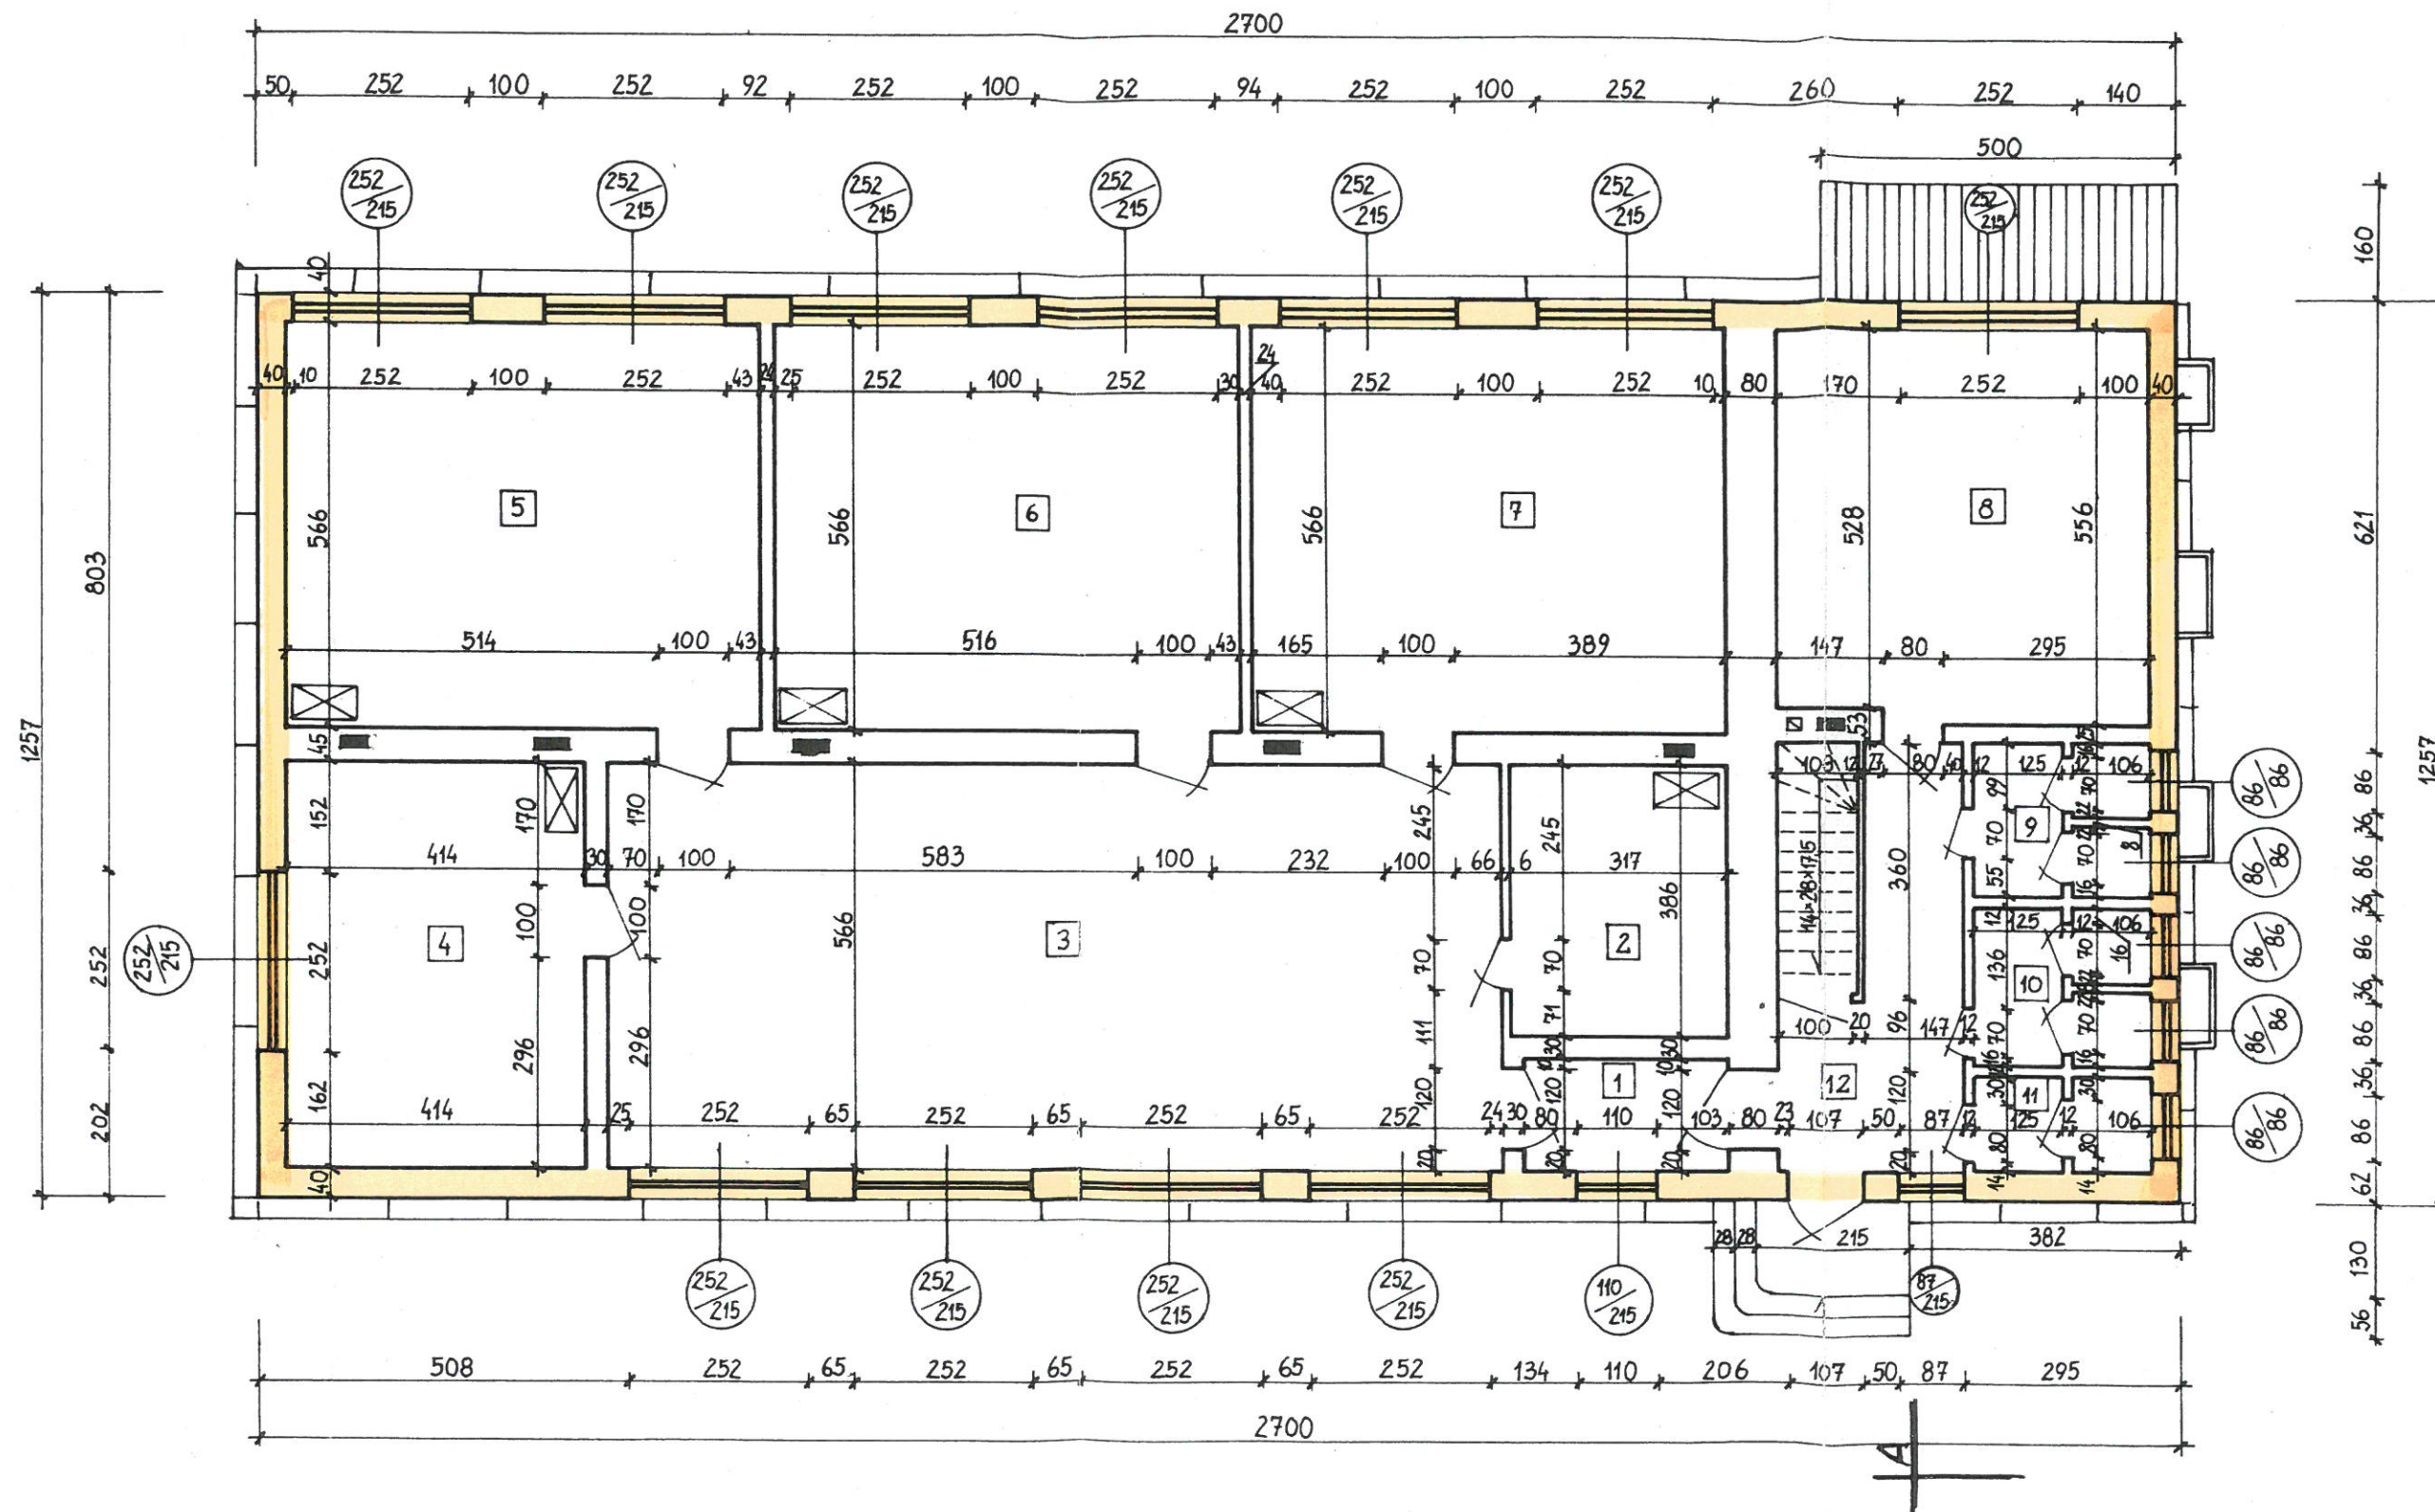

| Nazwa i adres obiektu budowlanego.                                      | Tytuł rysunku:<br>Numer rysunku<br>Skala rysunku.     | Imię i nazwisko projekt.<br>Nr uprawnień.<br>(data i podpis)  |
|---|---|---|
| Inwentaryzacja architektoniczna<br>Pawilon Szkoły<br>Tuszkowy<br>dz. Nr | Rzut przyziemia<br><br>Rysunek A-2<br><br>Skala 1:100 | Turzyński Ludwik<br>uprawnienia budowlane<br>3922/Gd/89 w specjalności<br>Konstrukcyjno- budowlanej |