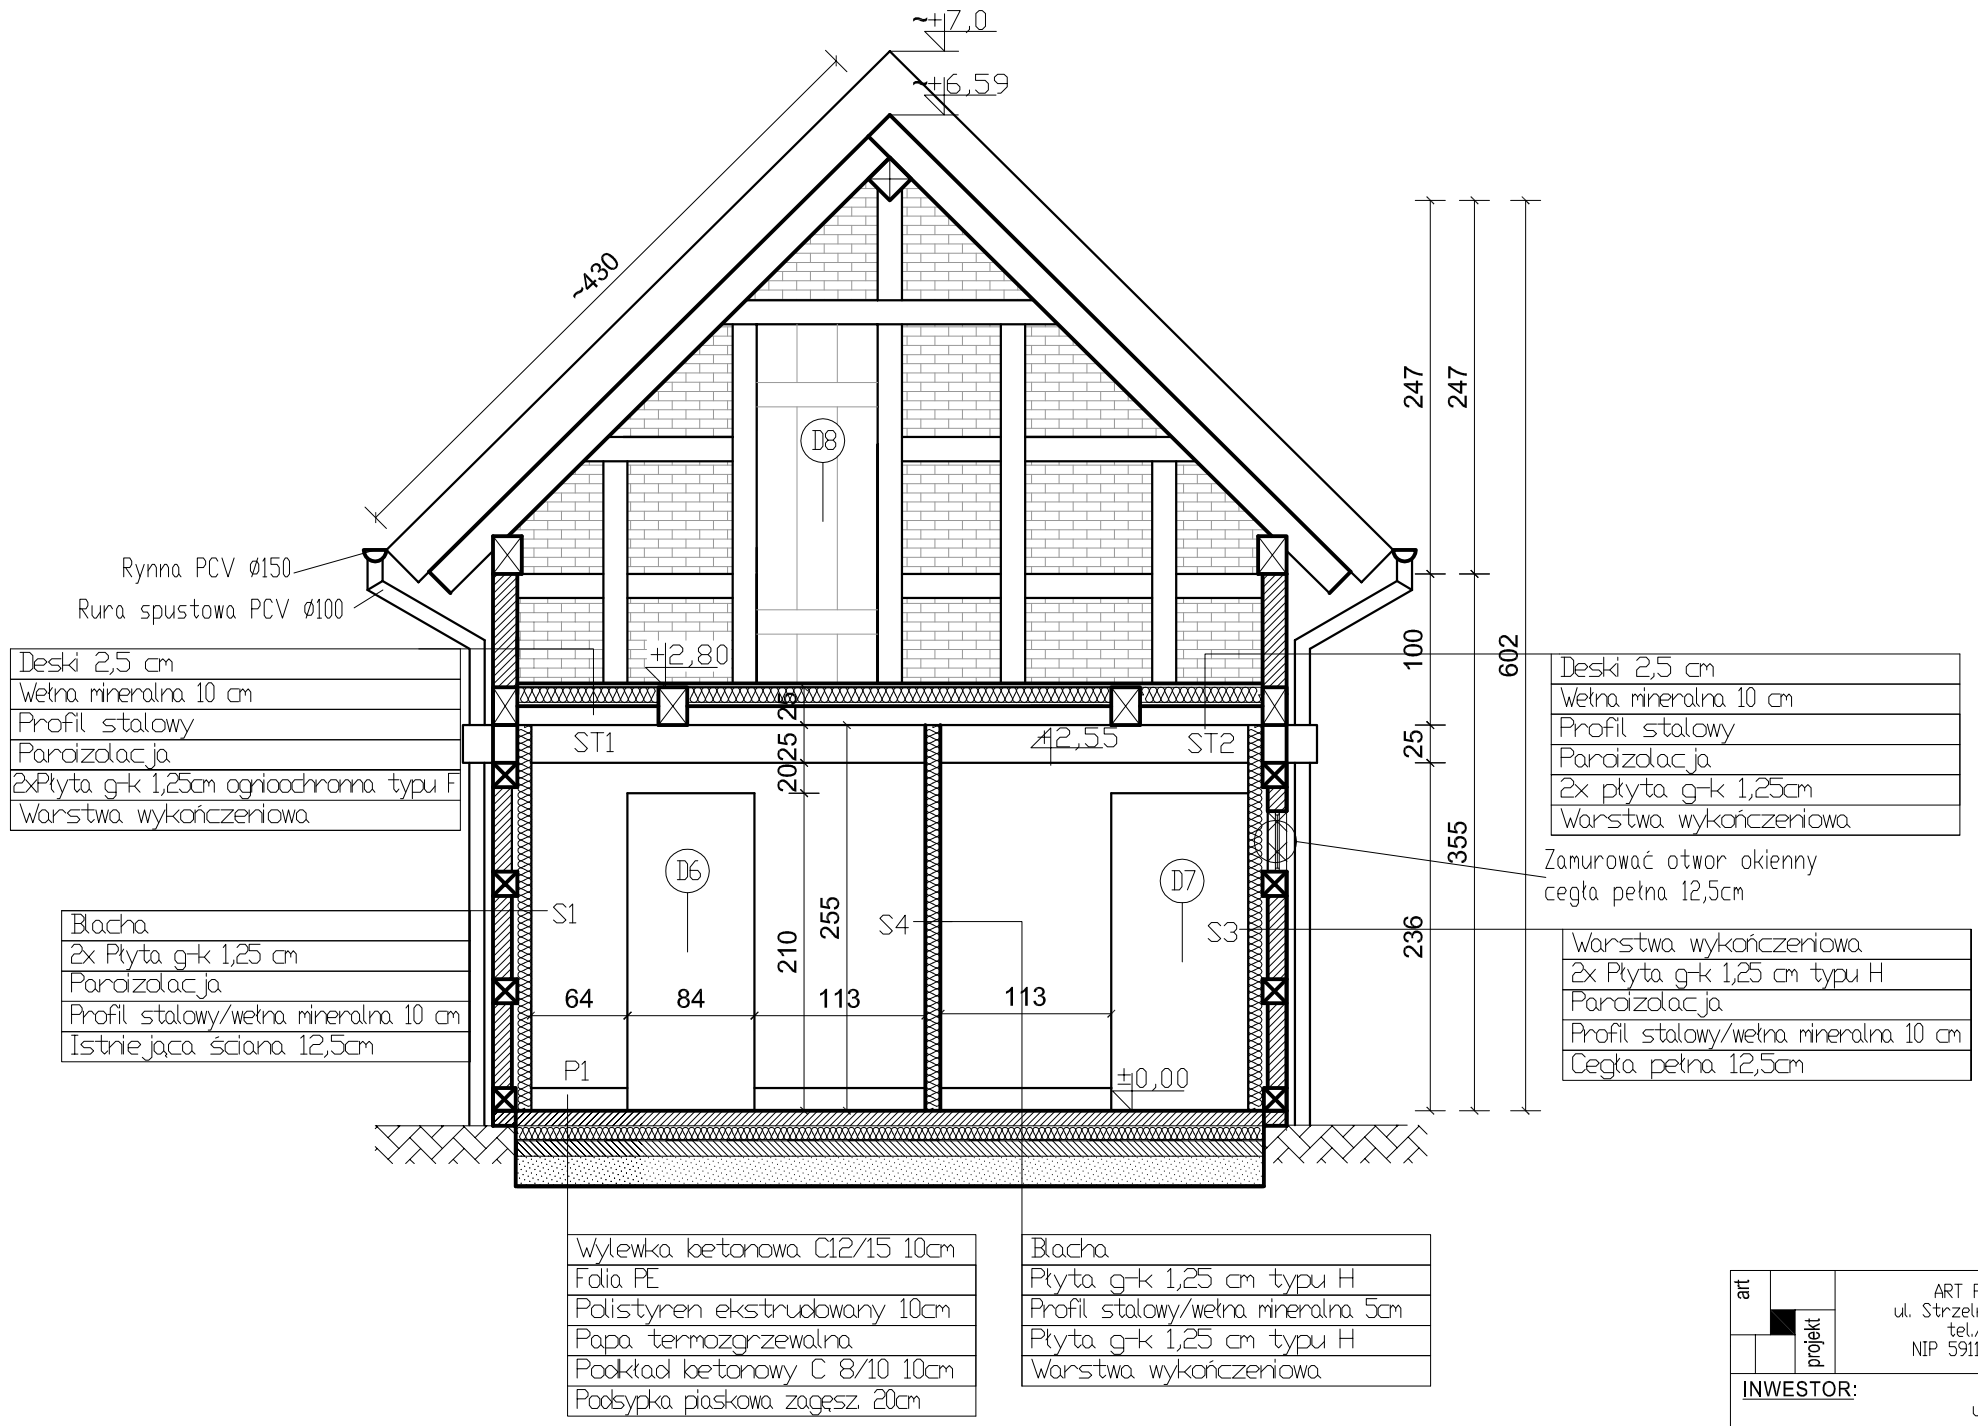

art projekt

ART PROJEKT K&M Sp. z o.o.
ul. Strzelnica 2, 83-400 Kościerzyna
tel./fax 058/ 680 83 69
NIP 5911635800 Regon 220376462

867–2016

INWESTOR: Gmina Lipusz
ul. Wybickiego 27
83-424 Lipusz

SKALA 1:50

INWESTYCJA: Zmiana sposobu użytkowania wraz z przebudową istniejącego budynku przedszkola na funkcję żłobka i rozbudowę budynku-docieplenie wraz ze ścianą warstwową, zmianę sposobu użytkowania wraz z przebudową istniejącego budynku gospodarczego na funkcję kotłowni obsługującej budynek żłobka, budowę placu zabaw i parkingu w Lipuszu na działce nr 436

NR RYS. 2

DATA 01.2017

BRANŻA: ARCHITEKTURA

PRZEKRÓJ A–A

PROJEKTANT BRANŻY ARCHITEKTONICZNEJ:
mgr inż. arch. Jarosław Krause
upr. nr W/8/2006
w specjalności architektonicznej do projektowania bez ograniczeń

SPRAWDZAJĄCY:
mgr inż. arch. Krzysztof Szarejko
upr. nr 3161/Gd/87 do sporządzania projektów: architektonicznych wszelkich obiektów budowlanych i konstrukcyjno–budowlanych w budownictwie osób fizycznych