


ELEWACJA PÓŁNOCNA

ELEWACJA POŁUDNIOWA

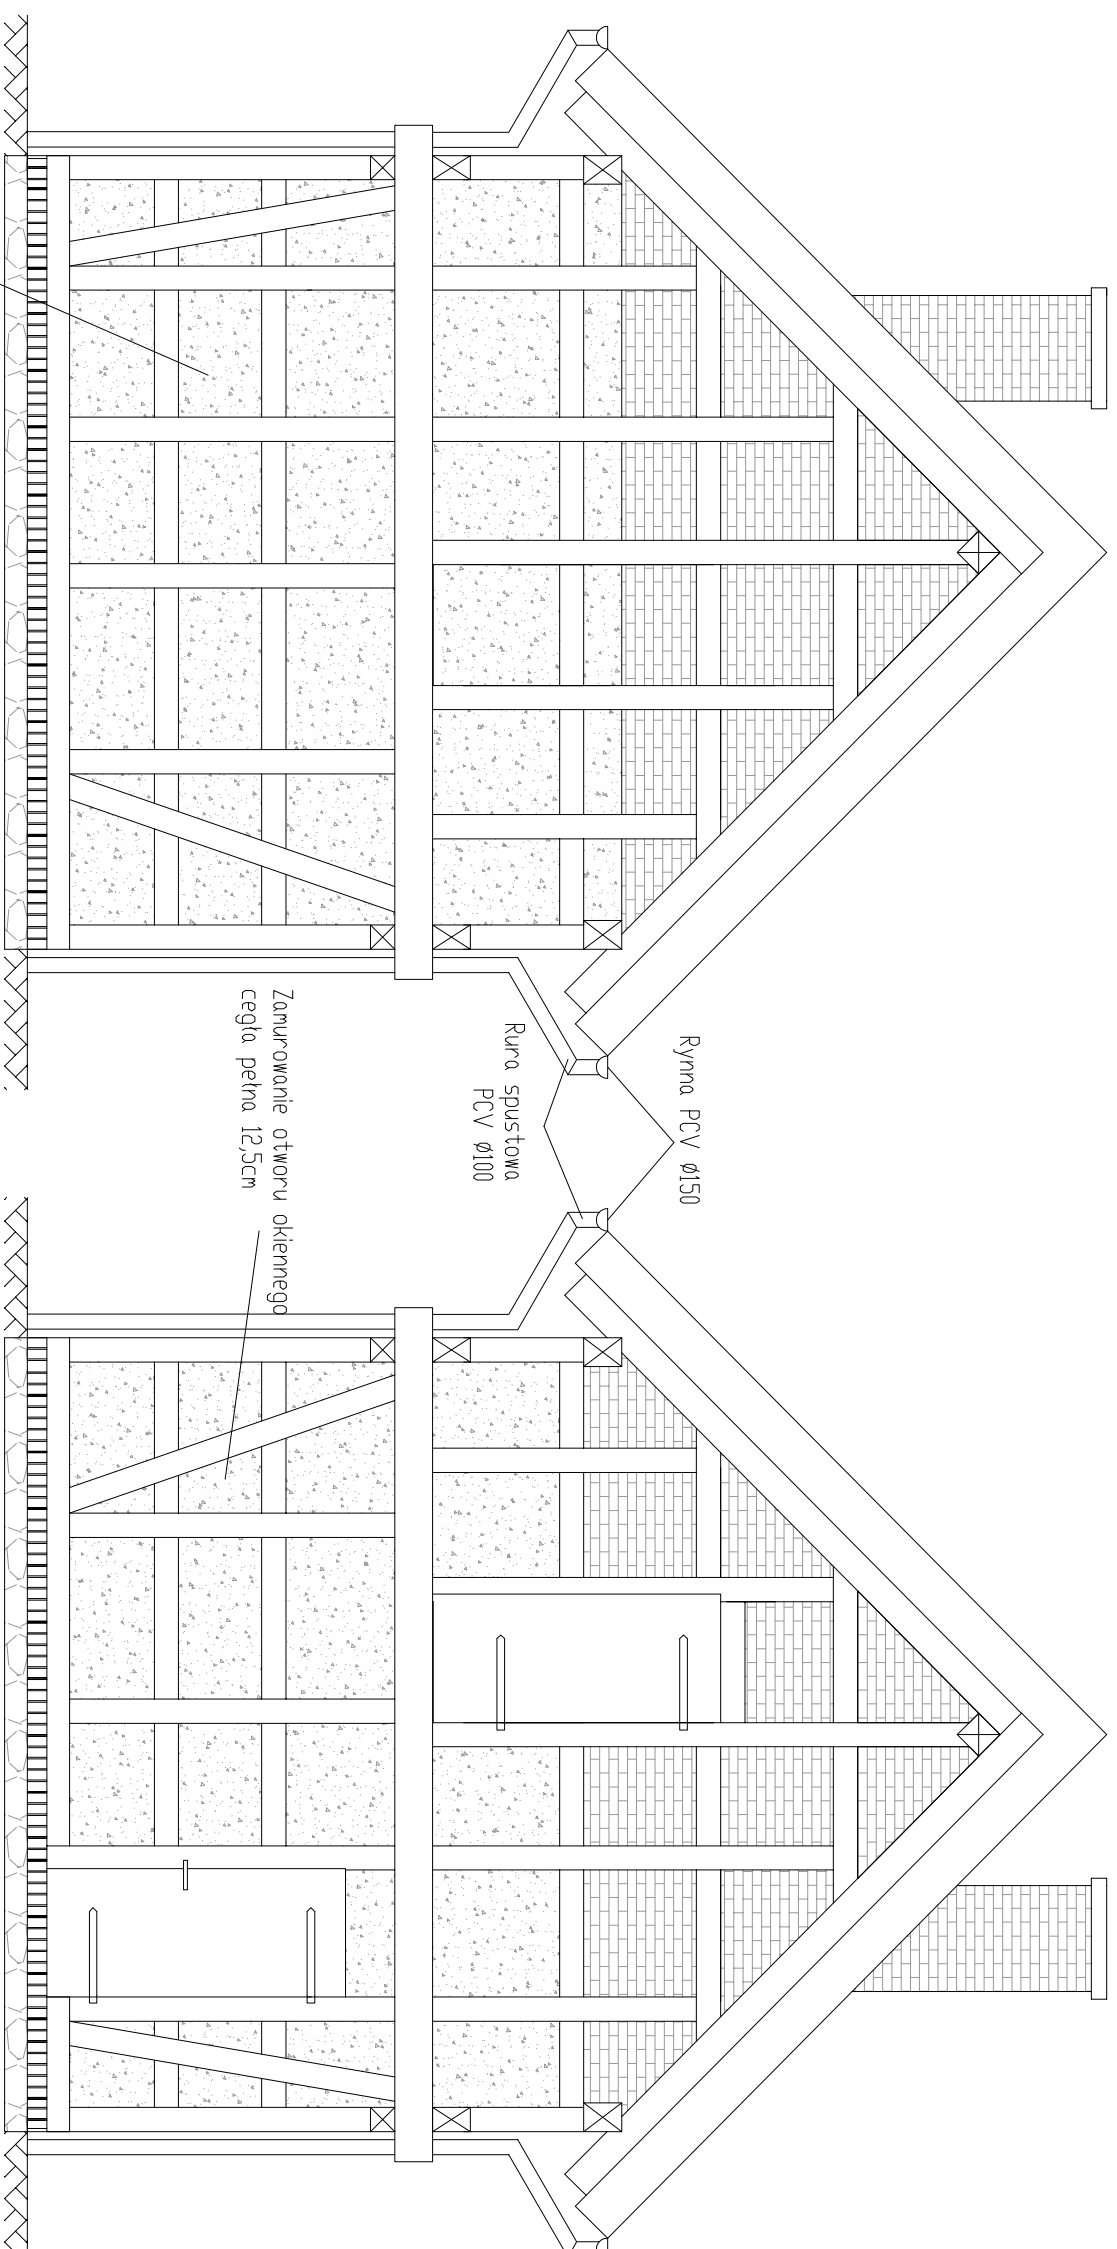

LEGENDA:

-  tynk mineralny RAL 7004
 cegła pełna 12,5 cm

art		ART PROJEKT K&M Sp. z o.o. ul. Strzelnicza 2, 83-400 Kościerzyna tel./fax 0587 680 83 69 NIP 5911633800 Regon 220376462		867-2016
projekt		Gmina Lipusz ul. Wylbickiego 27 83-424 Lipusz		SKALA 1:50
INWESTOR:		INWESTYCJA: Zmiana sposobu użytkowania, wraz z przebudową, istniejącego budynku przedszkola na funkcje zlotka i rozbudowę budynku-dodanie wraz ze ścianą warstwową, zmianę sposobu użytkowania wraz z przebudową istniejącego budynku gospodarczego na funkcje kotłowni obsługującej budynek zlotka, budowę placu zabaw i parkingu w Lipuszu na działce nr. 436		NR RYS. 5
BRANŻA: ARCHITEKTURA		ELEMWACJA PÓŁNOCNA I POŁUDNIOWA		DATA 01.2017
PROJEKTANT BRANŻY ARCHITEKTONICZNEJ: mgr inż. arch. Jarosław Krouse upr. nr W/8/2006 w specjalności: architektonicznej do projektowania bez ograniczeń				
SPRAWDZAJĄCY:				
mgr inż. arch. Krzysztof Szarejko upr. nr 3161/04/87 do sporządzenia projektów architektonicznych wszelkich obiektów budowlanych i konstrukcyjno-budowlanych w budownictwie osad fizycznych				