

ŚCIANA S1

Bocna
2x Płyta g-k 1,25 cm
Parozalocja
Profil stalowy/wetna mineralna 10 cm
Istniejąca ściana 12,5cm

ŚCIANA S2

Warstwa wykończeniowa
2x Płyta g-k 1,25 cm typu H
Parozalocja
Profil stalowy/wetna mineralna 10 cm
Beton komórkowy 12 cm
Tylnik mineralny RAL 7004 1,5 cm

ŚCIANA S3

Warstwa wykończeniowa
2x Płyta g-k 1,25 cm typu H
Parozalocja
Profil stalowy/wetna mineralna 10 cm
Cegła pełna 12,5cm

ŚCIANA S4

Bocna
Płyta g-k 1,25 cm typu H
Profil stalowy/wetna mineralna 5cm
Płyta g-k 1,25 cm typu H
Warstwa wykończeniowa

ŚCIANA S5


Warstwa wykończeniowa
Płyta g-k 1,25 cm typu H
Istn. ściana z cegły pełnej 12,5cm
Płyta g-k 1,25 cm typu H
Warstwa wykończeniowa

ŚCIANA S6 EI 120

Warstwa wykończeniowa
Płyta g-k 1,25 cm typu H
Istn. ściana z cegły pełnej 12,5cm
2x Płyta g-k 1,25cm ognioodporną typu F
Warstwa wykończeniowa


ŚCIANA S7 EI 120

Warstwa wykończeniowa
2x Płyta g-k 1,25cm ognioodporną typu F
Parozalocja
Profil stalowy/wetna mineralna 10 cm
Beton komórkowy 12 cm
Tylnik mineralny RAL 7004 1,5 cm

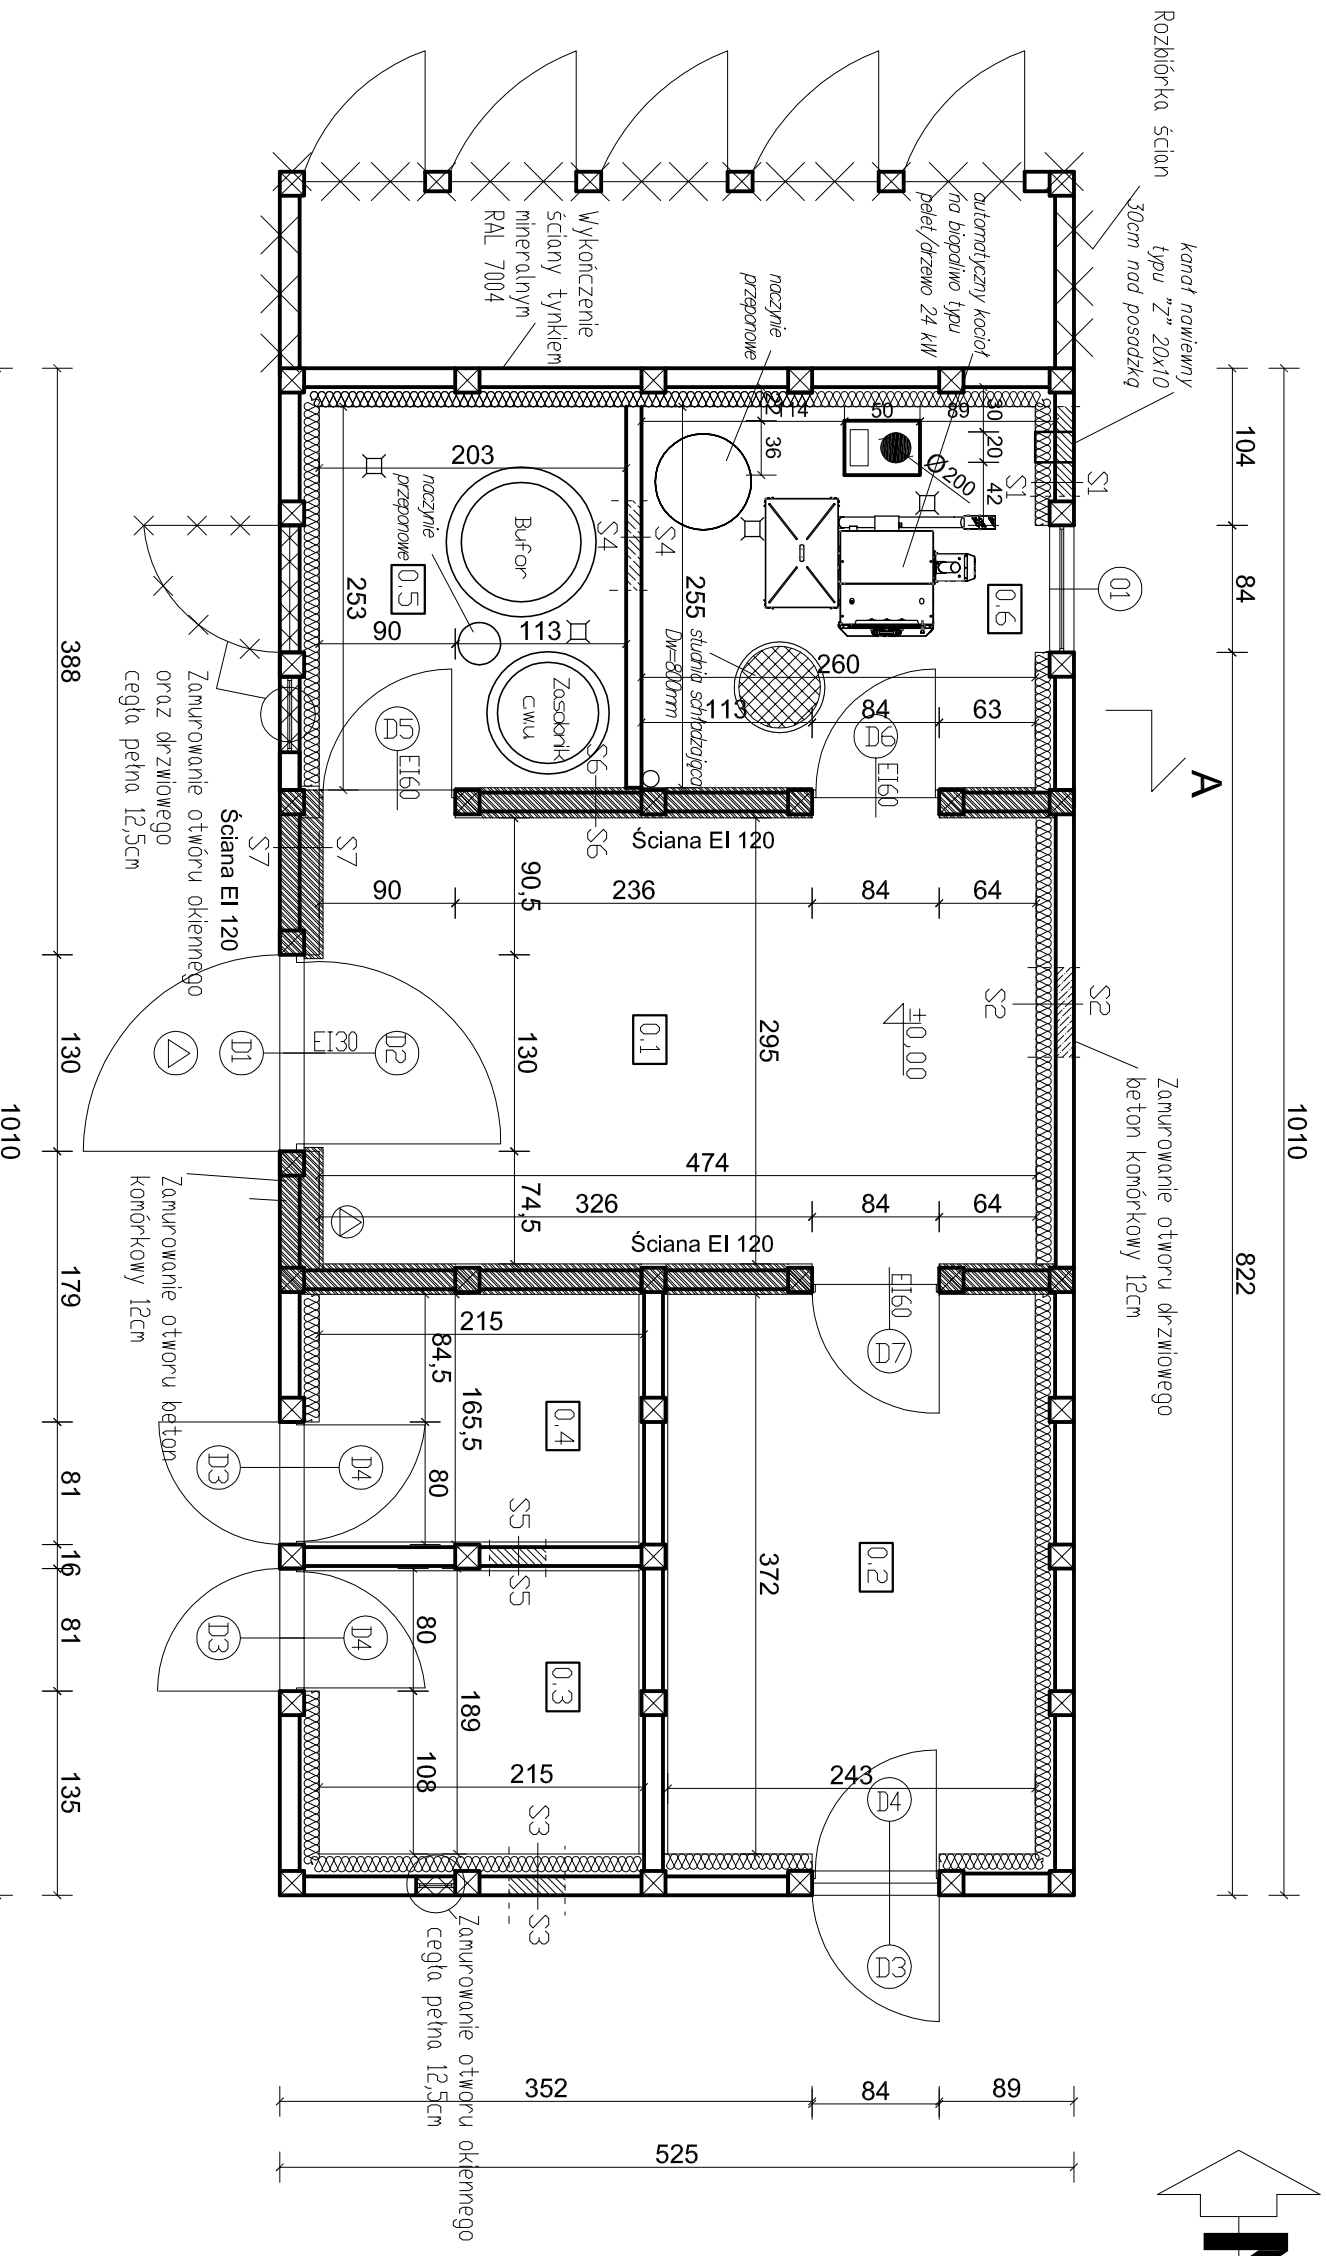

L.P	PMIESZCZENIE	PMIĘRZONA	POSADZKA
0.1	Skład opatu	14,31m ²	beton
0.2	Pom gospodarcze	9,19m ²	beton
0.3	Wózkarnia	4,15m ²	beton
0.4	Wózkarnia	3,65m ²	beton
0.5	Pom techniczne	5,15m ²	beton
0.6	Kotłownia	6,68m ²	beton

LEGENDA:	
	Ściana EI 120
	rozbiórka ściany lub usunięcie elementu
	gasznica, masa środka gaszącego 2 kg (lub 3dm ³)

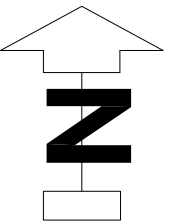

art	ART PROJEKT K&M Sp. z o.o. ul. Strzelnicza 2, 83-400 Kościerzyna tel./fax 0587 680 83 69 NIP 5911635800 Regon 220376462	867-2016
projekt	Gmina Lipusz ul. Wybickiego 27 83-424 Lipusz	SKALA 1:50
INWESTOR:		NR RYS. 1
INWESTYCJA:	Zmiana sposobu użytkowania, wraz z przebudową, istniejącego budynku przedszkola na funkcje zlożka i rozbudowę budynku - docieplenie wraz ze ścianą warstwową, zmianę sposobu użytkowania wraz z przebudową istniejącego budynku gospodarczego na funkcję kotłowni obsługującej budynek zlożka, budowę placu zabaw i parkingu w Lipuszu na działce nr. 436	DATA 01.2017
BRANŻA:	RZUT PRZYZIEMIA	
ARCHITEKTURA		
PROJEKTANT BRANŻY ARCHITEKTONICZNEJ:		
mgr inż. arch. Jarosław Krouse		
upr. nr W/8/2006		
w specjalności: architektonicznej do projektowania bez ograniczeń		
SPRAWDZAJĄCY:		
mgr inż. arch. Krzysztof Szarejko		
upr. nr 3161/04/87 do sporządzenia projektów architektonicznych wszelkich obiektów budowlanych i konstrukcyjno-budowlanych w budownictwie osad fizycznych		