


ELEWACJA WSCHODNIA

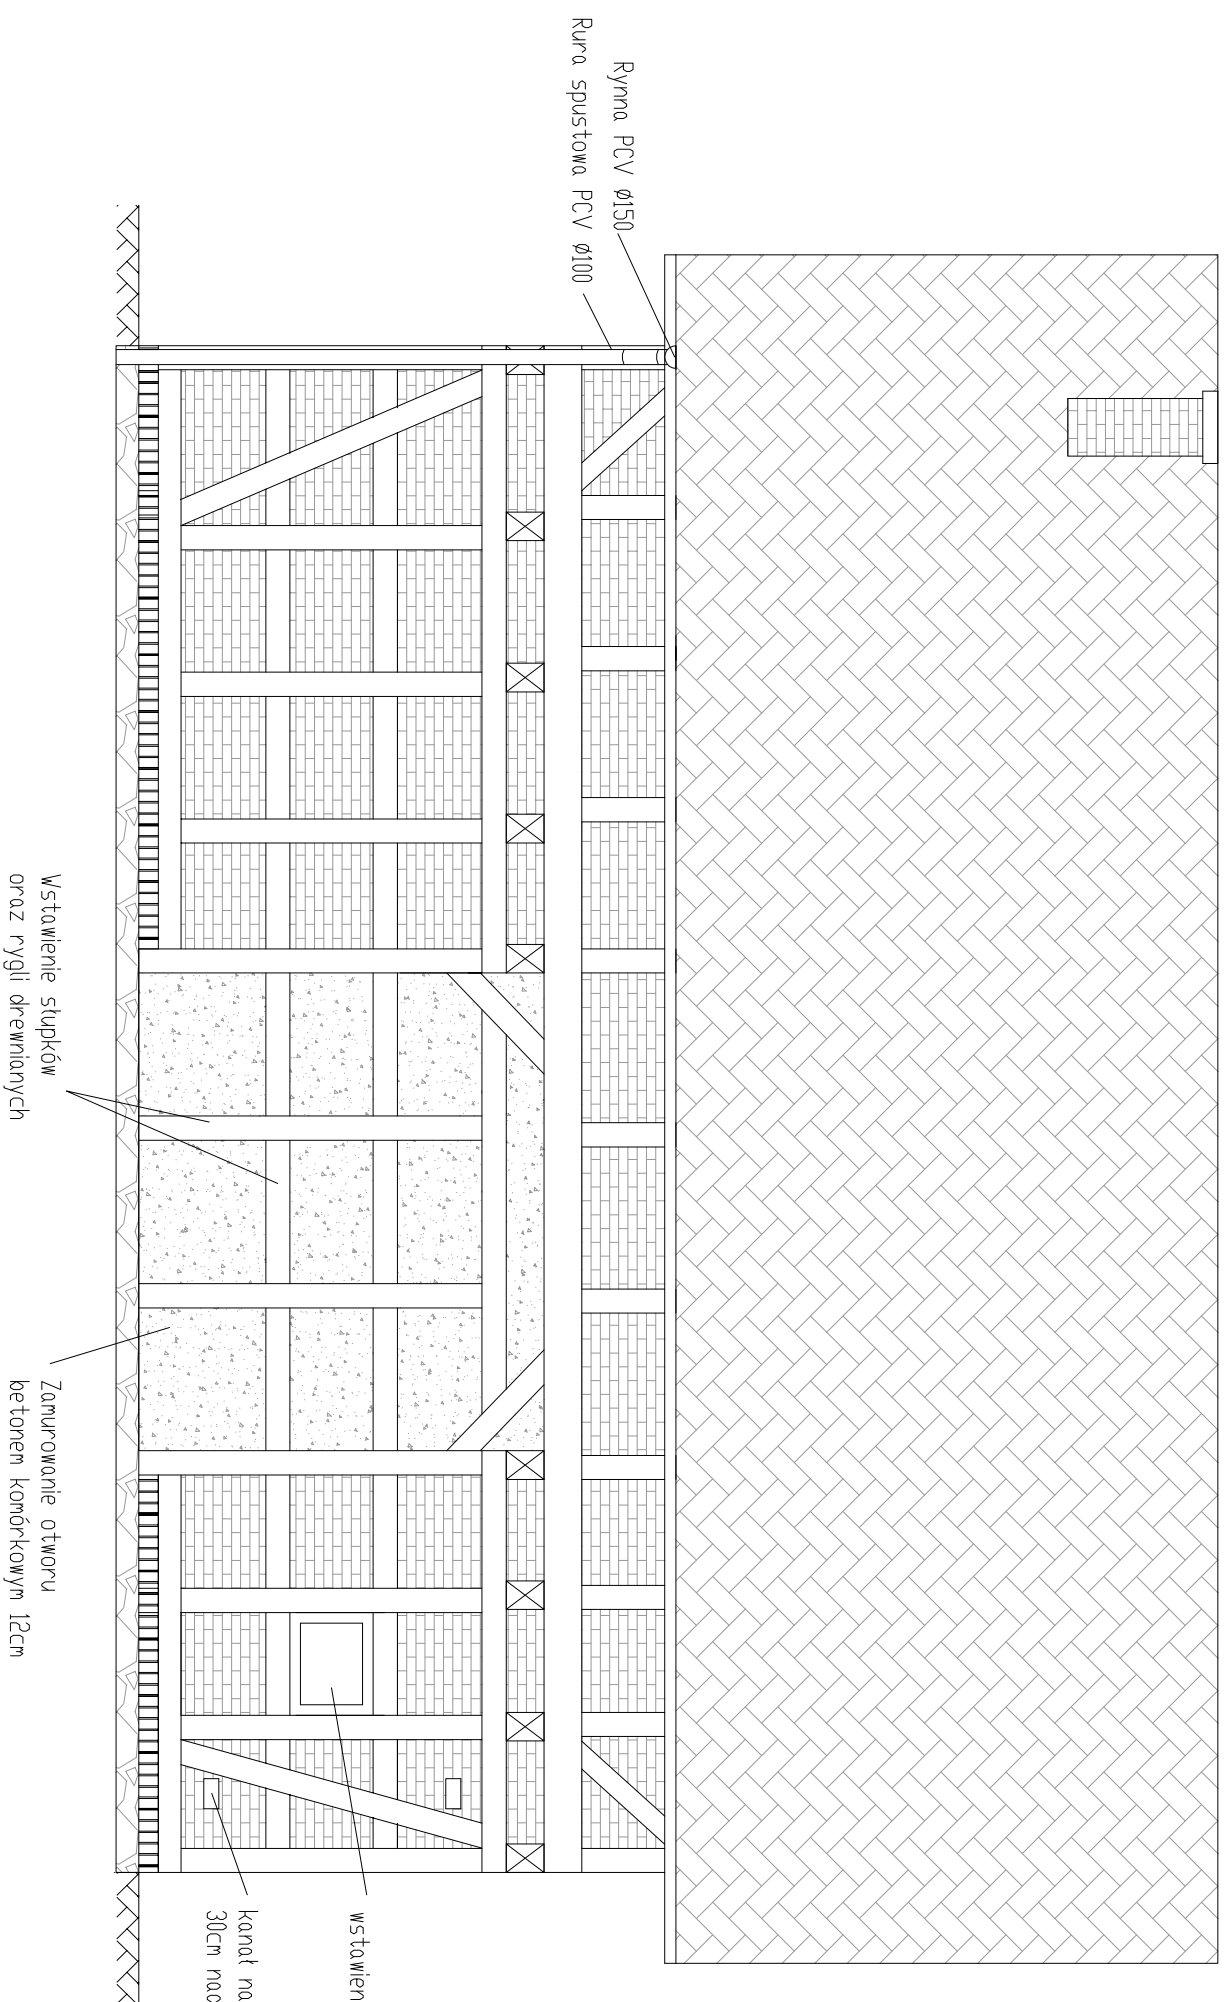

wstawienie stolarki okiennej 01
kanat nawiewny typu "Z" 20x10
30cm nad posadzką

LEGENDA:
 tynk mineralny RAL 7004
 cegła pełna 12,5 cm

art	ART PROJEKT K&M Sp. z o.o. ul. Strzelcowa 2, 83-400 Kościerzyna tel./fax 0587 680 83 69 NIP 5911633800 Regon 220376462	867-2016
projekt	Gmina Lipusz ul. Wybickiego 27 83-424 Lipusz	SKALA 1:50
INWESTOR:		NR RYS. 4
INWESTYCJA:	Zmiana sposobu użytkowania, wraz z przebudową, istniejącego budynku przedszkola na funkcję ziółka i rozbudowę budynku-odcieplenie wraz ze ścianą warstwową, zmianę sposobu użytkowania wraz z przebudową istniejącego budynku gospodarczego na funkcję kotłowni obsługującej budynek ziółka, budowę placu zabaw i parkingu w Lipuszu na działce nr 436	DATA 01.2017
BRANŻA:	ELEWACJA WSCHODNIA	
ARCHITEKTURA		
PROJEKTANT BRANŻY ARCHITEKTONICZNEJ:		
mgr inż. arch. Jarosław Krouse		
upr. nr W/8/2006		
w specjalności: architektonicznej do projektowania bez ograniczeń		
SPRAWDZAJĄCY:		
mgr inż. arch. Krzysztof Szarejko		
upr. nr 3161/04/87 do sporządzenia projektów architektonicznych wszelkich obiektów budowlanych i konstrukcyjno-budowlanych w budownictwie osobiście fizycznych		