


POZIOM PORÓWNAWCZY	140.00 m n.p.m.	budynek żłobka
RZĘDNA TERENU ISTN.	152.00	
RZĘDNA OSI RUROCIĄGU	150.50	
ZAGŁĘBIENIE OSI RUROCIĄGU	1.50	
SPADKI, DŁUGOŚCI	5‰	
ŚREDNICA, MATERIAŁ	PE DN50 L=9.1m	
ODLEGŁOŚCI	0.0	
HEKTOMETRY	0.0	

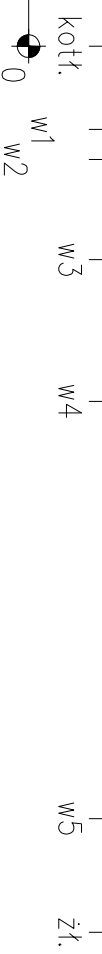

	ART PROJEKT K&M Sp. z o.o. ul. Strzelnicza 2, 83-400 Kościerzyna NIP 591-163-58-00, Regon 220376462 tel/fax +48 58 680 83 69	867-16 BRANŻA SANITARNA
	INWESTOR: GMIANA LIPUSZ UL. WYBICKIEGO 27, 83-424 LIPUSZ	SKALA 1:100 NR RYS. 14
PROJEKTANT: mgr inż. Arkadiusz Malinowski upr. nr 294/Gd/2002	SPRAWDZAJĄCY: mgr inż. Zbigniew Korona upr. nr POW/0043/PWBS/16	
Profil podłużny instalacji hydrantowej		