


ŚCIANA S1	Bocna
	2x Płyta g-k 1,25 cm
	Parozalocja
	Profil stalowy/wetna mineralna 10 cm
	Istniejąca ściana 12,5cm
ŚCIANA S2	Warstwa wykończeniowa
	2x Płyta g-k 1,25 cm typu H
	Parozalocja
	Profil stalowy/wetna mineralna 10 cm
	Beton komórkowy 12 cm
	Tylnik mineralny RAL 7004 1,5 cm
ŚCIANA S3	Warstwa wykończeniowa
	2x Płyta g-k 1,25 cm typu H
	Parozalocja
	Profil stalowy/wetna mineralna 10 cm
	Cegła pełna 12,5cm
ŚCIANA S4	Bocna
	Płyta g-k 1,25 cm typu H
	Profil stalowy/wetna mineralna 5cm
	Płyta g-k 1,25 cm typu H
	Warstwa wykończeniowa
ŚCIANA S5	Warstwa wykończeniowa
	Płyta g-k 1,25 cm typu H
	Istn. ściana z cegły pełnej 12,5cm
	Płyta g-k 1,25 cm typu H
	Warstwa wykończeniowa
ŚCIANA S6 EI 120	Warstwa wykończeniowa
	Płyta g-k 1,25 cm typu H
	Istn. ściana z cegły pełnej 12,5cm
	2x Płyta g-k 1,25cm ognioodporną typu F
	Warstwa wykończeniowa
ŚCIANA S7 EI 120	Warstwa wykończeniowa
	2x Płyta g-k 1,25cm ognioodporną typu F
	Parozalocja
	Profil stalowy/wetna mineralna 10 cm
	Beton komórkowy 12 cm
	Tylnik mineralny RAL 7004 1,5 cm

instalacja z.w. PE DN32  
instalacja hydrantowa PE DN50

**Szczegóły gniazda wodomierzowego**

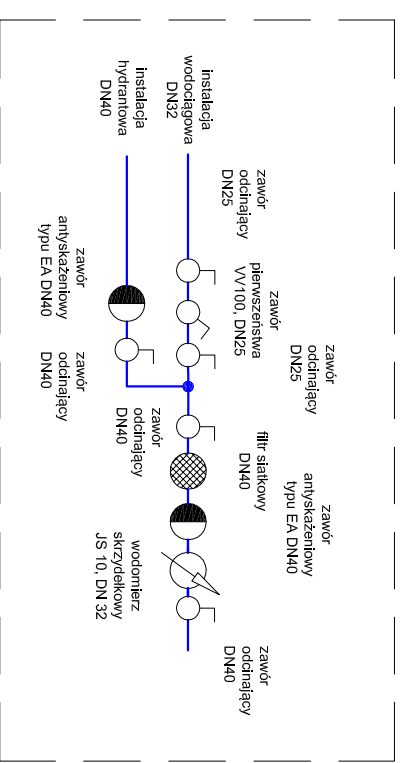

- LEGENDA:
- Ściana EI 120
  - rozbiórka ściany lub usunięcie elementu
  - gaśnica, masa środka gaśniczego 2 kg

<p>ART PROJEKT K&amp;M Sp. z o.o. ul. Strzelinica 2, 83-400 Kościerzyna NIP 591-163-58-00, Regon 220376462 tel/fax +48 58 680 83 69</p>	<p>INWESTOR: GMIANA LIPUSZ UL. WYBICKIEGO 27, 83-424 LIPUSZ</p>	<p>BRANŻA SANITARNA</p>	<p>867-16</p>
			<p>SKALA 1:50</p>
<p>PROJEKTANT: mgr inż. Arkadiusz Malinowski upr. nr 294/Gd/2002</p>	<p>INWESTYCJA: Budowa przyłącza wodociągowego w ramach przebudowy istniejącego budynku przedszkola na funkcję zloka i rozbudowa budynku - docieplenie wrot ze ścianą warstwową, zmiana sposobu użytkowania wrot z przebudową istniejącego budynku gospodarczego na funkcję kotłowni obsługującej budynek zloka, budowę placu zabaw i parkingu; dz. 436, 435/2 obręb Lipusz</p>	<p>NR RYS. <b>2</b></p>	<p>DATA 01.2017</p>
			<p>Rzut budynku gospodarczego - Kotłowni</p>