


Dznaczenia zgodnie z rzutem parteru – instalacji gniazd, wypustów, oddymiania i kamer CCTV oraz oświetlenia.

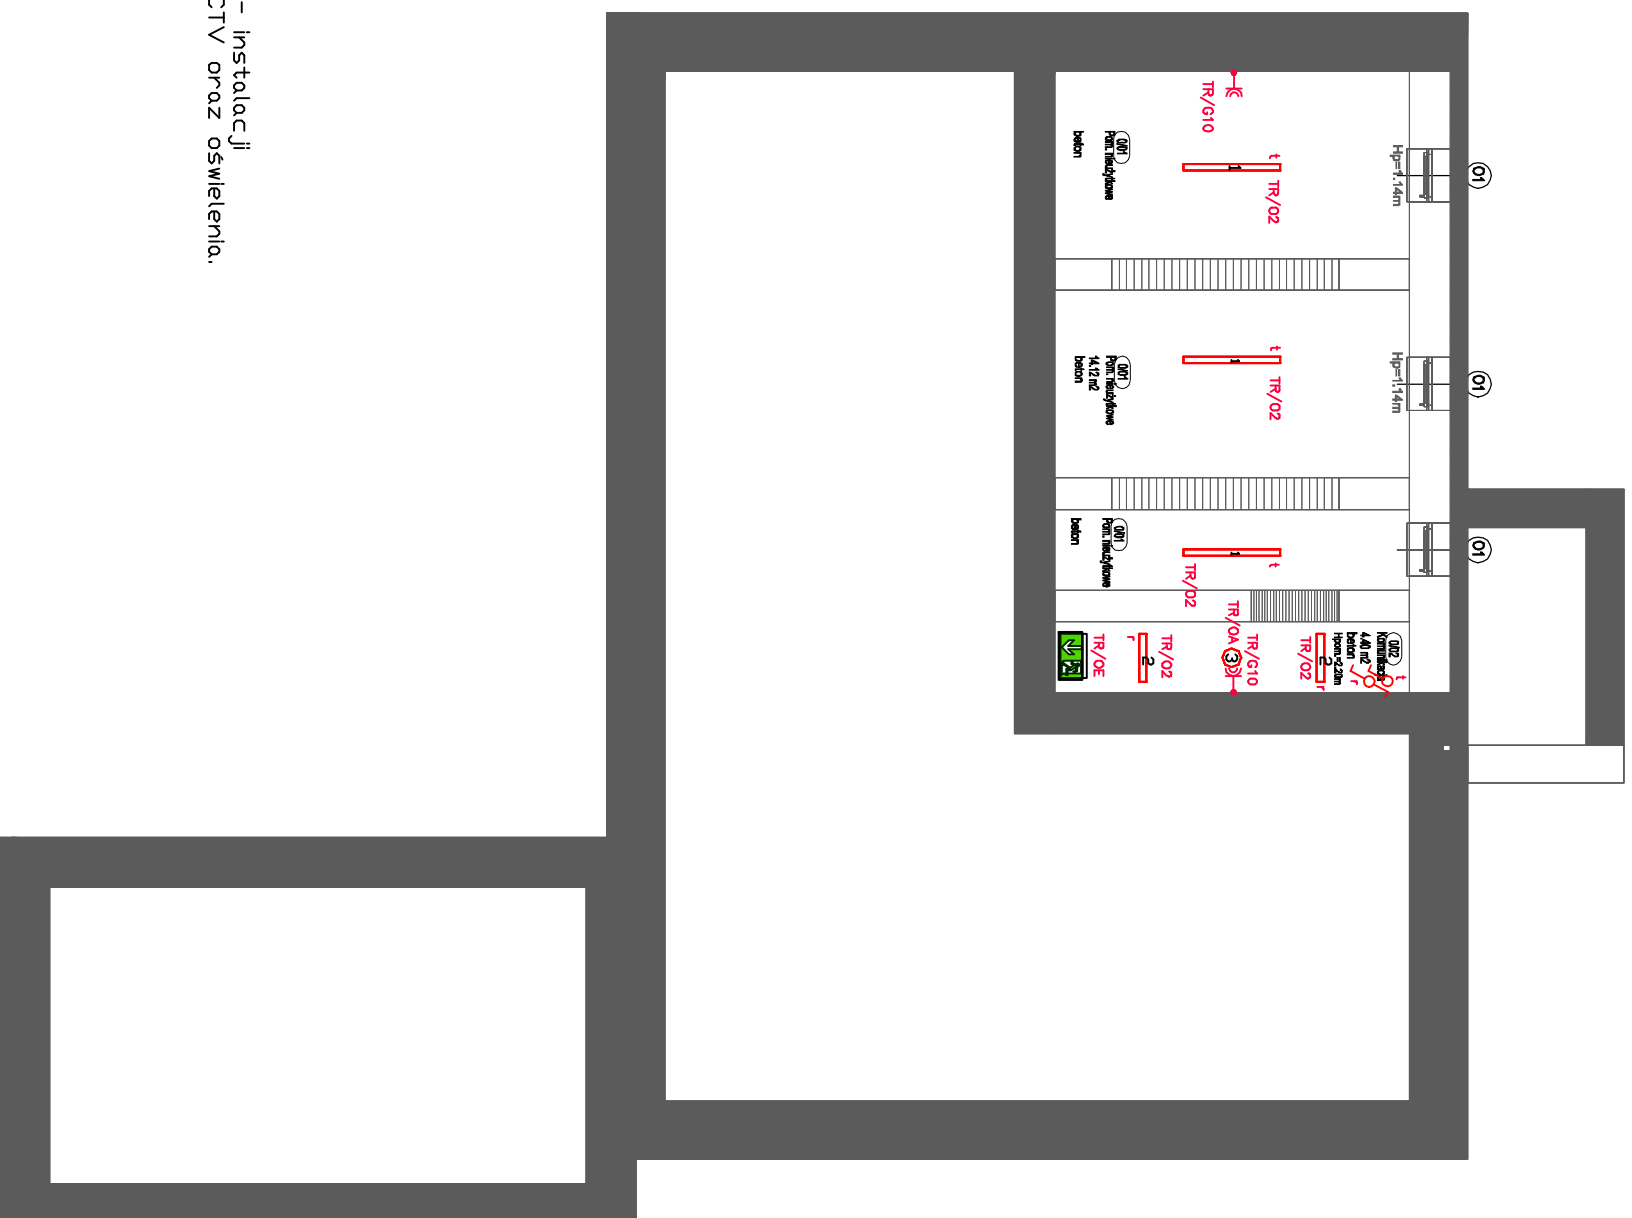

- Dprawy legendy:
- 1 3 * Dprawa n/t LED 35W IP65 (4300 lm 35,0 W)
 - 2 2 * Dprawa n/t LED 600x90x69mm, klosz PMMA, L80B10: 60000h, CRI>80, IP44 (3050 lm 28,0 W, 4000K)
 - 3 1 * Dprawa awaryjna n/t LED IP65 autotest CNBDP (245 lm 3,7 W)
 - 1 * Dprawa ewakuacyjna z plikogramem n/t LED IP65 1h autotest CNBDP

art	ART PROJEKT K&M Sp. z o.o. ul. Strzelnica 2, 83-400 Koszędzyna tel./fax 058/ 680 83 69 NIP 5911635800 Regon 220376462	867-2016
projekt		
INWESTOR:	Gmina Lipusz ul. Wybickiego 27 83-424 Lipusz	SKALA 1:100
INWESTYCJA:	Zmiana sposobu użytkowania wraz z przebudową istniejącego budynku przedszkola na funkcję ziółka i rozbudowę budynku – docieplenie wraz ze ścianą warstwową, zmianę sposobu użytkowania, wraz z przebudową istniejącego budynku gospodarczego na funkcję kotłowni obsługującej budynek ziółka, budowę placu zabaw i parkingu w Lipuszu na działce nr 436	NR RYS. E2
BRANŻA:	RZUT PIMNICY – INST. ELEKTRYCZNE	DATA 01.2017
PROJEKTANT:	mgr inż. Lukasz Bobkowski upr. nr PNV/0006/P006/13 w specjalności: instalacyjnej do projektowania bez ograniczeń	